


OBR. č.1: DETAIL JESTV. STLPU:

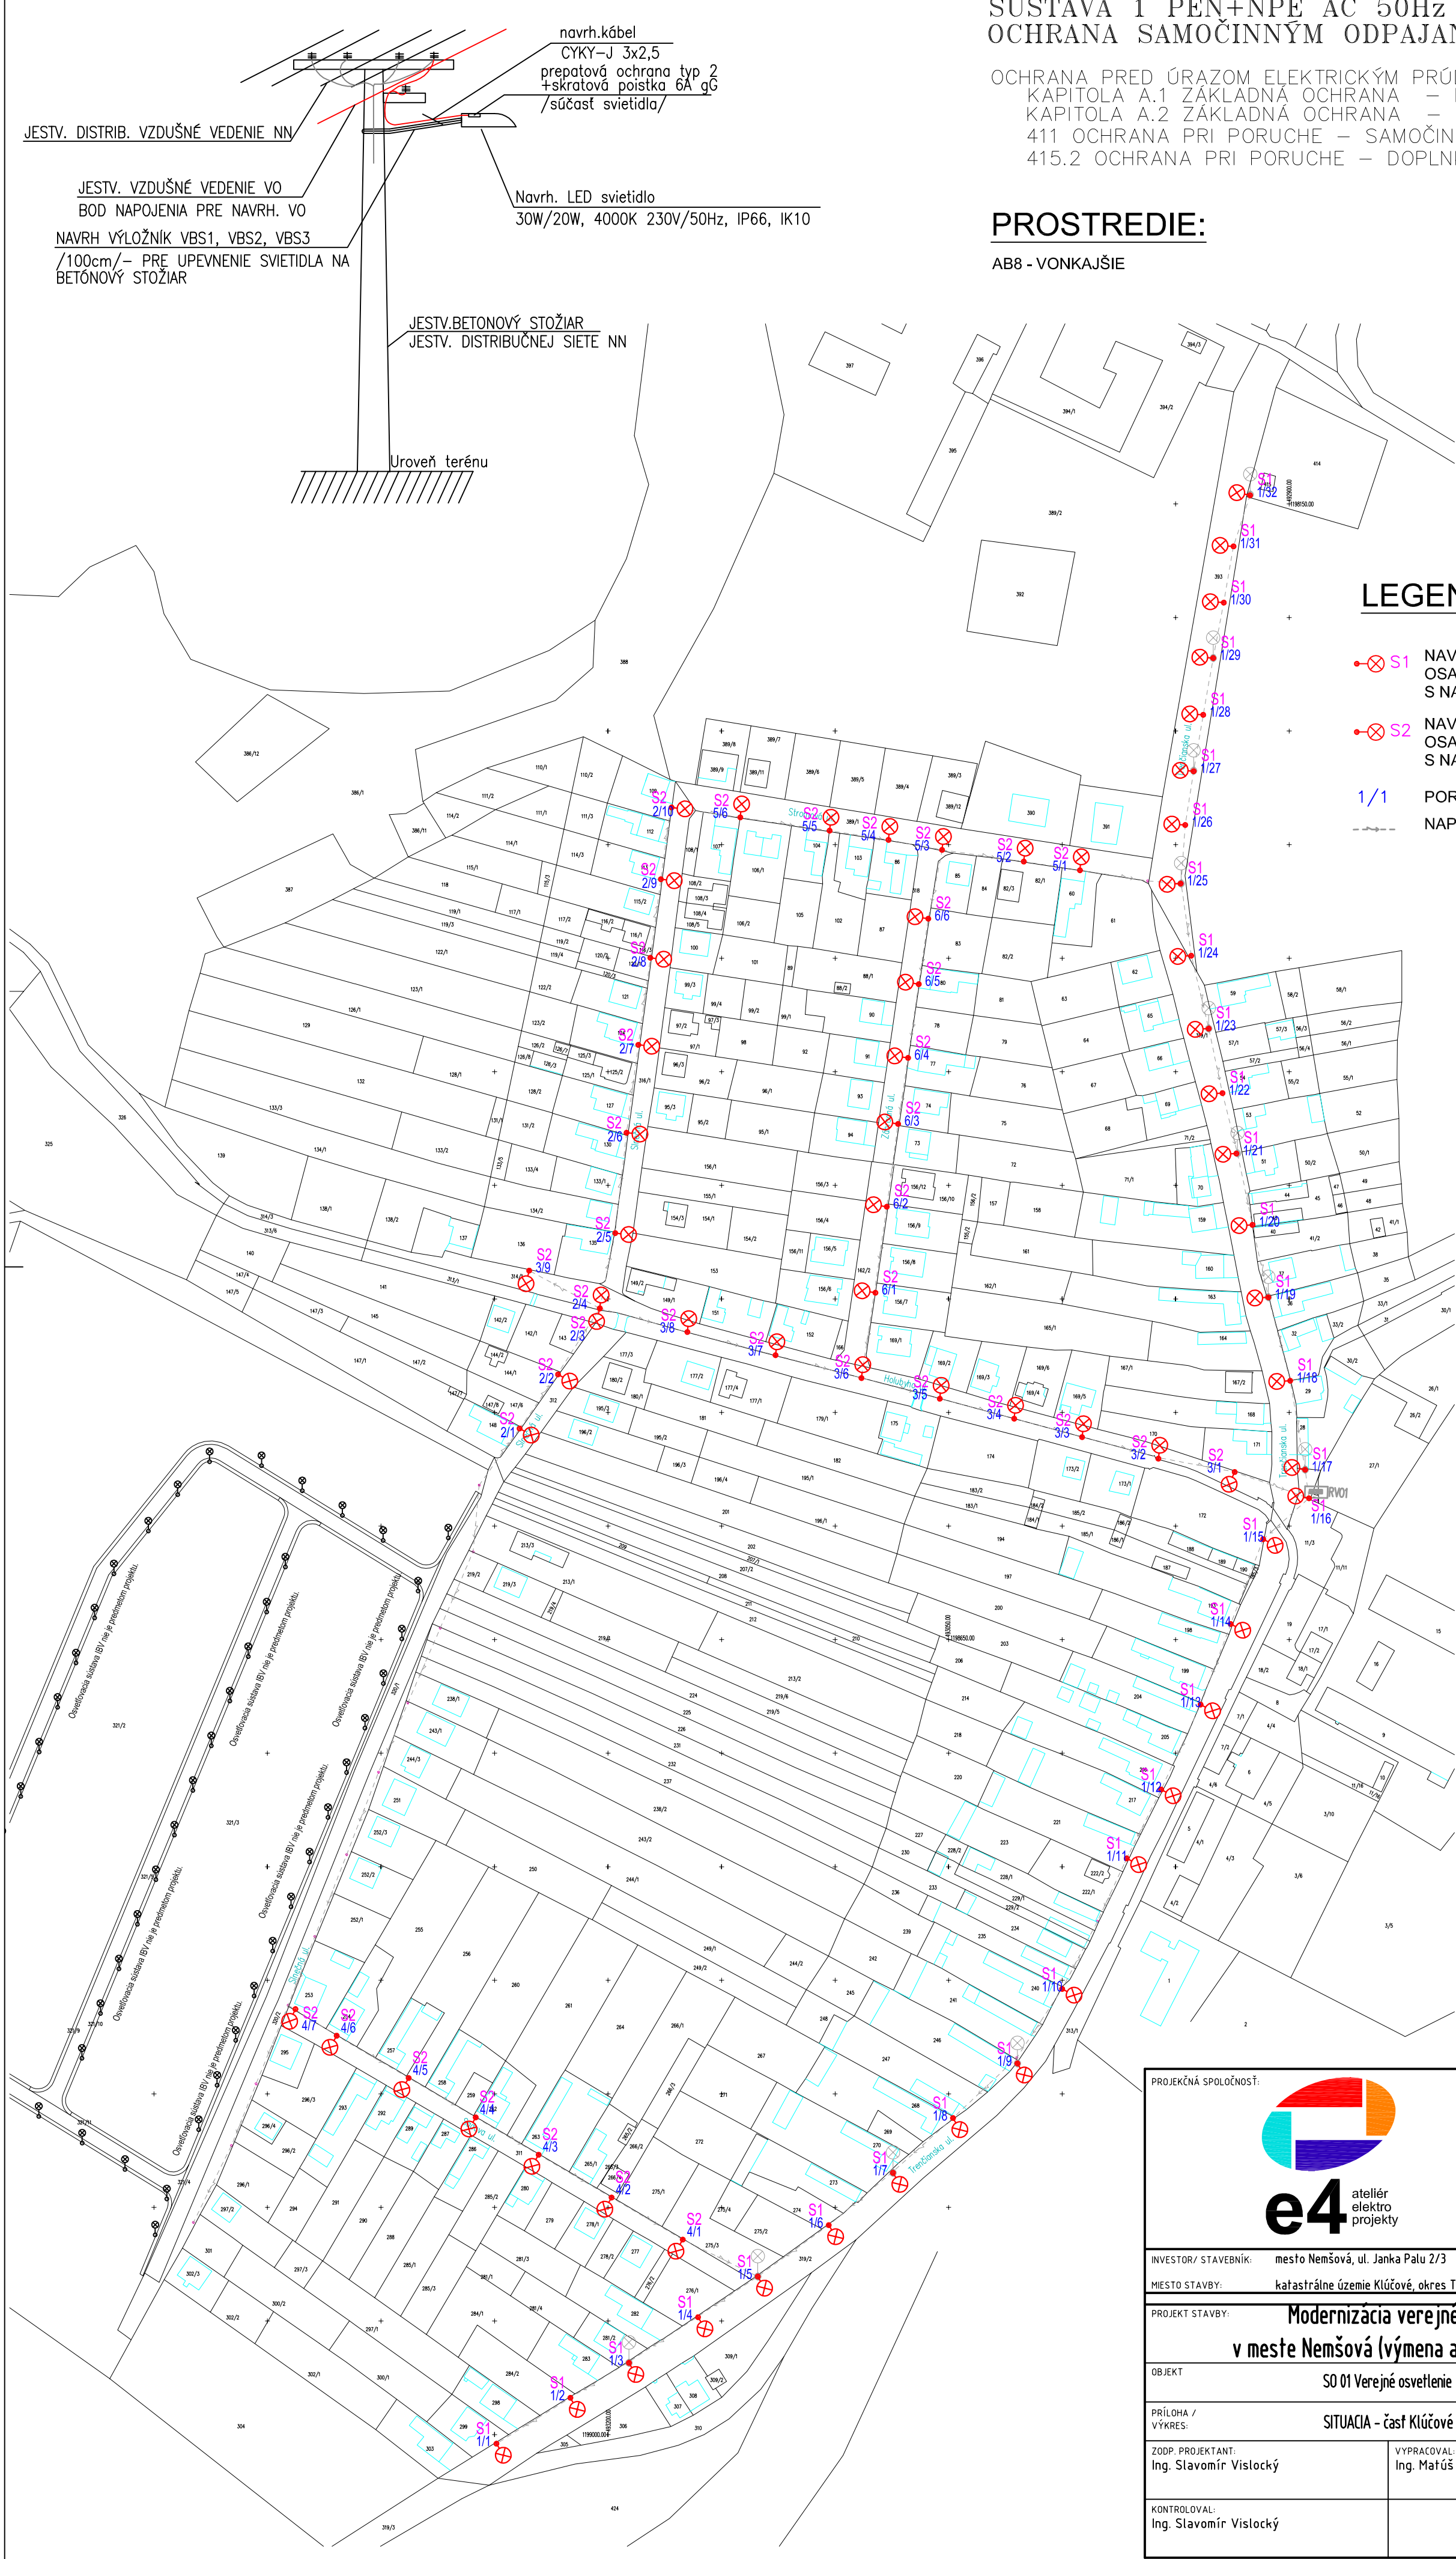

SÚSTAVA 1 PEN AC 50Hz 230V TN-C  
SÚSTAVA 1 PEN+NPE AC 50Hz 230 TN-C-S  
OCHRANA SAMOČINNÝM ODPAJANÍM NAPÁJANIA

OCHRANA PRED ÚRAZOM ELEKTRICKÝM PRÚDOM PODLA STN 33 2000-4-41:  
KAPITOLA A.1 ZÁKLADNÁ OCHRANA - IZOLÁCIU  
KAPITOLA A.2 ZÁKLADNÁ OCHRANA - ZÁBRANAMI A KRYTÍM  
411 OCHRANA PRI PORUCHE - SAMOČINNÉ ODPOJENIE NAPÁJANIA  
415.2 OCHRANA PRI PORUCHE - DOPLNKOVÉ OCHRANNÉ POSPÁJANIE

PROSTREDIE:


AB8 - VONKAJŠIE

LEGENDA ELEKTRO:

- S1** NAVRH. LED SVIETIDLO 30W, 4000K, IP66, IK10  
OSADENÉ NA JESTV.BETONOVOM /OCEL. STOZIARI  
S NAVRH/JESTV.VYLOŽNÍKOM
- S2** NAVRH. LED SVIETIDLO 20W, 4000K, IP66, IK10  
OSADENÉ NA JESTV.BETONOVOM /OCEL. STOZIARI  
S NAVRH/JESTV.VYLOŽNÍKOM
- 1/1** PORADOVÉ ČÍSLO SV. BODU  
NAPÁJACÍ ROZVOD VO

POZNÁMKY:

- ULOŽENIE SILOVÝCH KABLOV MUSIA VYHOVONAŤ NORME STN 33 2000-5-52
- NA JESTV.BETONOVÝCH STOŽIAROCH DISTRIBUČNÉHO ROZVODU NN BUDÚ OSADENÉ NOVÉ VÝLOŽNÍKY NA OCEL. VÝLOŽNÍKOCH VBS /100cm/
- NA OCEL.STOŽIAROCH VÝŠKY 5m/6m/ BUDÚ OSADENÉ NOVÉ VÝLOŽNÍKY NA OCEL. KONŠTRUKCIU V10A, NA OCEL.STOŽIAROCH VÝŠKY 8m/10m ZOSTANÚ POVODNÉ
- NAVRH. LED SVIETIDLÁ VO BUDÚ DOPOJENÉ NA JESTV. VZDUŠNÝ ROZVOD VO KÁBLOM CYKY-J 3x2,5
- PREPATOVÁ OCHRANA TYP2 A SKRATOVÁ POISTKA 6A gG JE SÚČASŤOU NAVRH. SVIETIDIEL S1, S2

PROJEKČNÁ SPOLOČNOSŤ:  22-E-045	
INVESTOR / STAVEBNÍK: mesto Nemšová, ul. Janka Palu 2/3	
MIESTO STAVBY: katastrálne územie Klúčové, okres Trenčín, Trenčiansky kraj	
PROJEKT STAVBY: Modernizácia verejného osvetlenia v meste Nemšová (výmena a doplnenie svietidiel)	
OBJEKT SO 01 Verejné osvetlenie	SÚRADNICOVÝ SYSTÉM: S-JTSK
	VÝSKOVÝ SYSTÉM: Bpv
PRÍLOHA / VÝKRES: SITUÁCIA - časť Klúčové	STUPEŇ: PROJEKT
	DÁTUM: 06.2022
ZODP. PROJEKTANT: Ing. Slavomír Vislocký	MIERKA: 1:2000
	FORMÁT: 420x594mm
VYPRACOVANÉ: Ing. Matúš Vydrnák	Č. PRÍLOHY: 1
KONTROLOVAL: Ing. Slavomír Vislocký	Č. SÚPRAVY: 1