


viď. KOORDINAČNÝ VÝKRES č. 6

## KOORDINAČNÝ VÝKRES č. 9

M 1:500

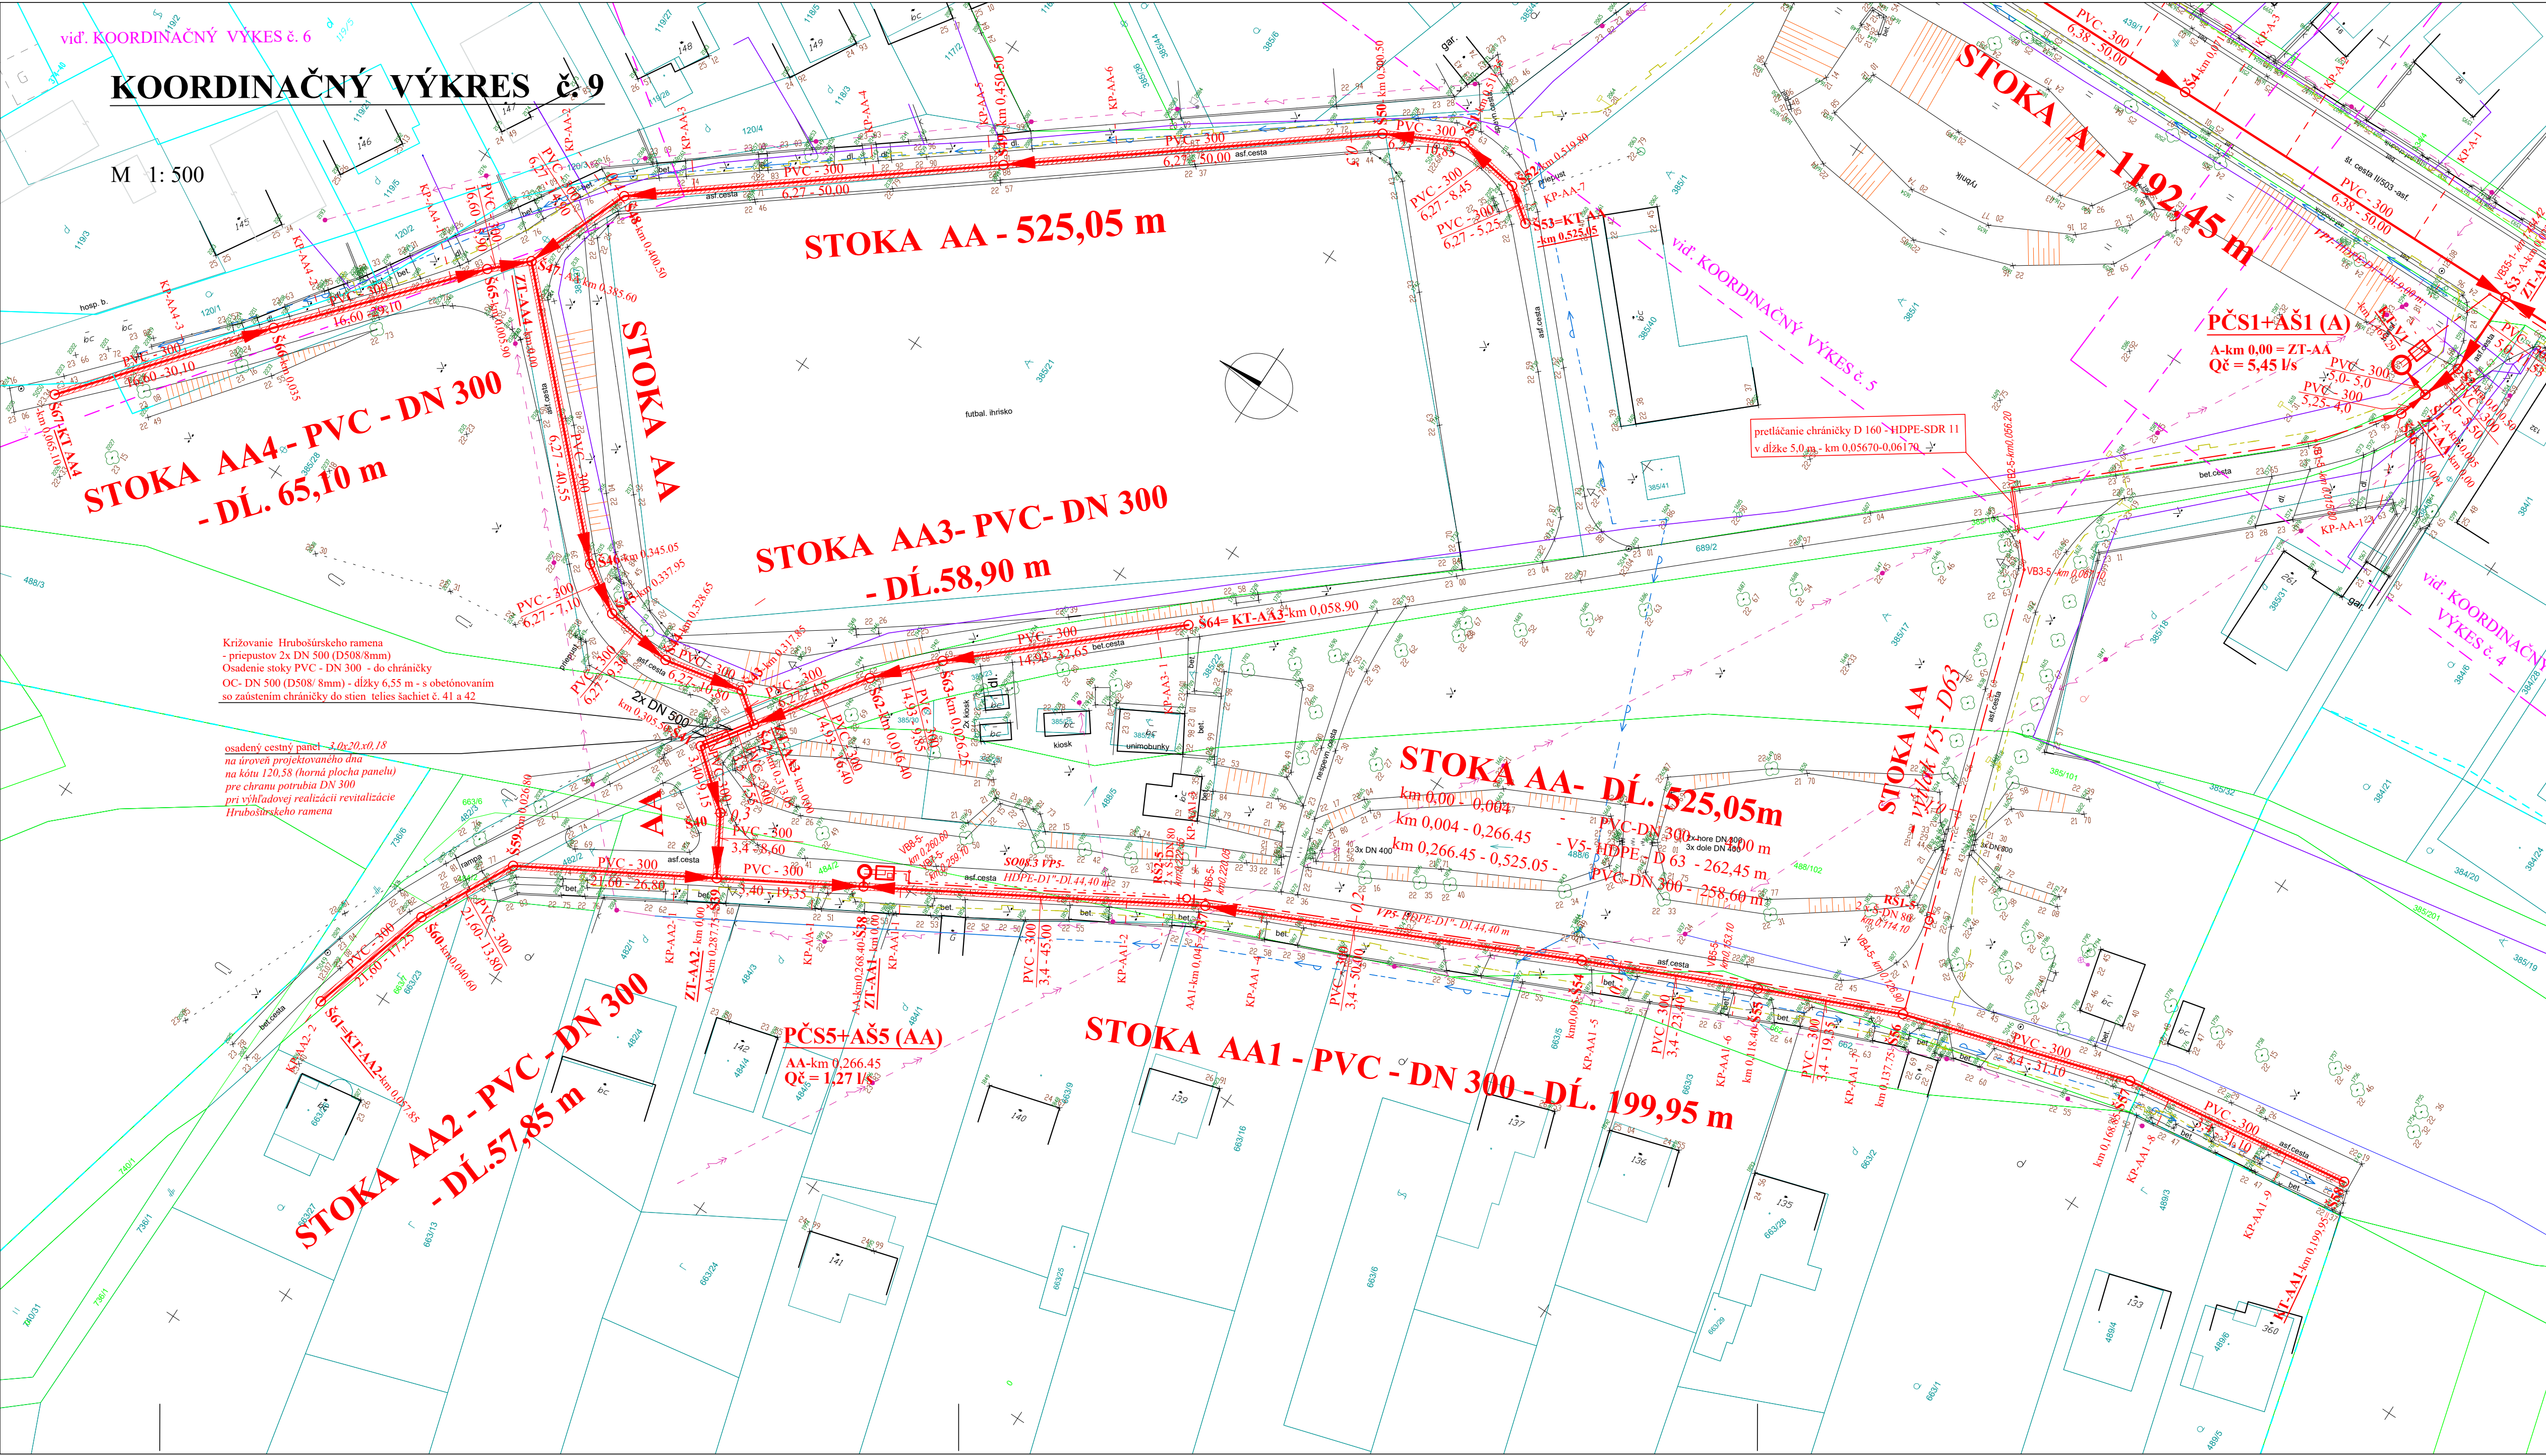

- verejný vodovod
- vedenie plynové
- silnoprúd NN nadz.
- silnoprúd VN nadz.
- silnoprúd WN nadz.
- telefón nadz.
- podklad telekom
- potrubie zóviahové
- hranica parciel KN UO
- hranica parciel KN C

### POPIS :

- NAVRHOVANÁ KANALIZAČNÁ STOKA - GRAVITAČNÁ
- NAVRHOVANÉ KANALIZAČNÉ POTRUBIE - VÝTLAČNÉ
- KILOMETRÁŽ POTRUBIA
- MATERIÁL - DN (mm)
- SKLON (‰)- DĹŽKA (m)
- REVÍZNA KANALIZ. ŠACHTA NA GRAVIT. POTRUBÍ - ČÍSLO - km
- REVÍZNA ŠACHTA NA VÝTLAČNOM POTRUBÍ Z PČS
- PREČERPÁVACIA STANICA SPLAŠKOVÝCH OV + ARMATÚROVÁ ŠACHTA - (číslo - km)
- OBETÓNOVANIE POTRUBIA (proti vztľaku podzemnej vody)


- KANALIZAČNÉ PŘÍPOJKY
- VODOVODNÉ PŘÍPOJKY DO JEDNOTLIVÝCH AŠ - HDPE - D 1"

CELKOVÝ ZOZNAM NAVRHOVANÝCH GRAVITAČNÝCH STÔK A VÝTLAČNÝCH POTRUBÍ - VIĎ. PRÍLOHY C. A D.13.

- ULOŽENIE STOKY DN 300 V OCEĽ. CHRÁNIČKE POD PRIEPUSTOM 2x500 mm - Hrubošŕsleho ramena Melého Dunaja - zaústenie do šachtiet +osadenie cestného panelu na ochranu potrubia DN 300 pri revitalizácii - obnove predmetného úseku správe SVP š.p.


Zohľadnenie vyjadrenia k DSP - pod číslom CS SVP OZ BA 1992/ 202/ 2 zo dňa 07.07.2020

Klad koordináčnych výkresov :

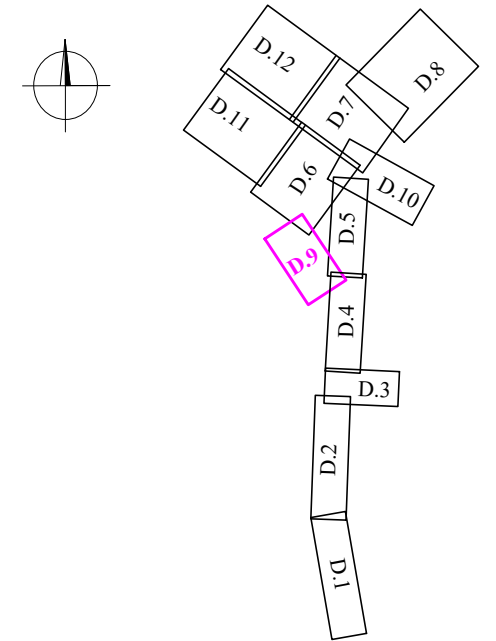

### POZNÁMKA :

PRED ZAHÁJENÍM VÝKOPOVÝCH PRÁČ JE POTREBNÉ VŠETKY JESTVUJÚCE PODZEMNÉ VEDENIA VYTÝČIŤ NA TVARE MIESTA NAVRHOVANÝCH ZBERAČOV A PČS.

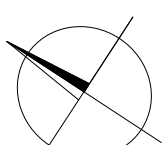

VÝŠKOVÝ SYSTÉM B.p.v.; SÚRADNICOVÝ SYSTÉM S-JTSC

PODĽA ZÁKONA O AUTORSKÝCH PRÁVACH JE BEZ SÚHLASU AUTORA ZAKÁZANÉ AKÉKOJEK ŠÍRENIE ALEBO KÓPIROVANIE TOHTO PROJEKTU. TENTO PROJEKT JE VYPRACOVANÝ PRE STAVENÉ POUŽITIE. NEPREBERÁME ZODPOVEDNOSŤ ZA JEHO POUŽITIE NA INÝ AKO TENTO ÚČEL.

Navrhov:	AXA Projekt, s.r.o., Mierové nám. 3165/5, Galanta 924 01
Zodp. projektant:	Ing. Karol Považan
Vypracoval:	Ing. Karol Považan
Miesto:	Obec Hrubý Šúr, Obč. Hrubý Šúr č. 205, 903 01
Investor:	Obec Hrubý Šúr, Obč. Hrubý Šúr č. 205, 903 01

Časť: D - Koordináčne výkresy stavby

Stavba: Verejná kanalizácia a ČOV Hrubý Šúr

Obsah: oprava-zohľadnenie vyjadrenia SVP š.p. k DSP zo dňa 07.07.2020

KOORDINAČNÝ VÝKRES č. 9 +

Formát:	12x A4
Dátum:	12/2021
Účel:	DSP
Č. zákazky:	D025-2018
Č. oprávnenia:	3767/A2
Mierka:	Číslo výkresu:

AXA Projekt s.r.o.  
adresa: Mierové námestie 3165/5, Galanta  
tel.: +421(0)915 722 743  
e-mail: axaprojekt@axaprojekt.sk  
web: http://axaprojekt.sk/

1:500  
D.9