


SKLONOVÉ POMERY
MERITKA X / Y 1:500 / 1:100

KÓTY NIVELETY

KÓTY TERÉNU
POROVNÁVACIA ROVINA: 311

STANIČENIE

SMEROVÉ POMERY

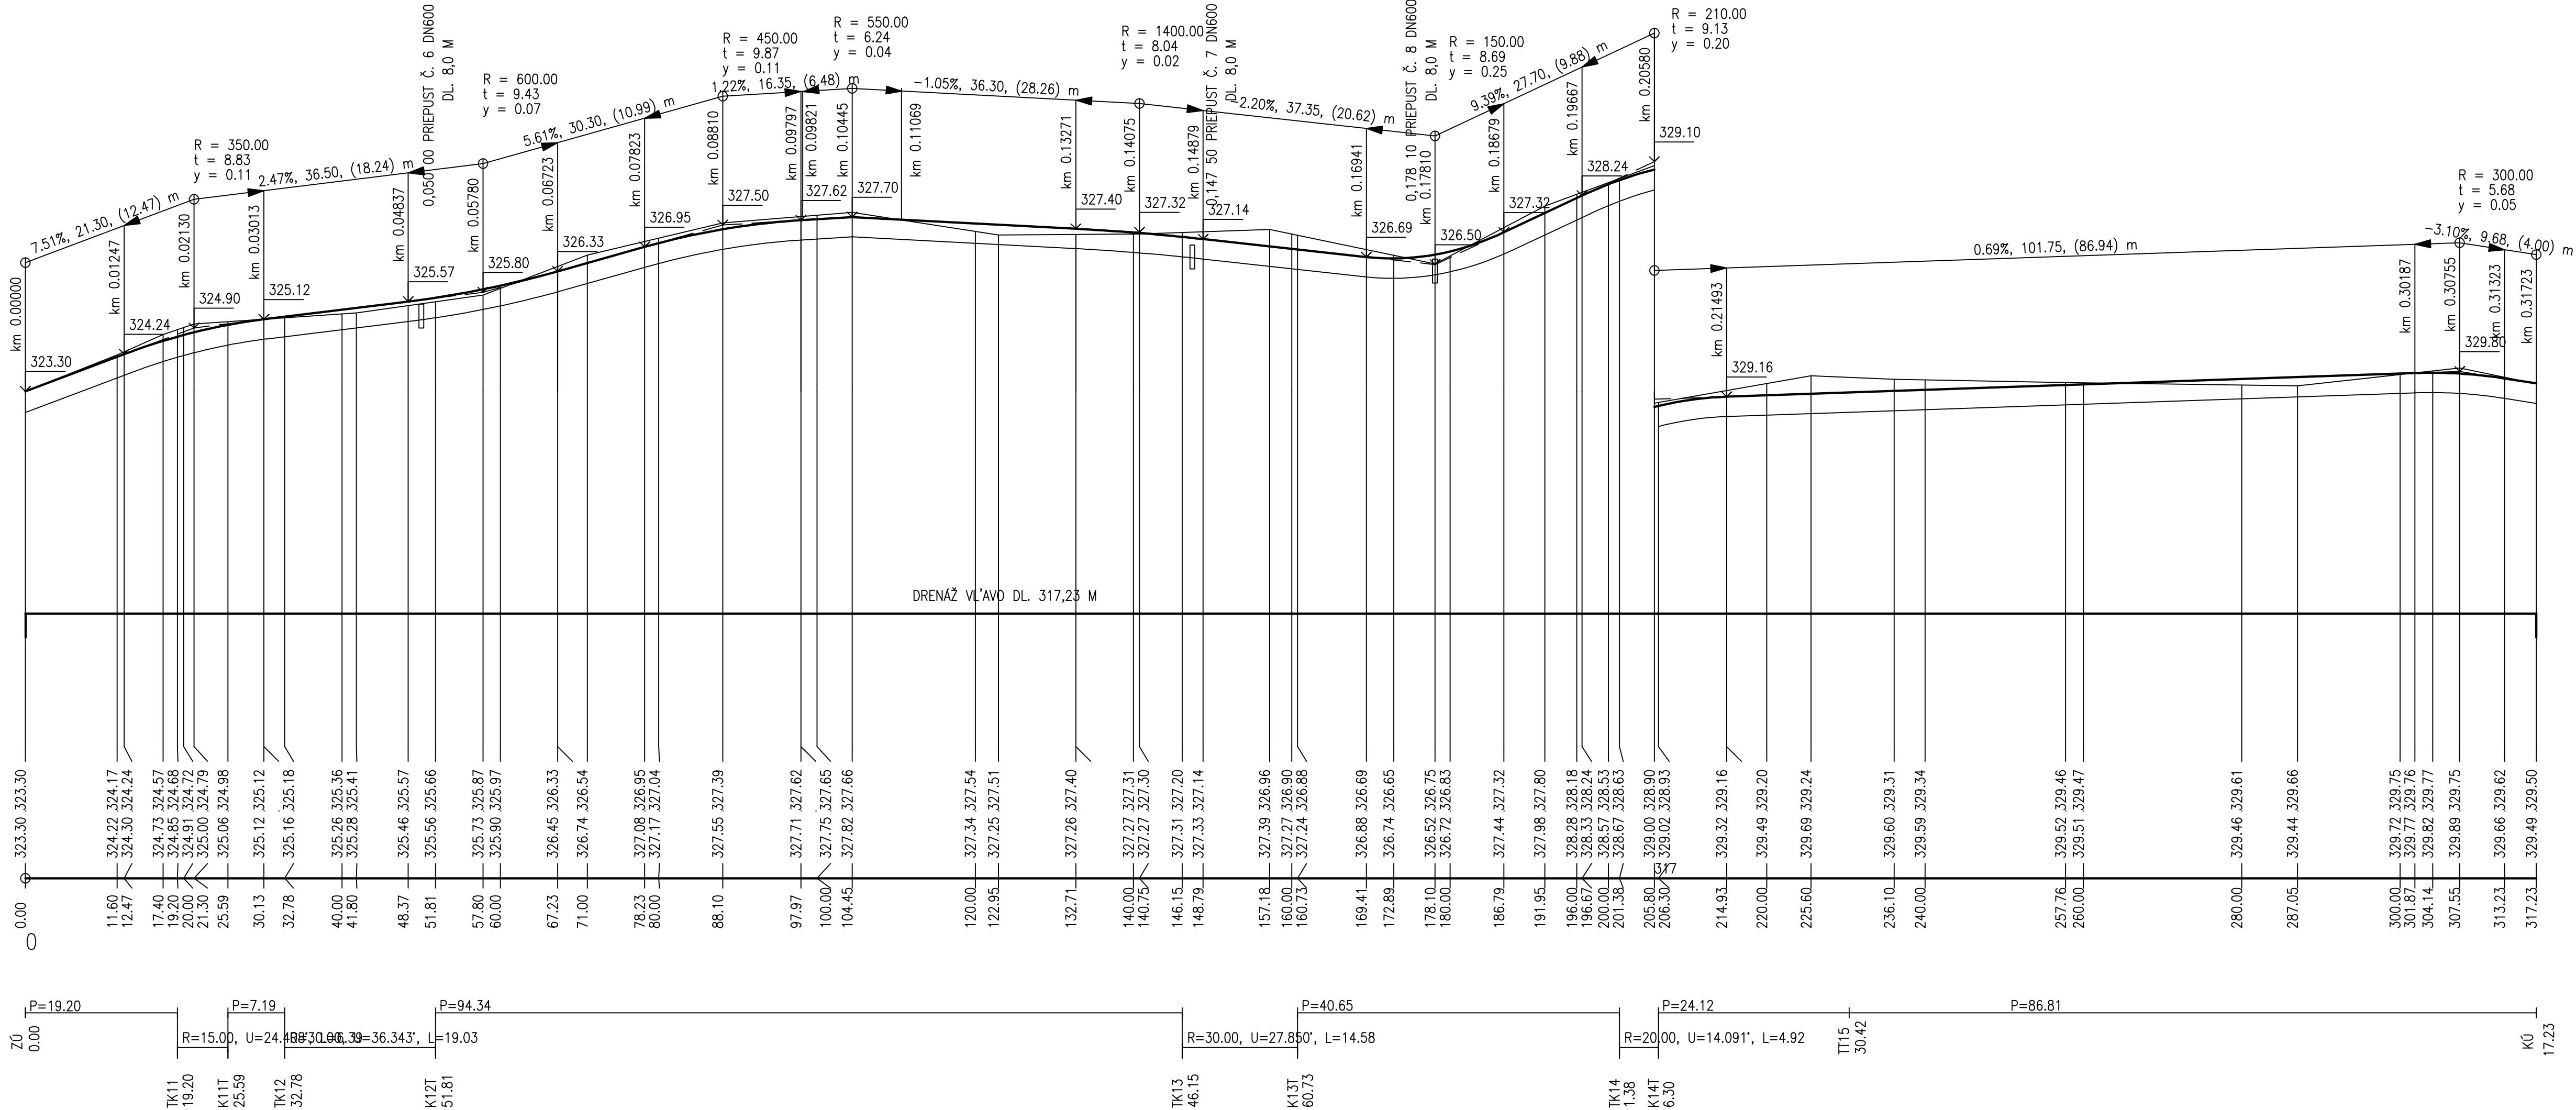

VYPRACOVAL: ING. V. KMEC	STAVBA: VARHAŇOVCE-KOMUNIKÁCIE V RÓMSKEJ OSADE	STAVOPROJEKT	
PROJEKTANT: ING. V. KMEC	OBJEKT: SO 01-KOMUNIKÁCIE	s. r. o. Jarková 31 080 01 PREŠOV	
ZODPOVEDNÝ PROJEKTANT: ING. V. KMEC	ČASŤ: E-DOKUMENTÁCIA STAV. OBJEKTŮV	DÁTUM: 06/2019	FORMÁT: 5x44
VEDÚCI PROJEKTANT: ING. V. KMEC	DIEL: DOP-DOPRAVA	STUPEŇ: DSP+RS	ZAK.Č.: 19031
OBSAH: POZDĽŽNY PROFIL-VETVA "C"		KÓTY V: M	PRÍL.Č.: 7
		MIERKA: 1:500	100