

Polska Spółka Gazownictwa sp. z o.o.
Oddział Zakład Gazowniczy w Zabrze
ul. Szczęść Boże 11, 41-800 Zabrze
tel. 32 398 50 00, faks 32 271 78 01

Gazownia Racibórz
ul. Piaskowa 6 , 47-400 Racibórz
tel./faks 22 4443333
gazownia.raciborz@psgaz.pl

WB PROJEKT
Beata Wranik
ul. Stalowa 4
47-400 Racibórz

Wasz znak:
Nasz znak: 0165.761.160101398.176.22

Racibórz, 15.02.2022r

Dot.: uzgodnienia branżowego dla lokalizacji sieci wodociągowo- kanalizacyjnej w gminnej drodze wewnętrznej w Kuźni Raciborskiej.

Informujemy, iż na dostarczonej mapie w zaznaczonym zakresie nanieśliśmy istniejącą sieć gazową .

Odległości podstawowe zachować zgodnie z Rozporządzeniem Ministra Gospodarki z dnia 26 kwietnia 2013r. Dz. U. z dnia 4 czerwca 2013r. poz. 640 w sprawie warunków technicznych, jakim powinny odpowiadać sieci gazowe i ich usytuowanie (tabela nr 3) – sieć gazową śr/pr PE zaznaczono na mapie kolorem żółtym. Dla zaznaczonych gazociągów wyznaczono strefy kontrolowane zgodnie z w/w rozporządzeniem . W strefach kontrolowanych nie należy wznosić obiektów budowlanych, urządzeń stałych składów i magazynów oraz podejmować działań mogących spowodować uszkodzenia gazociągu podczas jego użytkowania.

Skrzyżowania gazociągów z przeszkodami terenowymi z w/w rozporządzeniem oraz zgodnie z PN-91/M – 34501.

Przed przystąpieniem do prac wykonać wykopy kontrolne określające posadowienie sieci gazowej.

W obrębie czynnych gazociągów prace ziemne prowadzić ręcznie.

Przed przystąpieniem do wykonywania robót w pobliżu naszych urządzeń inwestor zobowiązany jest zlecić nadzór nad realizacją w/w prac w Gazowni Racibórz, ul. Piaskowa 6, oraz uzyskać informację o przebiegu nowopowstałych gazociągów w obszarze objętym przedmiotowym uzgodnieniem. Nadzór wykonujemy odpłatnie.

Inwestor powinien przesłać zlecenie nadzoru robót z podanymi warunkami płatności, podając datę i znak uzgodnienia.

W przypadku wejścia w strefę kontrolowaną z docelową inwestycją należy wystąpić o wydanie warunków zabezpieczenia lub przebudowy sieci gazowej. Zabezpieczenie oraz

Zgodnie z art. 13 ust. 1 i 2 Rozporządzenia o ochronie danych osobowych z dnia 27 kwietnia 2016 r. (RODO) informuję, iż Administratorem Pani/Pana danych osobowych jest PSG Sp. z o.o. z siedzibą przy ul. Wojciecha Bandrowskiego 16,33-100 Tarnów. Dane kontaktowe do Inspektora Ochrony Danych: iodo@psgaz.pl. Pani/Pana dane osobowe będą przetwarzane w celu obsługi zleceń, zgłoszeń klientów-realizacji usług gazowniczych na podstawie Pani/Pana zlecenia ,zgłoszenia (RODO Art. 6, ust. 1, lit. b) i będą przechowywane przez okres 10 lat od daty zakończenia sprawy.

Ponadto, Pani/Pana dane osobowe mogą zostać udostępnione kancelariom prawnym i dostawcom systemów informatycznych, z którymi współpracuje Administrator.

Posiada Pani/Pan prawo dostępu do treści swoich danych oraz prawo ich sprostowania, usunięcia, ograniczenia przetwarzania, prawo do przenoszenia danych, prawo do wniesienia sprzeciwu.

Ma Pani/Pan prawo do wniesienia skargi do właściwego organu nadzorczego w zakresie ochrony danych osobowych, gdy uzna Pani/Pan, iż przetwarzanie danych osobowych Pani/Pana dotyczących narusza przepisy ogólnego Rozporządzenia o ochronie danych osobowych z dnia 27 kwietnia 2016 r. Podanie przez Panią/Pana danych osobowych jest dobrowolne jednak niezbędne do rozpatrzenia zgłoszenia.

przebudowa sieci gazowej prowadzona będzie na koszt inwestora.

Uszkodzenia naszej sieci wynikłe na skutek prowadzonych robót usunięte będą na koszt wykonawcy robót.


Uzgodnienie jest ważne na okres 2 lat licząc od daty wystawienia niniejszego pisma.

Z poważaniem

KIEROWNIK
Gazownia w Raciborzu

Marcin Thomas

Sprawę prowadzi: Młodszy specjalista ds. techn. Gazowni w Raciborzu – Grażyna Marcinek

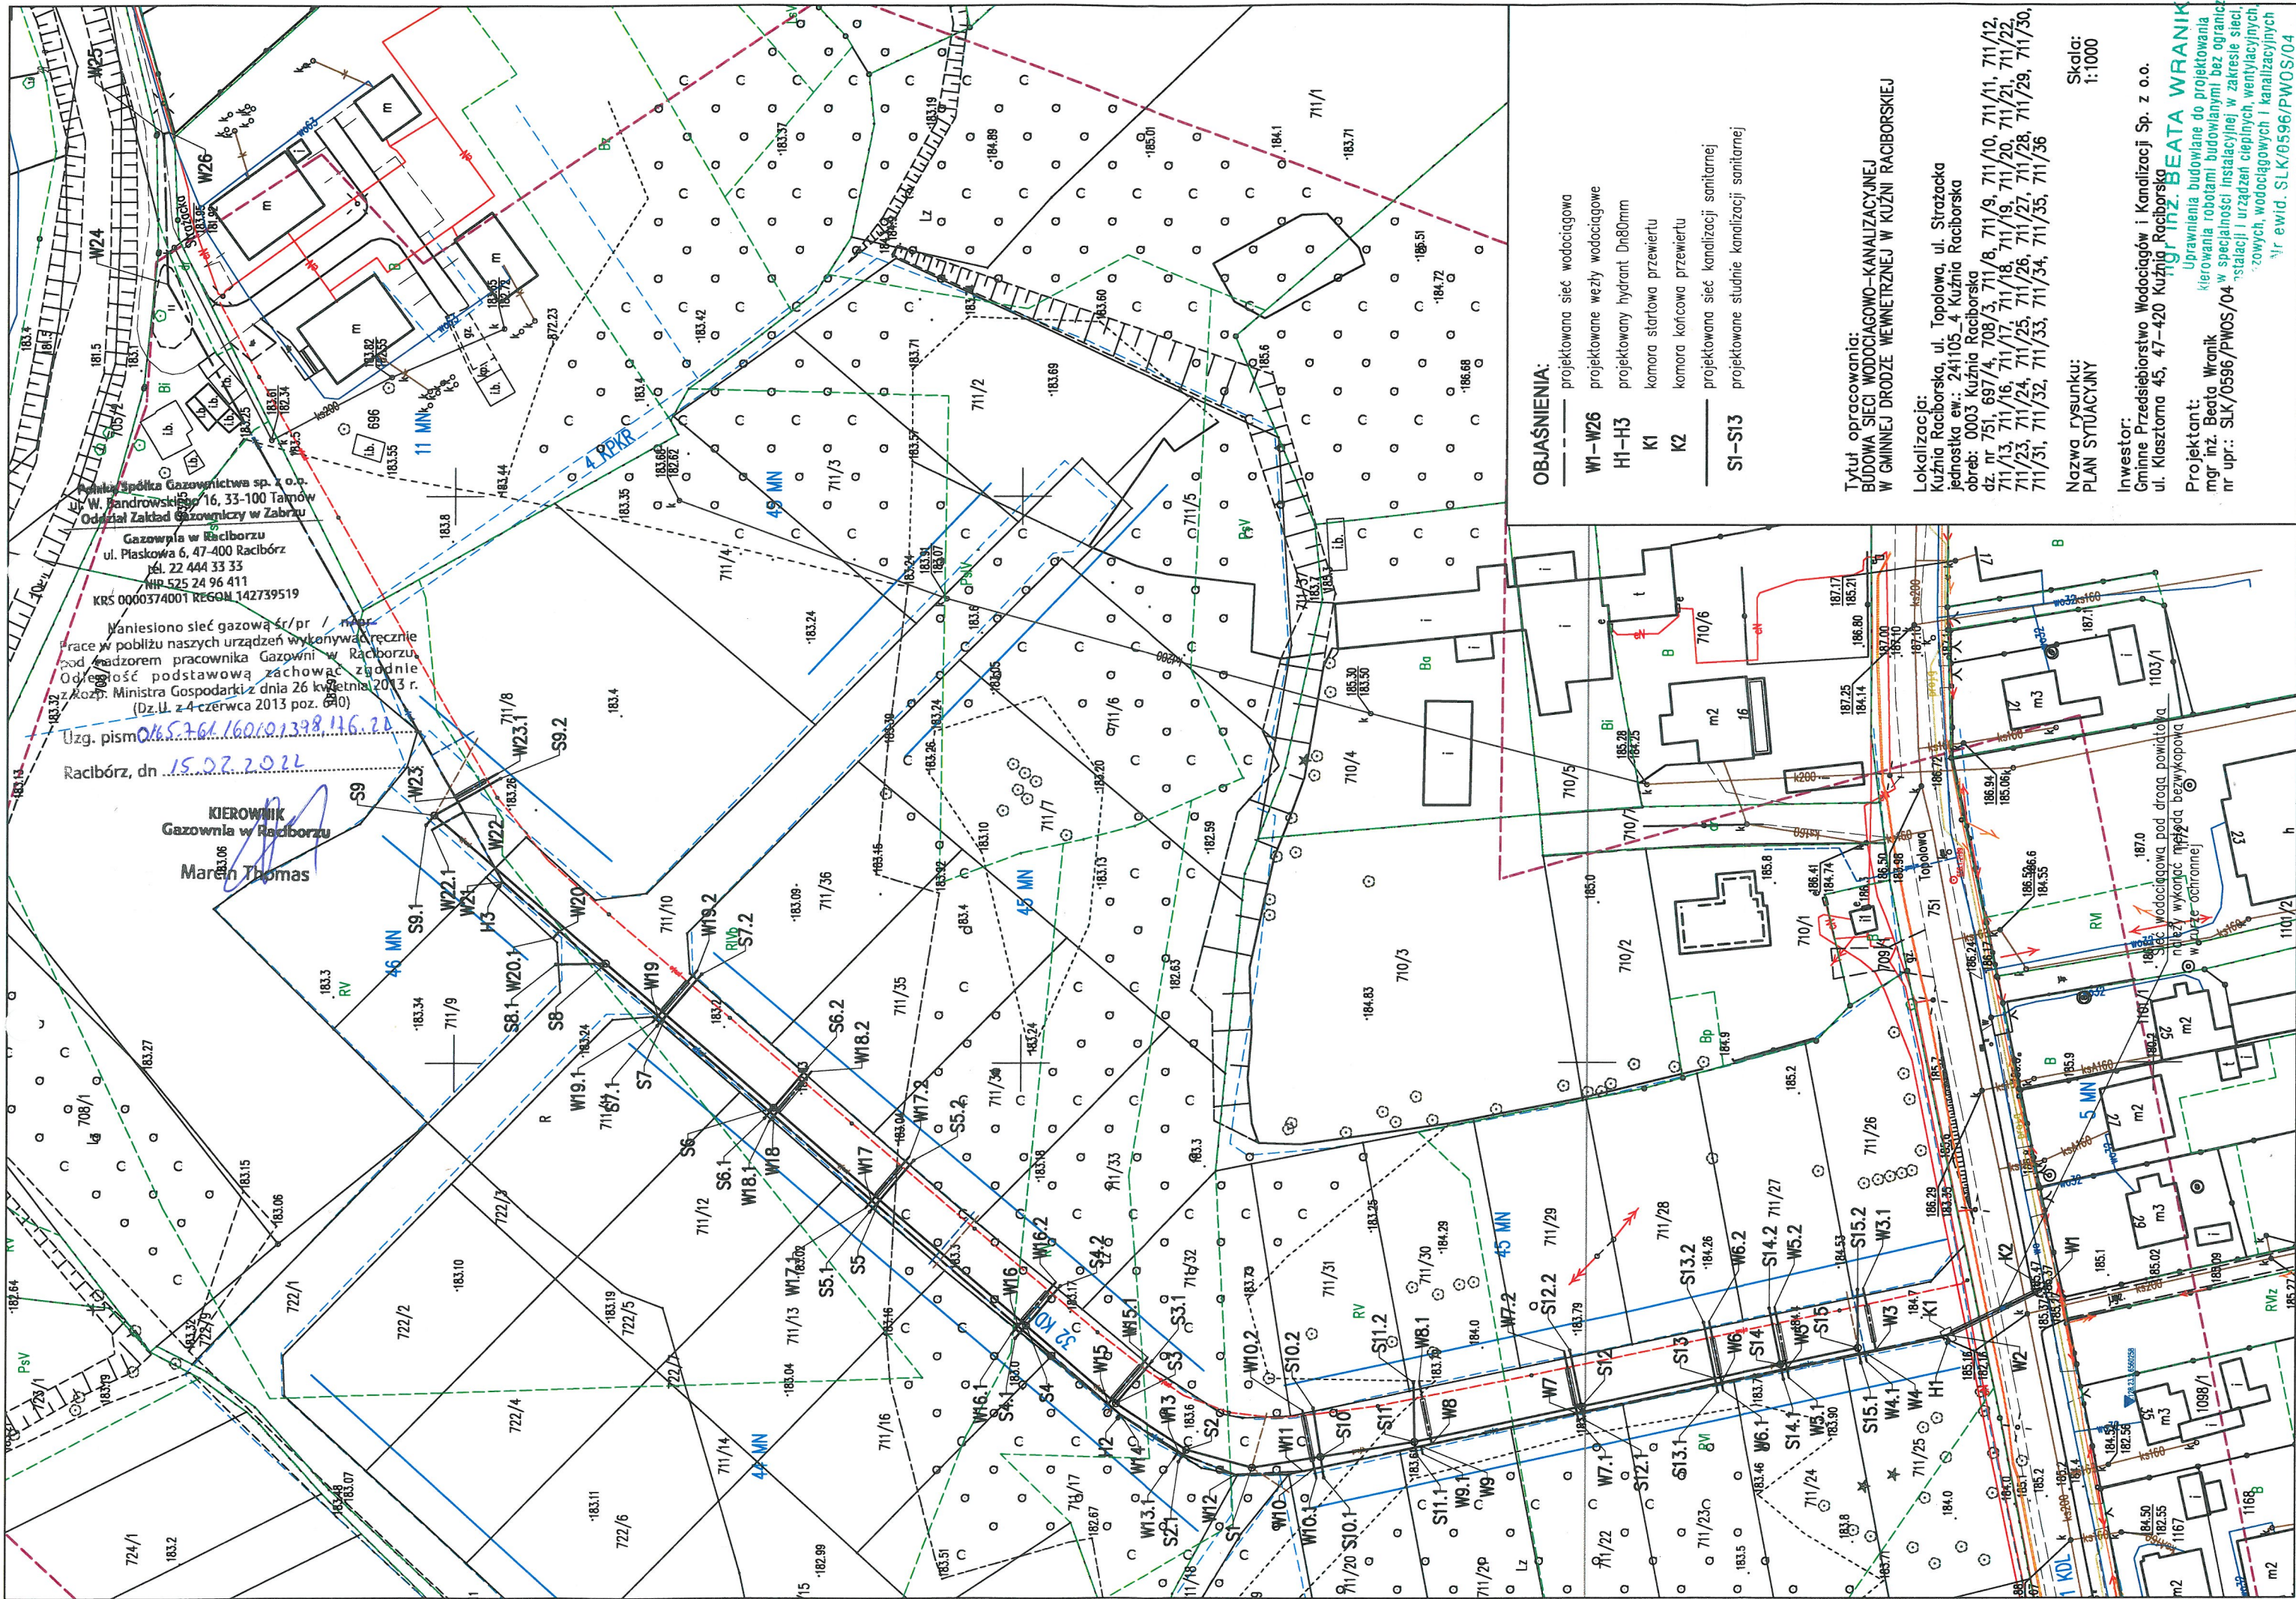

OBJASNIENIA:

- W1-W26 projektowana siec wodociagowa
- H1-H3 projektowane wezly wodociagowe
- K1 projektowany hydrant Dn80mm
- K2 komora startowa przewiertu
- K3 komora koncowa przewiertu
- S1-S13 projektowana siec kanalizacji sanitarnej
- S14-S15 projektowane studnie kanalizacji sanitarnej

Tytuł opracowania:
BUDOWA SIECI WODOCIAGOWO-KANALIZACYJNEJ
W GMINNEJ DRODZE WEWNETRZNEJ W KUŹNI RACIBORSKIEJ

Lokalizacja:
Kuźnia Raciborska, ul. Topolowa, ul. Strazacka
jednostka ew.: 241105_4 Kuźnia Raciborska
dobre: 0003 Kuźnia Raciborska
dz. nr 751, 697/4, 708/3, 711/8, 711/9, 711/10, 711/11, 711/12,
711/13, 711/16, 711/17, 711/18, 711/19, 711/20, 711/21, 711/22,
711/23, 711/24, 711/25, 711/26, 711/27, 711/28, 711/29, 711/30,
711/31, 711/32, 711/33, 711/34, 711/35, 711/36

Nazwa rysunku:
PLAN SITUACYJNY

Skala:
1:1000

Investor:
Gminne Przedsiębiorstwo Wodociągów i Kanalizacji Sp. z o.o.
ul. Klasztorna 45, 47-420 Kuźnia Raciborska

Projektant:
mgr inż. Beata Wraniak
nr upr.: SLK/0596/PWOS/04
Uprawnienia budowlane do projektowania
kierowania robotami budowlanymi bez ograniczeń
w szczególności instalacyjnej w zakresie sieci,
zrównoległych, wodociągów i kanalizacji
nr ewid. SLK/0596/PWOS/04

Wanieszono siec gazowa sr/pr / r/r/r/r/
Prace w pobliżu naszych urządzeń wykonywać ręcznie
pod nadzorem pracownika Gazowni w Raciborzu.
Odstąpienie podstawowa zachować zgodnie
z Rozp. Ministra Gospodarki z dnia 26 kwietnia 2013 r.
(Dz.U. z 4 czerwca 2013 poz. 640)

Uzg. pismo 15.07.2022
Racibórz, dn. 15.07.2022
KIEROWNIK
Gazownia w Raciborzu
Marek Thomas