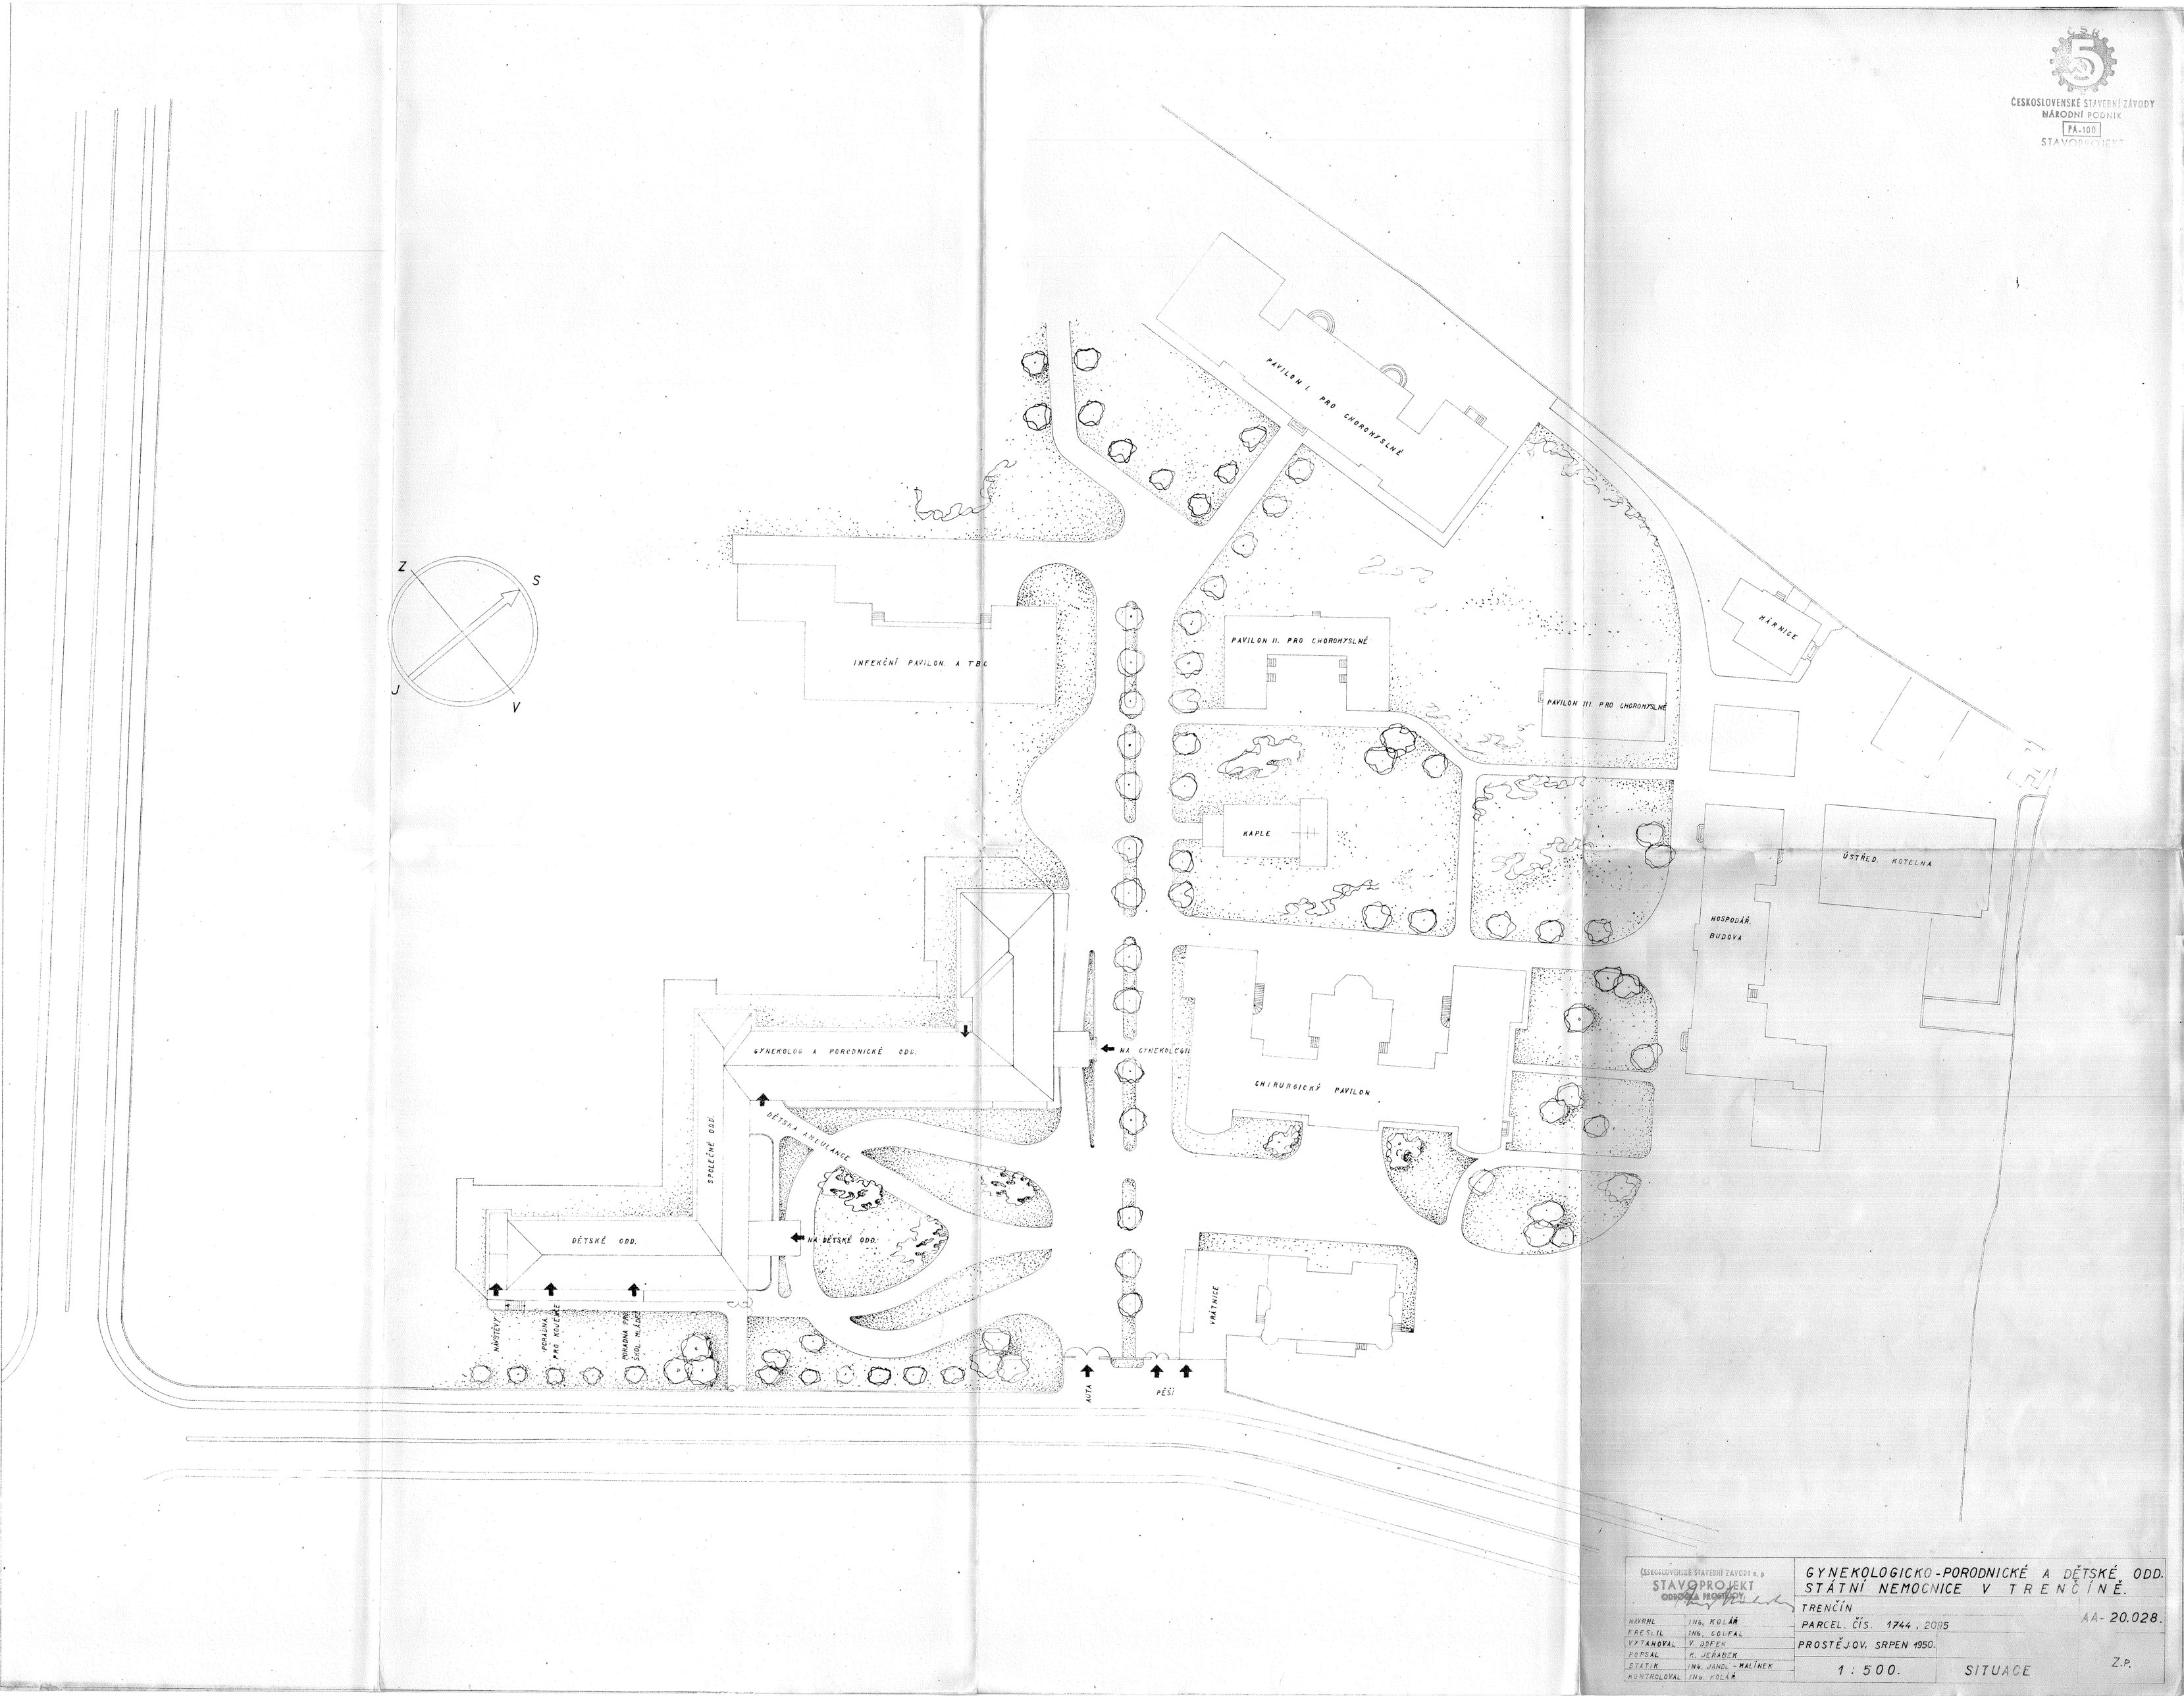

ČESKOSLOVENSKÉ STAVEBNÍ ZÁVODY n. p.
STAVOPROJEKT
ODDĚLA PROSTĚJOV

NAVRHL	ING. KOLÁŘ
KRESLIL	ING. GOUFAL
VYTAHOVAL	V. DOFEK
POPSAL	K. JEŘABEK
STATIK	ING. JANDL - MALÍNEK
KONTROLOVAL	ING. KOLÁŘ

GYNEKOLOGICKO-PORODNICKÉ A DĚTSKÉ ODD.
STÁTNÍ NEMOCNICE V TRENČÍNĚ.

TRENČÍN

PARCEL. ČÍS. 1744, 2095

PROSTĚJOV, SRPEN 1950.

AA- 20.028.

1 : 500.

SITUACE

Z.P.