



# 2.NP

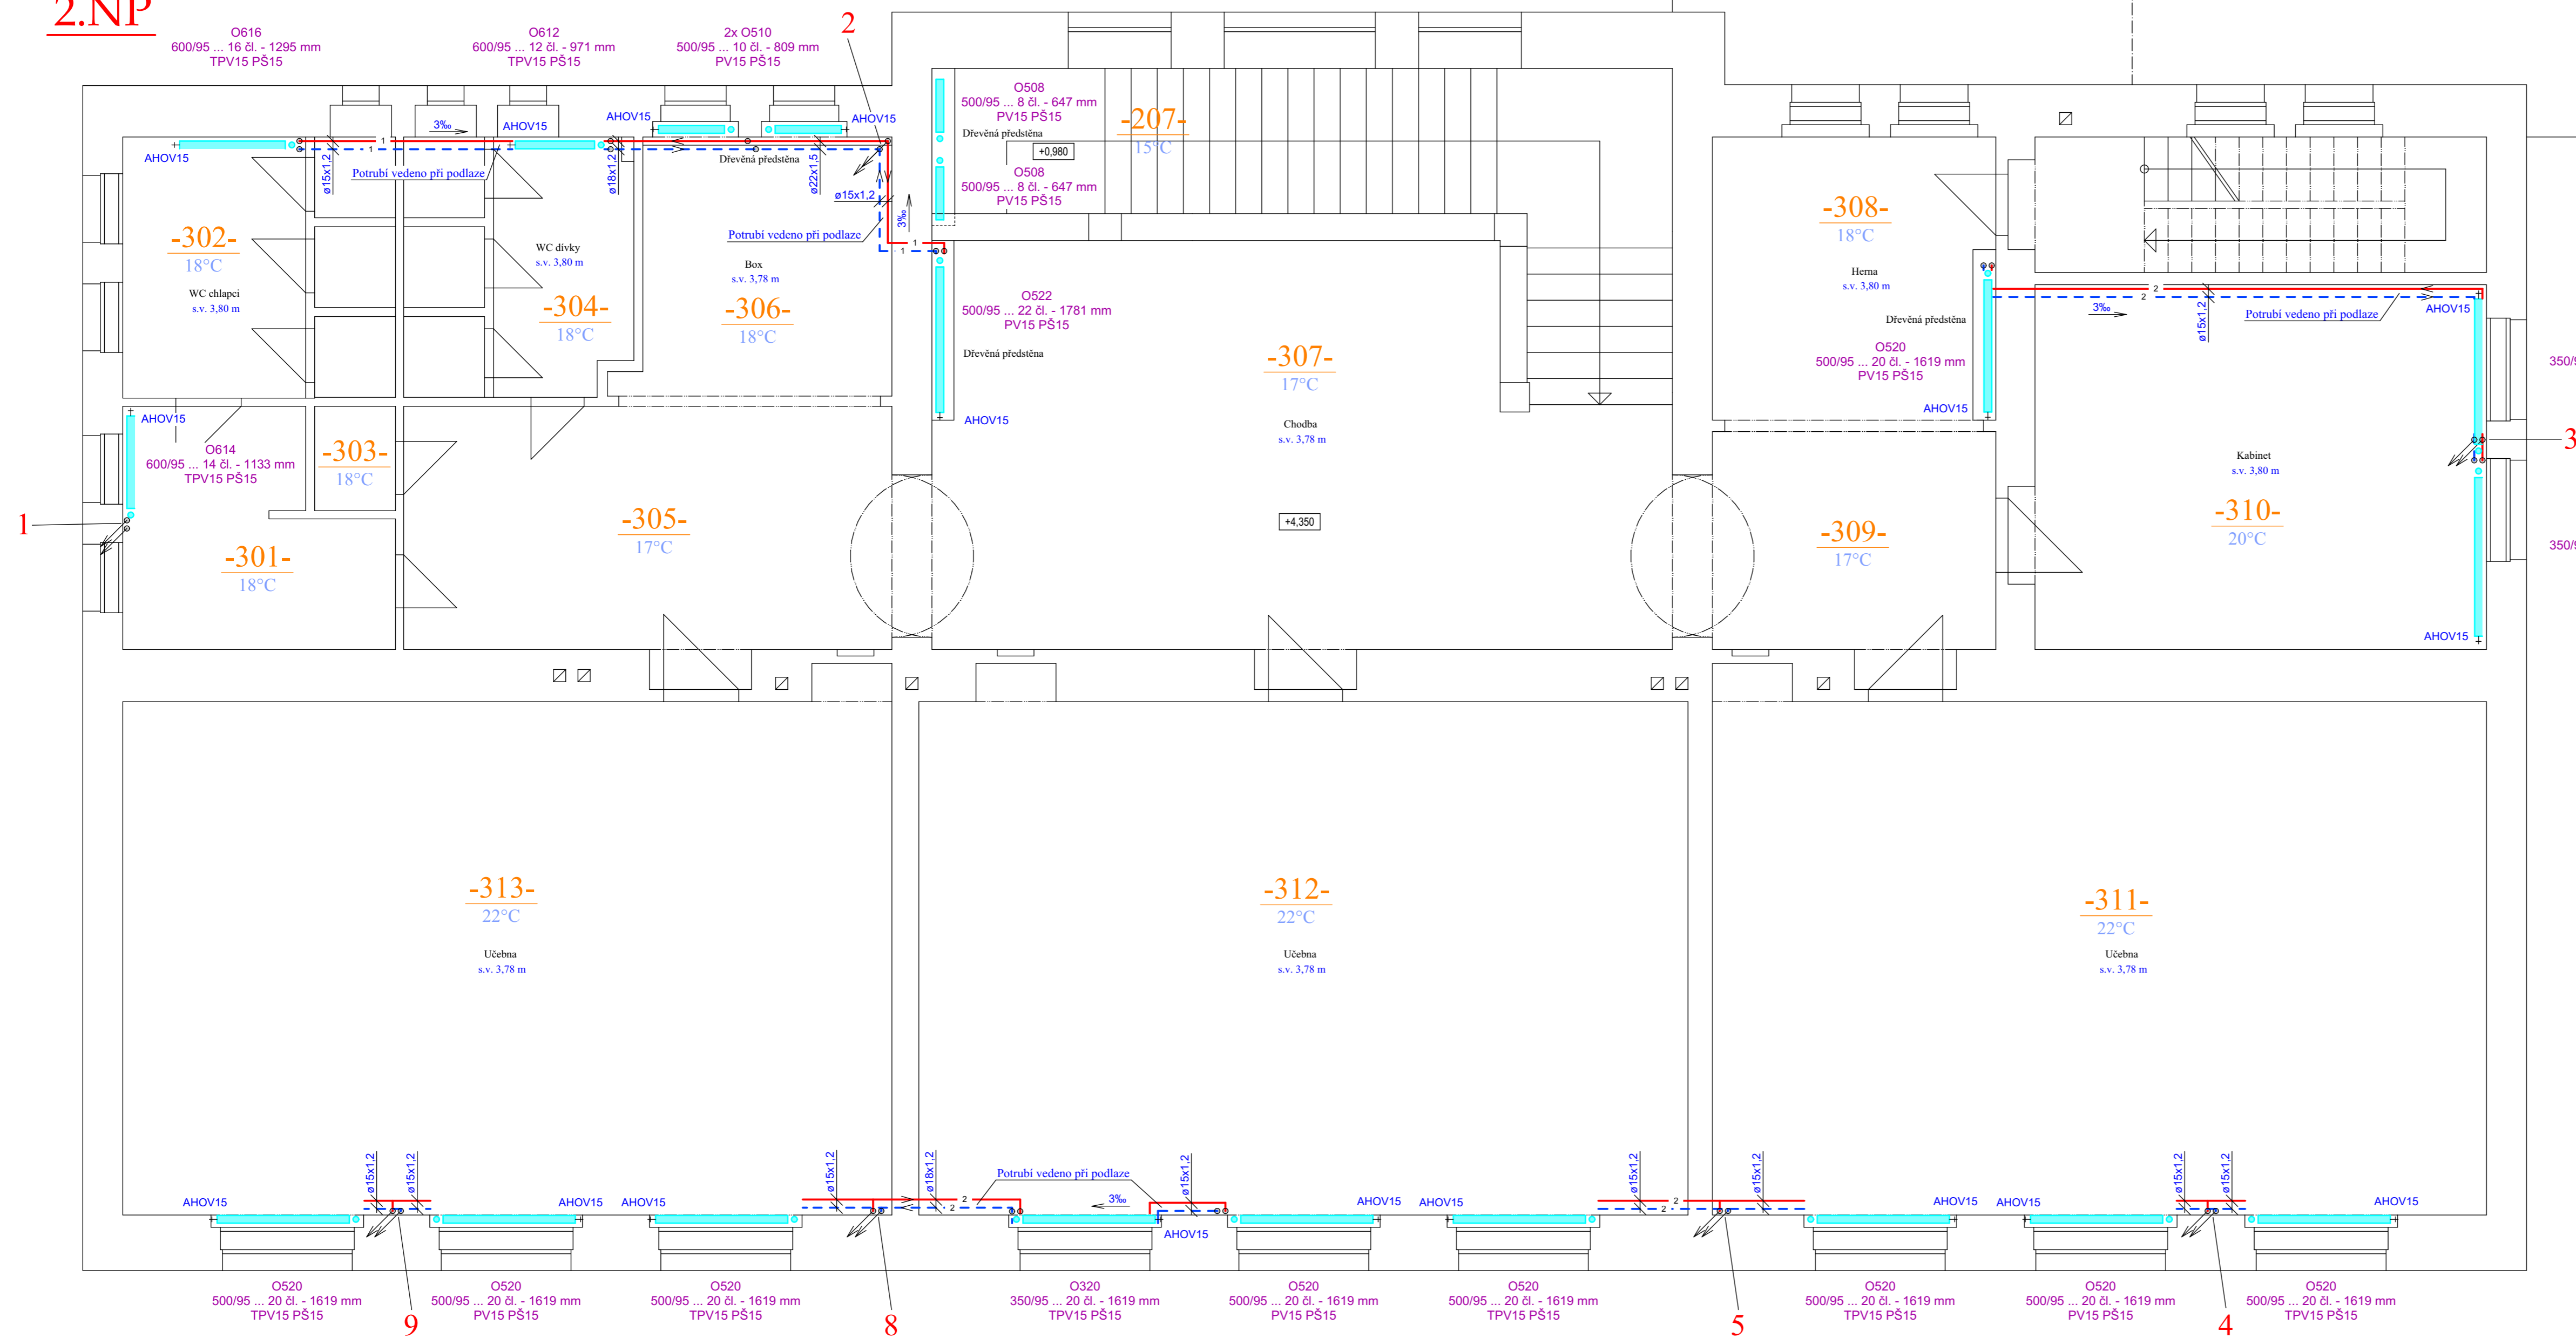

Místo: Znojmo  
 Teplotní oblast: 1  
 Výpočtová venkovní teplota: -13°C  
 Zatížení větrem v krajině: normální

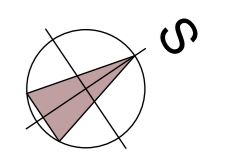

**POZNÁMKA A LEGENDA, viz. v.č.06**

INVESTOR		DODAVATEL A PROJEKTANT ČÁSTI STAVBY		ČÍSLO PARÉ	AUTORIZAČNÍ RAŽÍTKO
<b>PROJEKT STAVBY</b>					
HIP:	Ing. arch. Kaman	Vypracoval:	Penn Radek	PROJEKTANT ČÁSTI PD	
Zodp. projektant:	Ing. arch. Kaman	Kontroloval:	Penn Radek		
Místo stavby:	Jubilejní park 1786/23, 669 02 Znojmo				
Kraj:	Jihomoravský kraj				
Investor:	Základní škola, Znojmo, Václavské náměstí 8, příspěvková organizace, Václavské náměstí 133/8, 669 02 Znojmo				
Název stavby:	Částečná rekonstrukce vytápění v objektu ZŠ odloučené pracoviště Jubilejní park 1786/23, Znojmo				
Část:	Ústřední vytápění				
Název výkresu:	Půdorys 2.NP - navrhovaný stav				
Formát:	8 x A4				
Datum:	04/2023				
Stupeň:					
Číslo zakázky:	697-2023-22				
Měřítko:	1:50				
Číslo výkresu:	08				