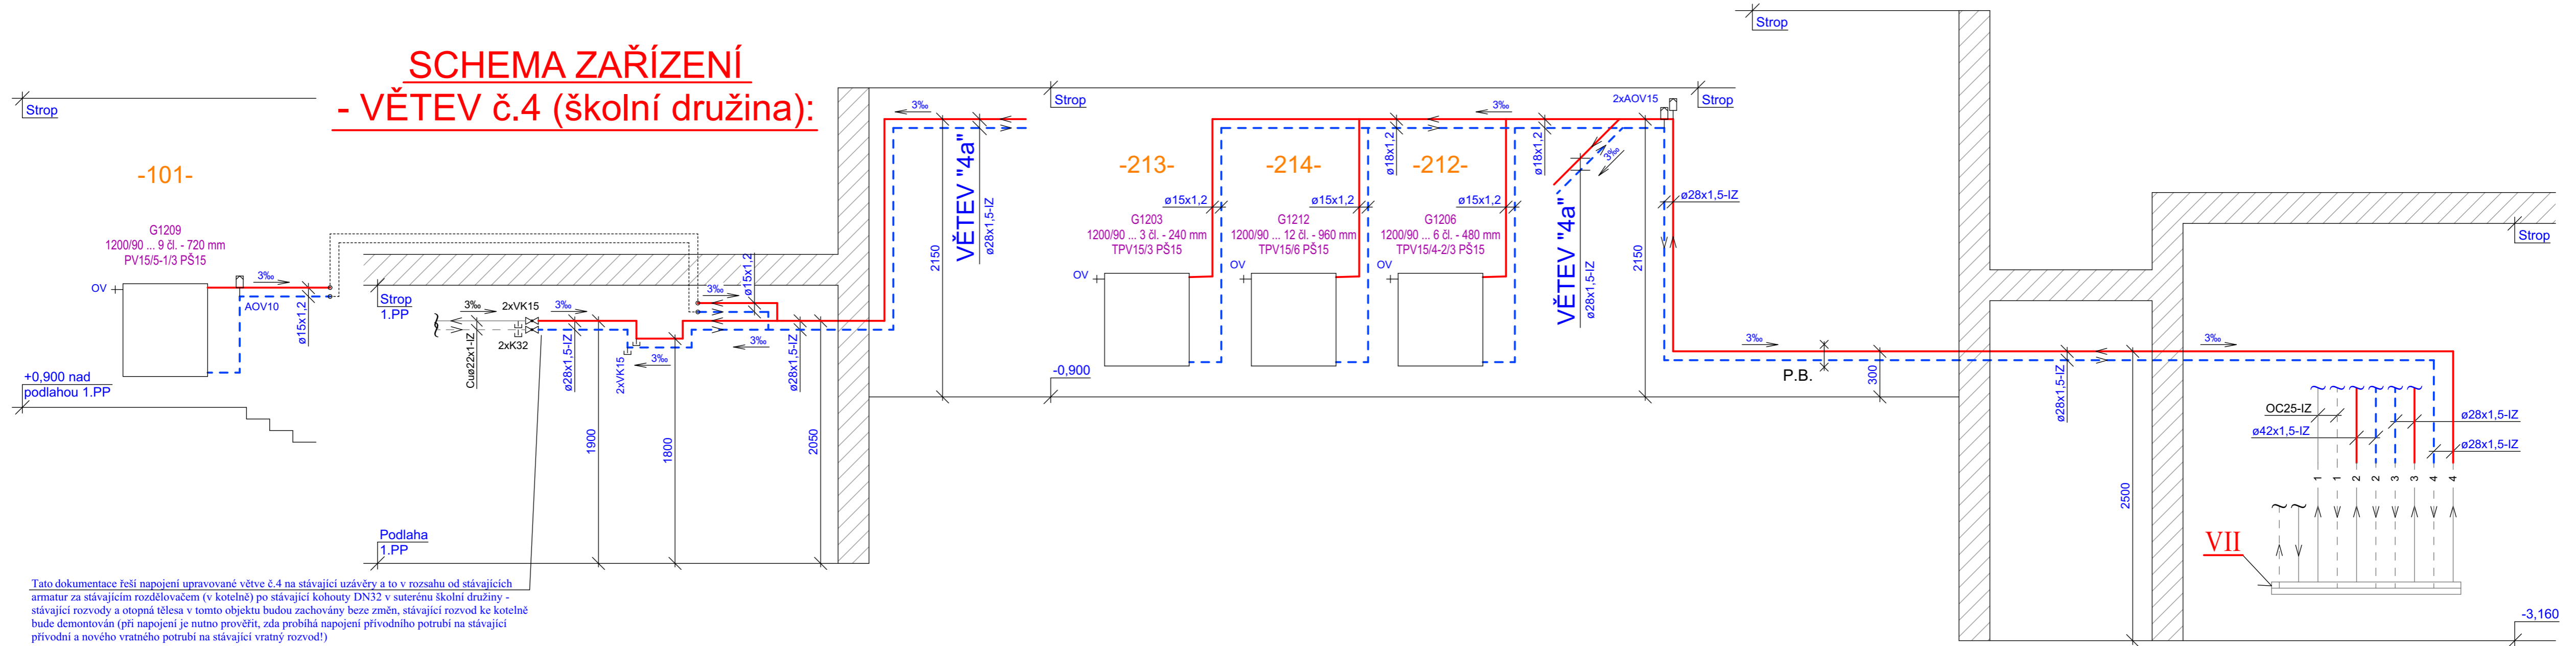




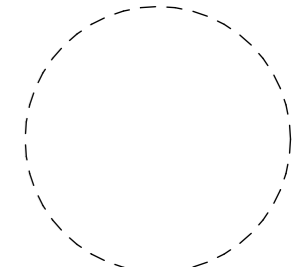

SCHEMA ZAŘÍZENÍ - VĚTEV č.4 (školní družina):



Tato dokumentace řeší napojení upravené větve č.4 na stávající uzávěry a to v rozsahu od stávajících armatur za stávajícím rozdělovačem (v kotelně) po stávající kohouty DN32 v suterénu školní družiny - stávající rozvody a otopná tělesa v tomto objektu budou zachovány beze změn, stávající rozvod ke kotelně bude demontován (při napojení je nutno prověřit, zda probíhá napojení přírodního potrubí na stávající přírodní a nového vratného potrubí na stávající vratný rozvod!)

Místo: Znojmo
 Teplotní oblast: 1
 Výpočtová venkovní teplota: -13°C
 Zatížení větrem v krajině: normální

POZNÁMKA A LEGENDA, viz. v.č.06

INVESTOR		DODAVATEL A PROJEKTANT ČÁSTI STAVBY		ČÍSLO PARÉ	AUTORIZAČNÍ RAZÍTKO	
 Základní škola, Znojmo, Václavské náměstí 8, příspěvková organizace		 inženýringová kancelář tel.: 515 300 080, e-mail: info@znojmoProjekt.cz Kuchařovická 361/11, 669 02 Znojmo				
PROJEKT STAVBY						
HIP:	Ing. arch. Kaman	Vypracoval:	Penn Radek	PROJEKTANT ČÁSTI PD		
Zodp. projektant:	Ing. arch. Kaman	Kontrola:	Penn Radek	 inženýringová kancelář tel.: 515 300 080, e-mail: info@znojmoProjekt.cz Kuchařovická 361/11, 669 02 Znojmo		
Místo stavby:	Jubilejní park 1786/23, 669 02 Znojmo					
Kraj:	Jihomoravský kraj					
Investor:	Základní škola, Znojmo, Václavské náměstí 8, příspěvková organizace, Václavské náměstí 133/8, 669 02 Znojmo					
Název stavby:	Částečná rekonstrukce vytápění v objektu ZŠ odlučené pracoviště Jubilejní park 1786/23, Znojmo					
Část:	Ústřední vytápění					
Název výkresu:	Schema zařízení - větev č.4 (školní družina)				Formát:	4 x A4
					Datum:	04/2023
					Stupeň:	
					Číslo zakázky:	697-2023-22
					Měřítko:	---
					Číslo výkresu:	12