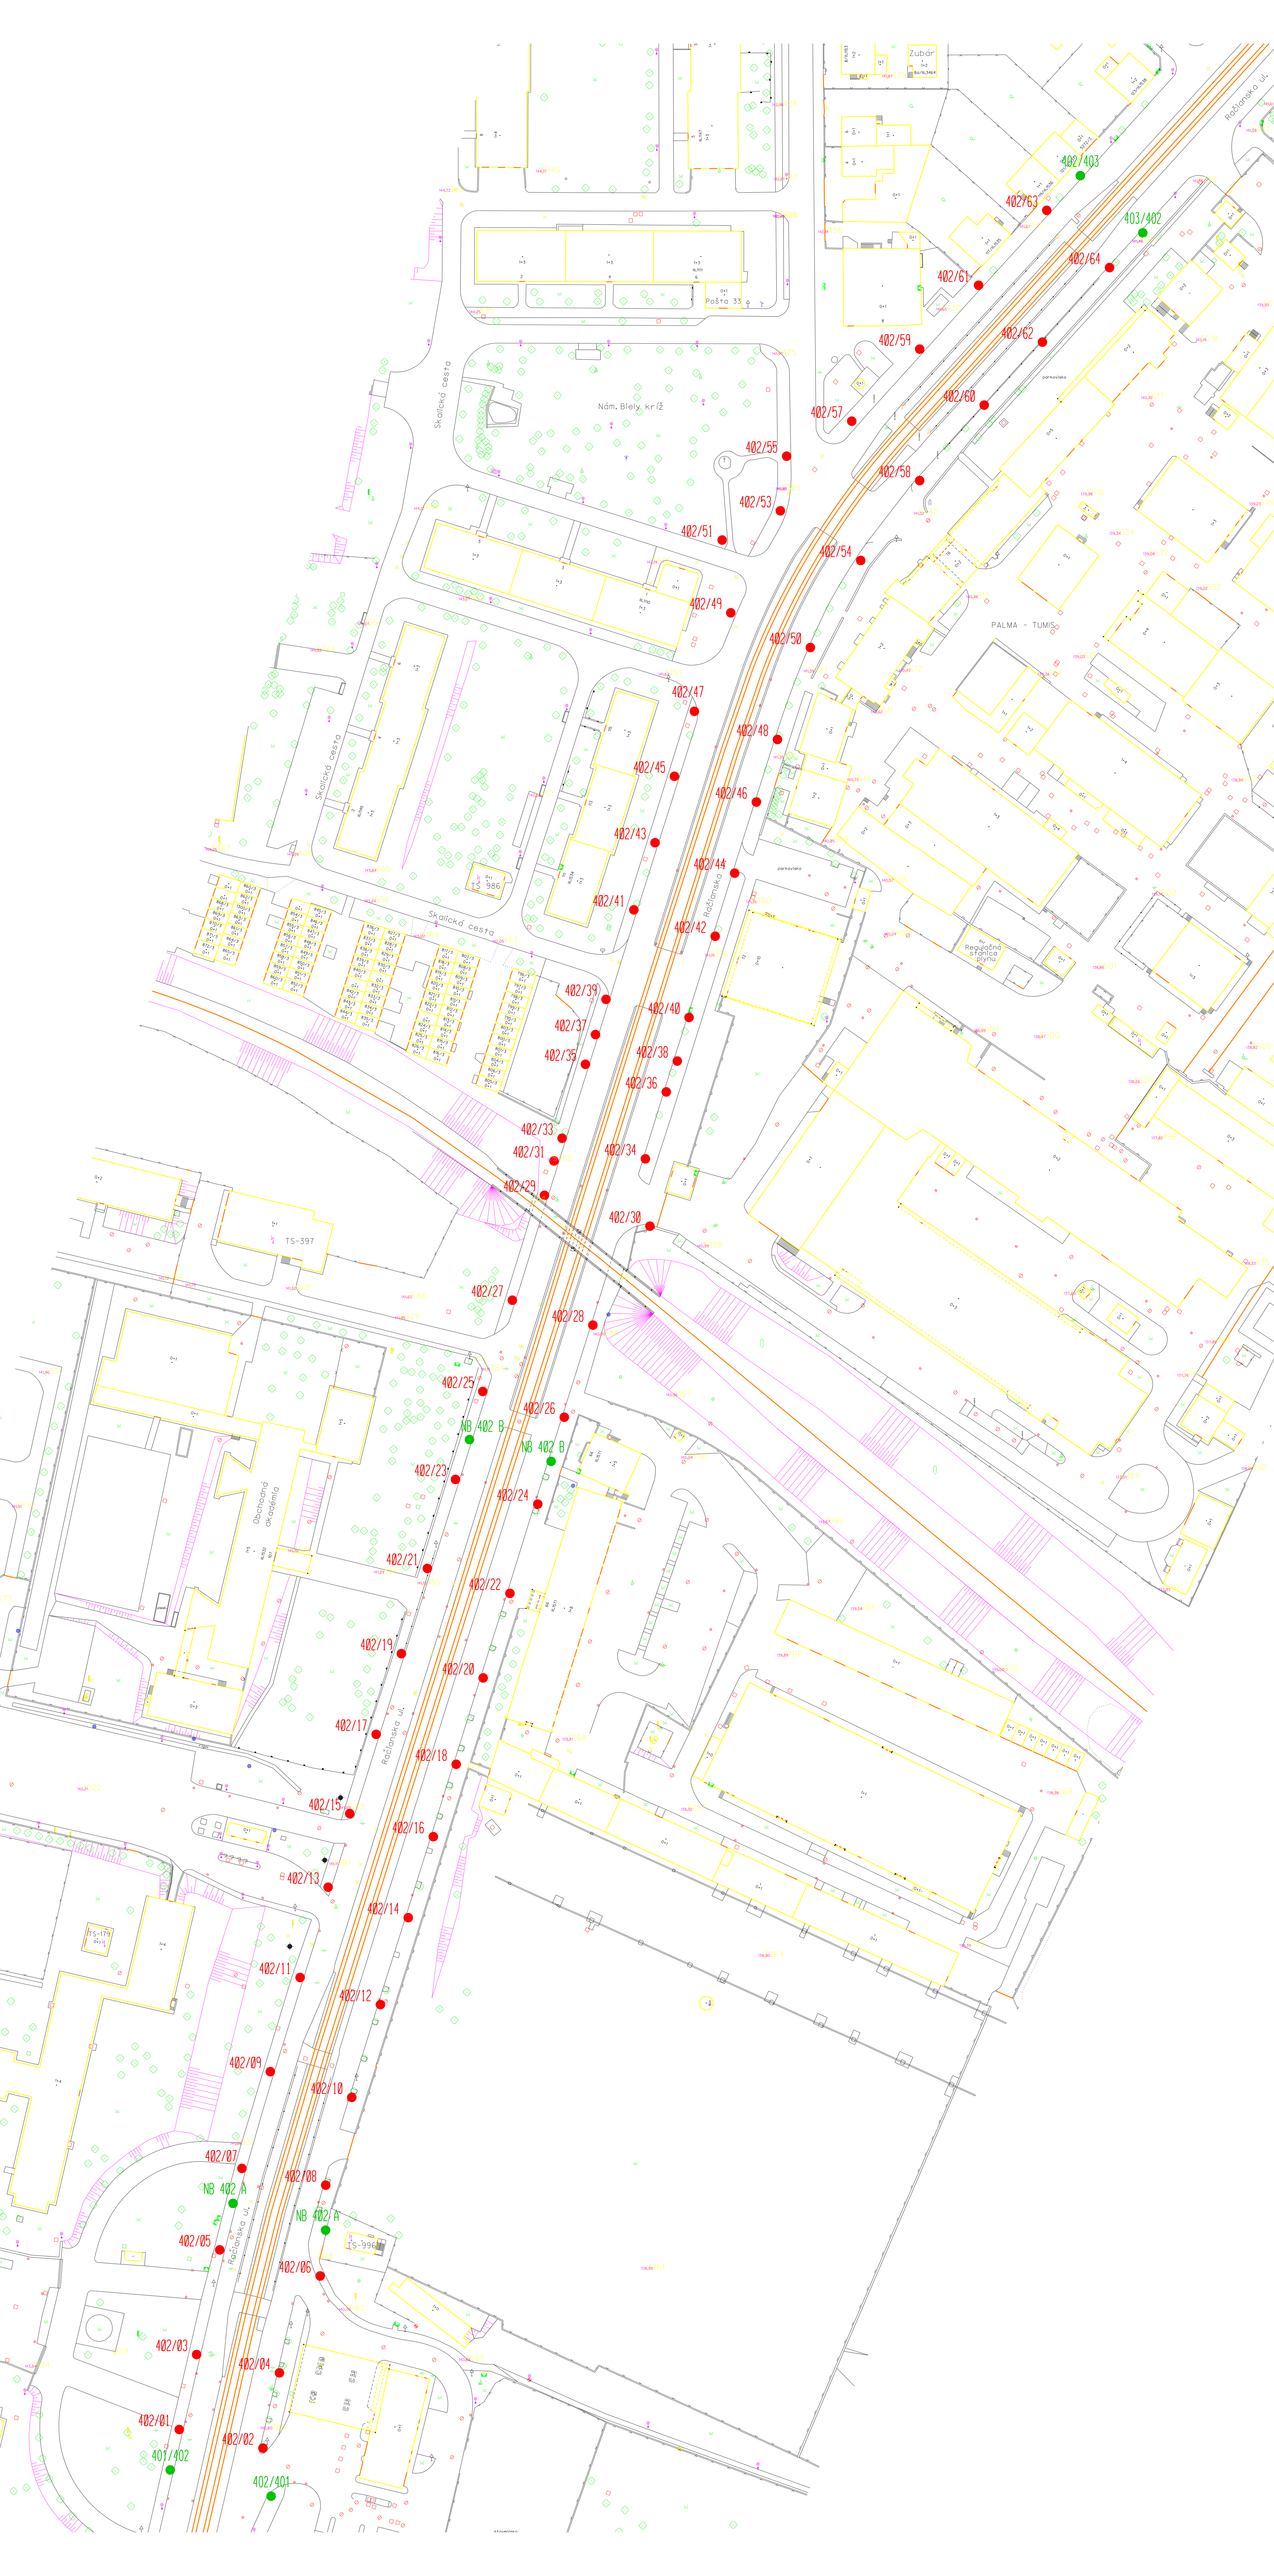

Zubár
Pošta 33
Nám. Biely kríž
Skalická cesta
Račianska ul.
PALMA - TUMIS
Regulačná stanica plynu
TS 986
TS-397
TS-179
TS-996
Obchodná akadémia
402/403
402/63
403/402
402/64
402/61
402/62
402/59
402/60
402/57
402/55
402/58
402/53
402/51
402/54
402/49
402/50
402/47
402/48
402/45
402/46
402/43
402/44
402/41
402/42
402/39
402/40
402/37
402/38
402/35
402/36
402/33
402/34
402/31
402/29
402/30
402/27
402/28
402/25
402/26
NB 402 B
402/23
402/24
402/21
402/22
402/19
402/20
402/17
402/18
402/15
402/16
402/13
402/14
402/11
402/12
402/09
402/10
402/07
402/08
NB 402 A
402/05
402/06
402/03
402/04
402/01
402/02
401/402
402/401