



SITUÁCIA VSTUP BOTTOVA ULICA M 1:250



SITUÁCIA VSTUP FÁRSKA ULICA M 1:250

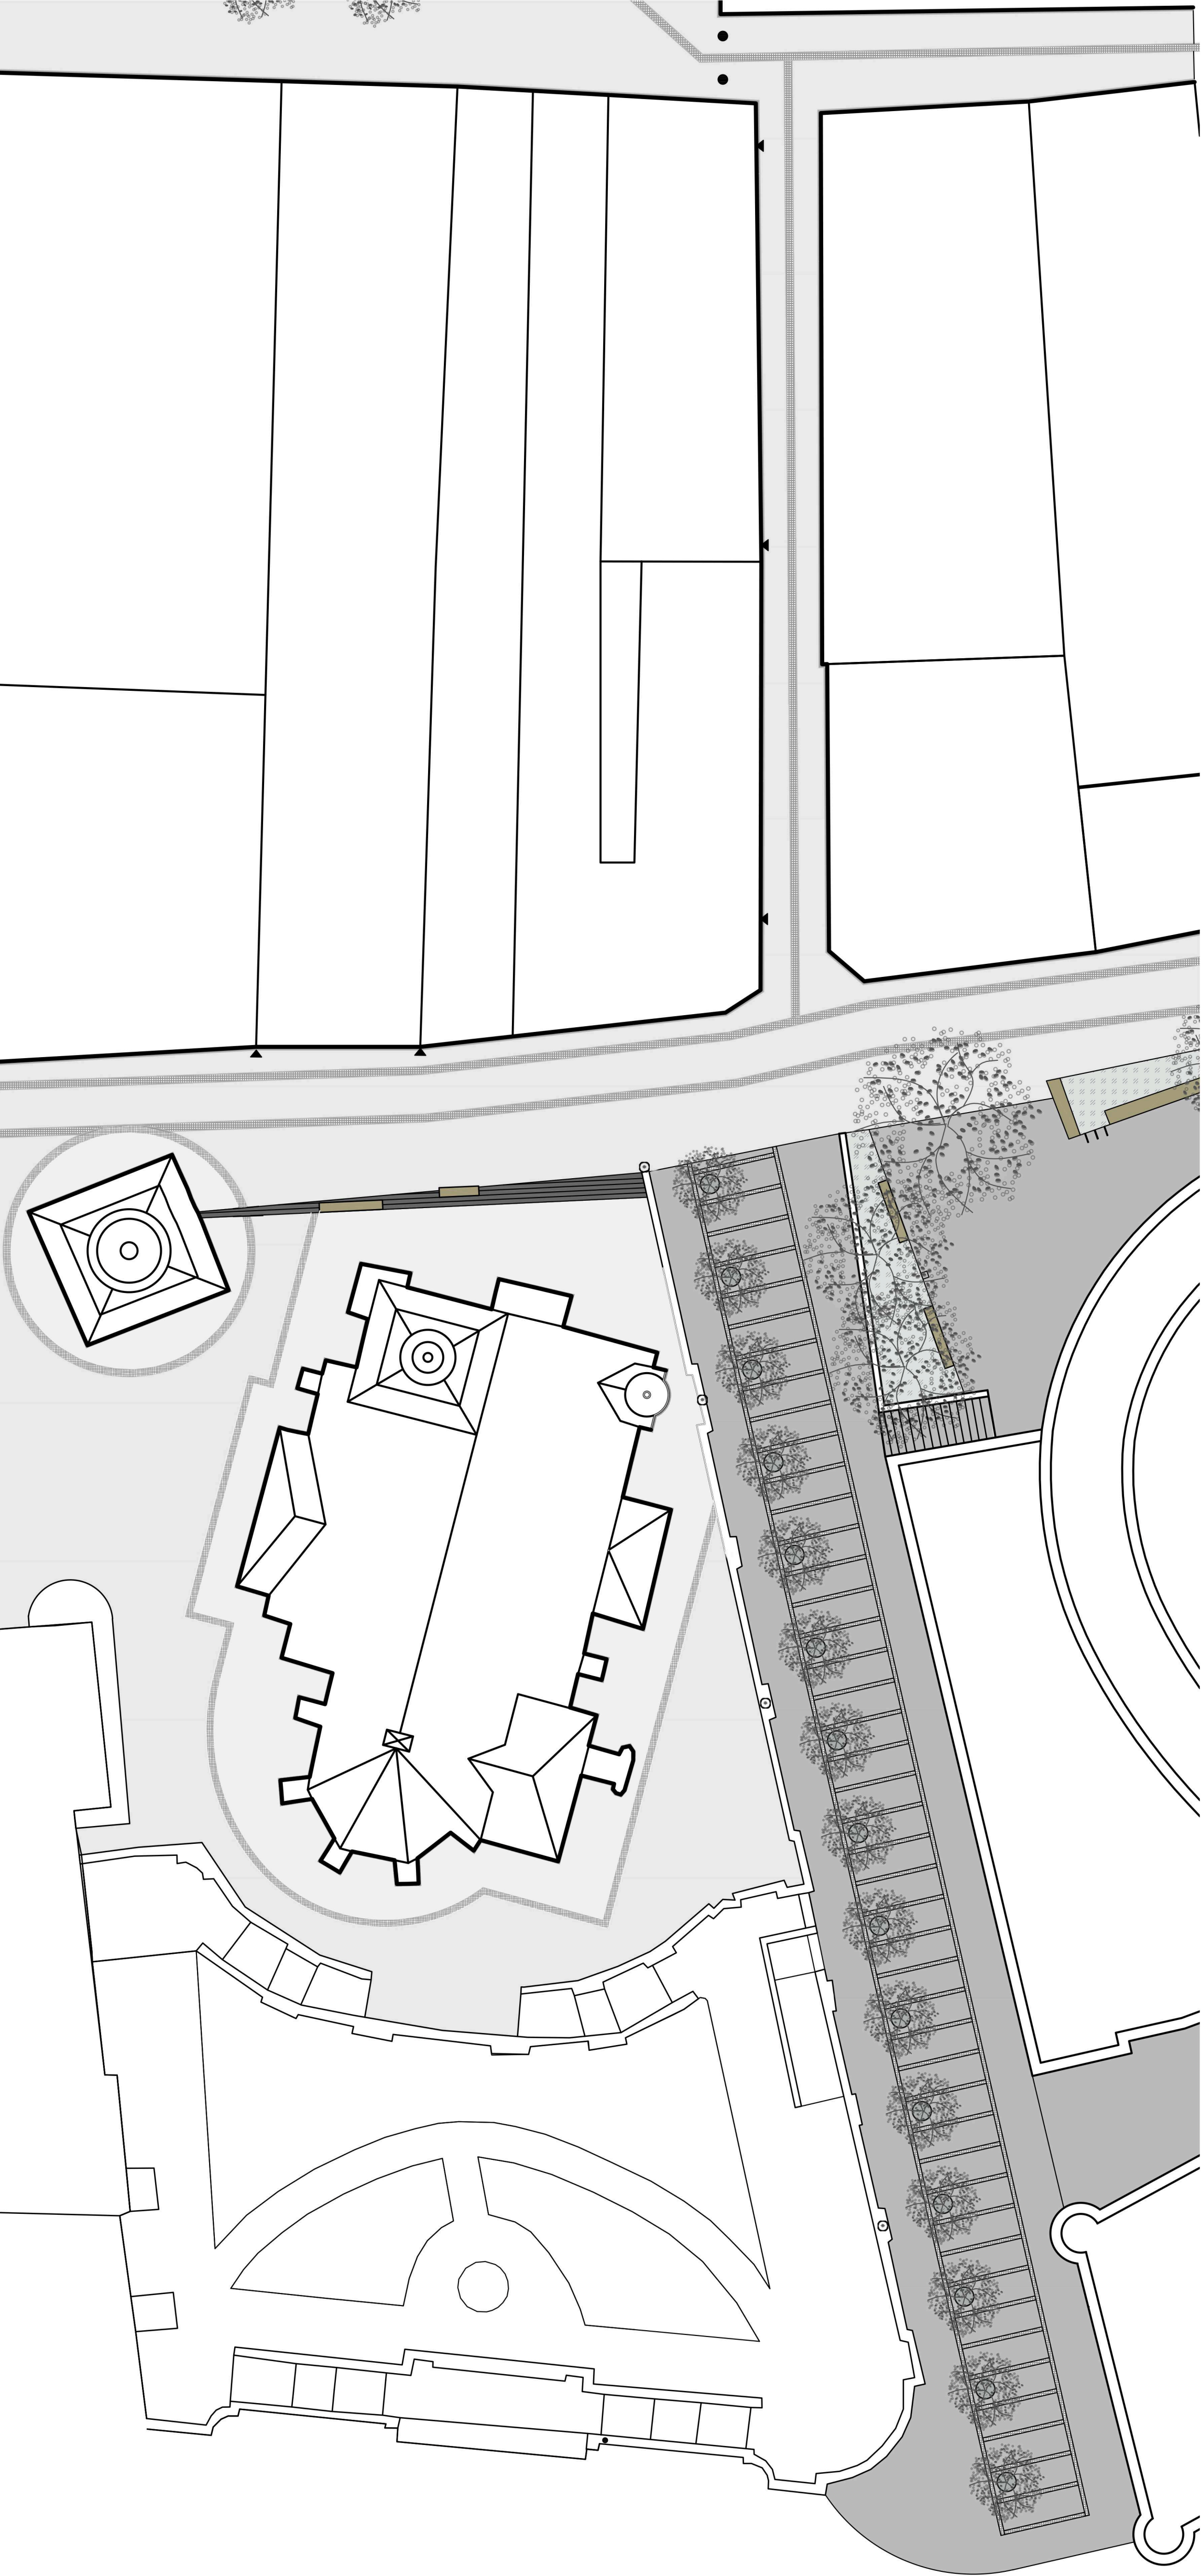


MOBILNÁ ZELENĚ FÁRSKE SCHODY

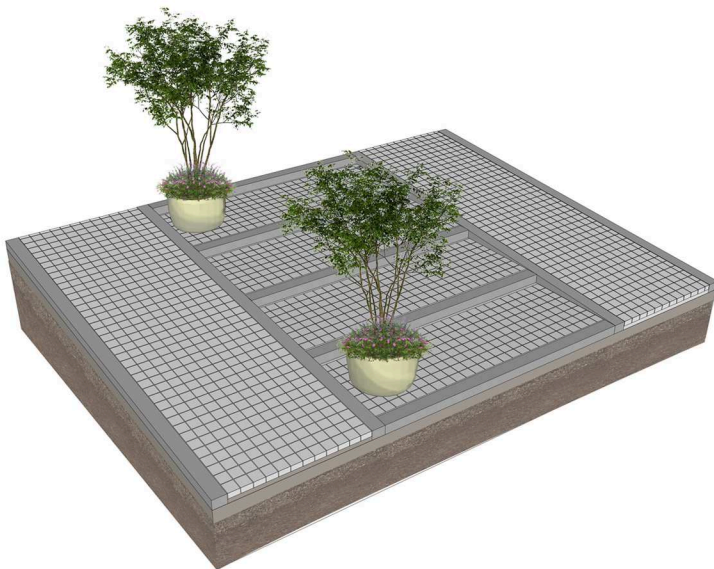


MOBILNÁ ZELENĚ A VOLNE POLOŽENÝ MOBILIÁR




PEVNÝ MOBILIÁR V ZÁHONCH

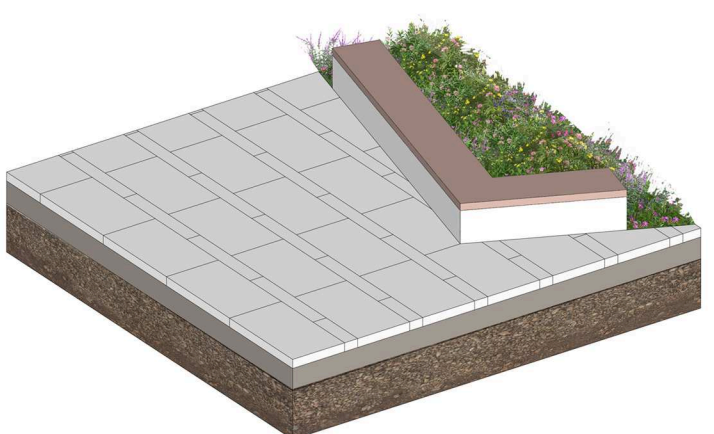

VODOZÁDRŽNÉ OPATRENIE RETENČNÁ NÁDOBA

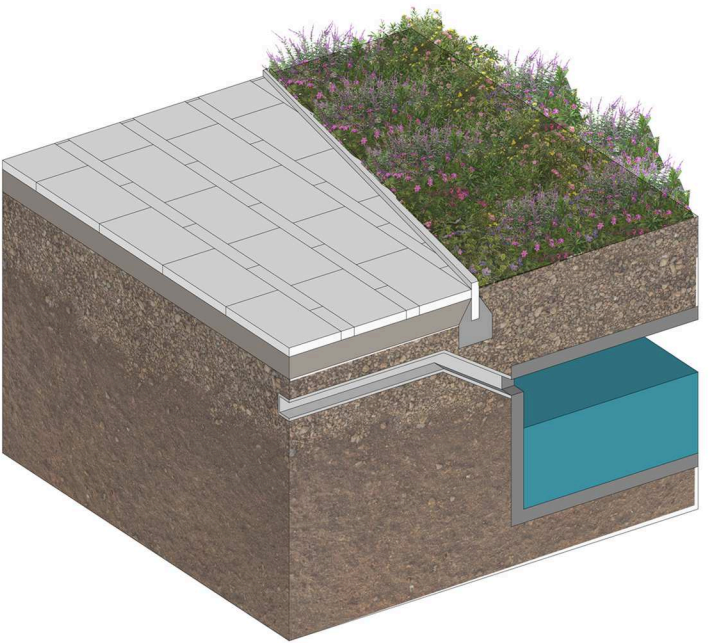

OSVETLENIE ULÍC NA FASÁDE BUDOV

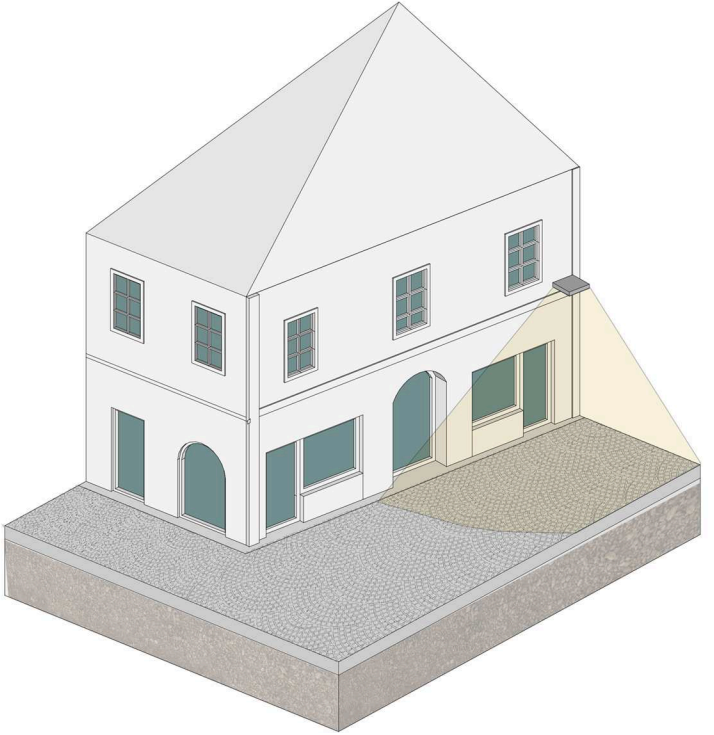

- LEGENDA :
- VEJÁROVÁ ŽULOVÁ DLAŽBA 100X100 mm
 - PRIAMA ŽULOVÁ DLAŽBA 100X100 mm
 - VELKOFORMÁTOVÁ DLAŽBA
 - POBYTOVÝ TRÁVNÍK
 - OKRASNÝ ZÁHON
 - ODVODŇOVACÍ POVRCHOVÝ ŽLAB
 - ODVODŇOVACÍ ŠTRBINOVÝ ŽLAB
- MOBILIÁR :
- VOĽNE POLOŽENÁ LAVIČKA
 - PEVNÁ LAVIČKA V ZÁHONE
 - MOBILNÁ ZELENĚ
- ZABUDOVANÁ MALÁ ARCHITEKTÚRA, VÝTVARNÉ DIELA A TECHNICKÉ ZARIADENIA :
- STOŽIAR OSVETLENIA
 - ODPADKOVÝ KÔŠ
 - STOJAN NA BICYKLE
 - NÁSTENNÉ BODOVÉ SVETLÁ
 - OVLÁDATEĽNÁ ZÁBRANA

