


PÓDORYS
M 1:200

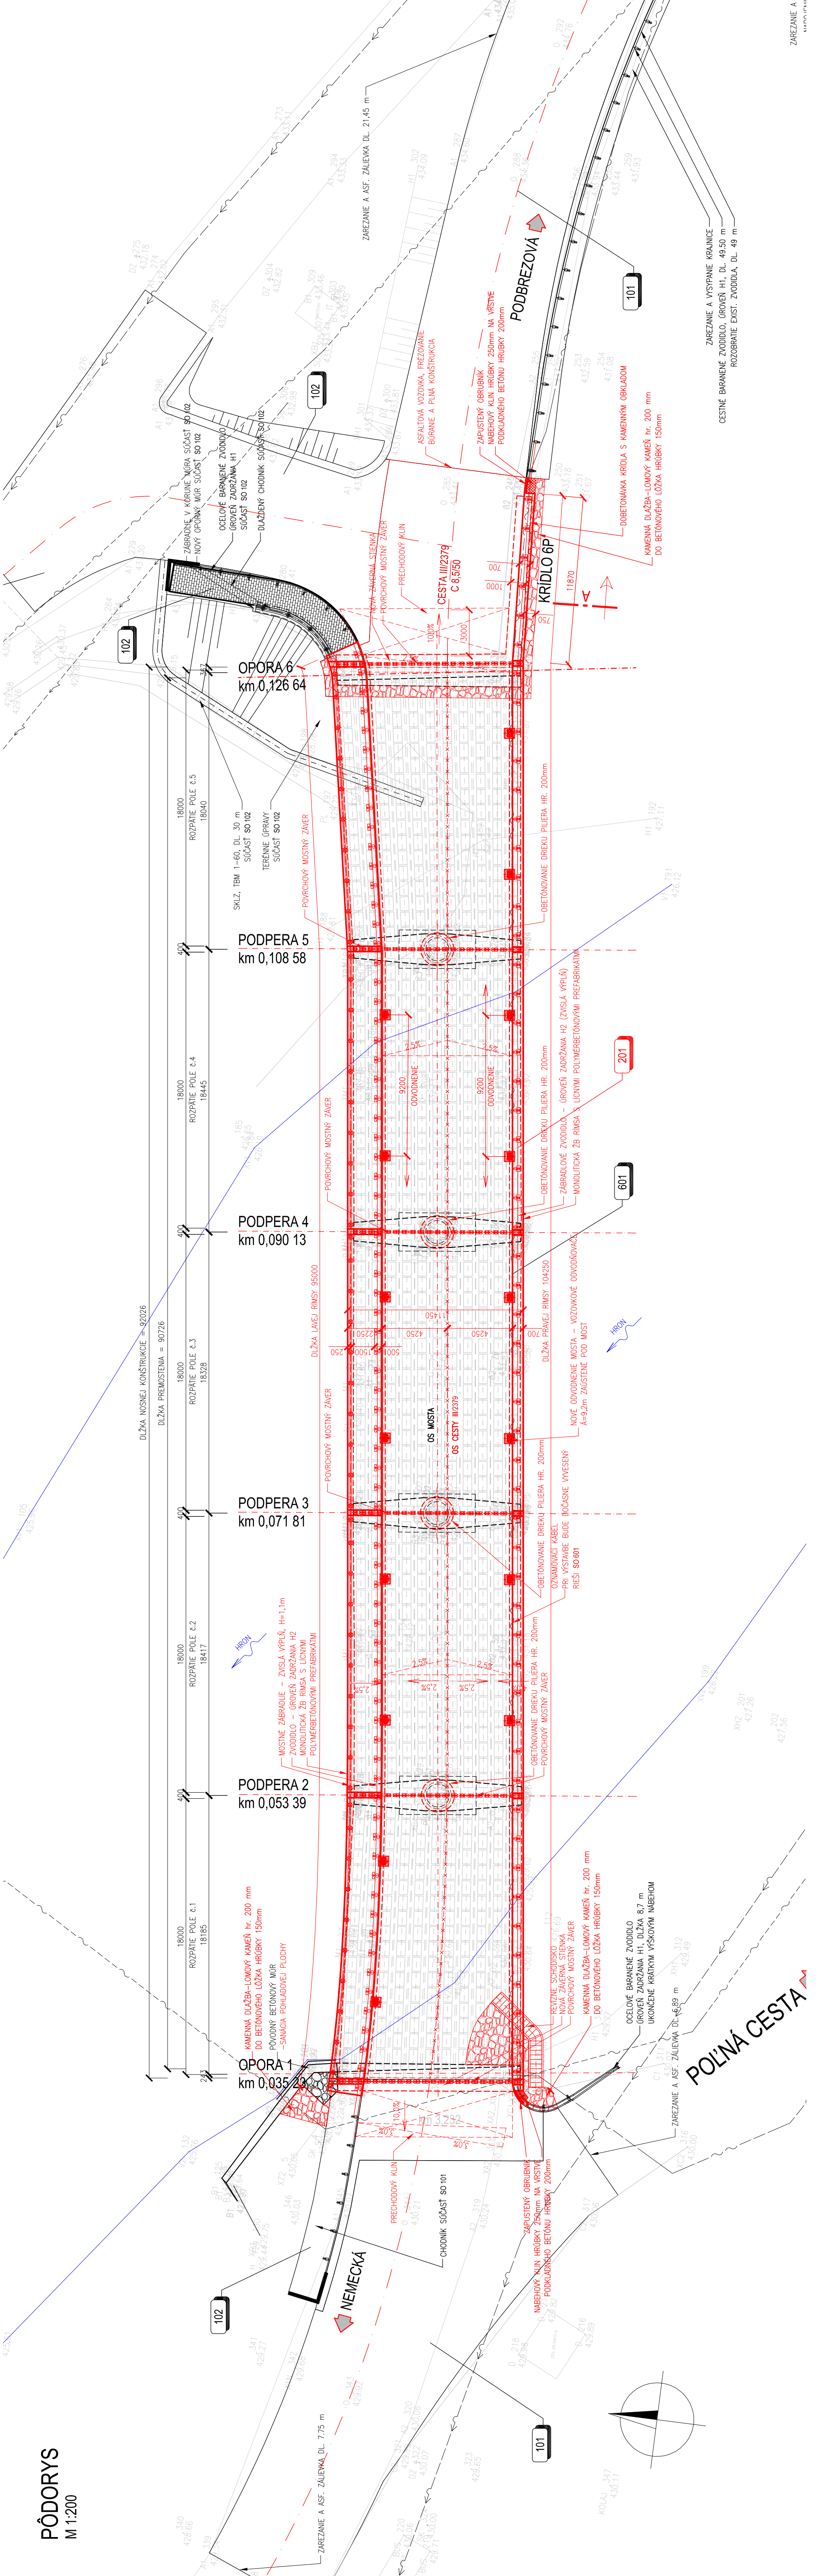

- ZOZNAM OBJEKTŮV
- 101 ÚPRAVA CESTY III/2379
 - 102 CHODNÍKY PRI CESTE III/2379 A ÚPRAVA MIESTNYCH KOMUNIKÁCIÍ V NADVAZNOSTI NA MOST CEZ HRON
 - 201 MOST CEZ HRON NA CESTE III/2379 EV.Č. 2379-4
 - 601 PRELOŽKA TELEKOMUNIKAČNÝCH VEDEŇI

D201

POZNÁMKA: PRED ZAHÁJENÍM STAVEBNÝCH PRÁČ JE NUTNÉ VYTÝČIŤ VŠETKY INŽINIERSKÉ SIETI A SPRÁVCAMI III.		PROJEKTANT:	
ZAKÁZKA:		MOST CEZ HRON NA CESTE III/2379 EV.Č. 2379-4	
OBJEKT:		PREHLADNÉ VÝKRESY - PÓDORYS	
PRÍLOHA:		ČÍSLO ZÁKAZY: 18-042L	
INVESTOR: BANSKOBYSTRICKÝ SAMOSPRÁVNÝ KRAJ, Nám. SNP č. 23, 974 01 Banská Bystrica		DATUM: 11/2018	
KRAJ: Banskobystrický		STUPEN: DSP / DRS	
MANAŽER PROJEKTU: OKRES: Brezno		MIERKA: 1:200	
ING. MARTIN PITONÁK, PH.D.		ZODPOVEDNÝ PROJEKTANT:	
ING. LUKÁŠ ROLKO		FORMÁT: 5x4	
ING. PETER LITVIK		ČÍSLO PRÍLOHY: SUPRAVA:	
		02	