
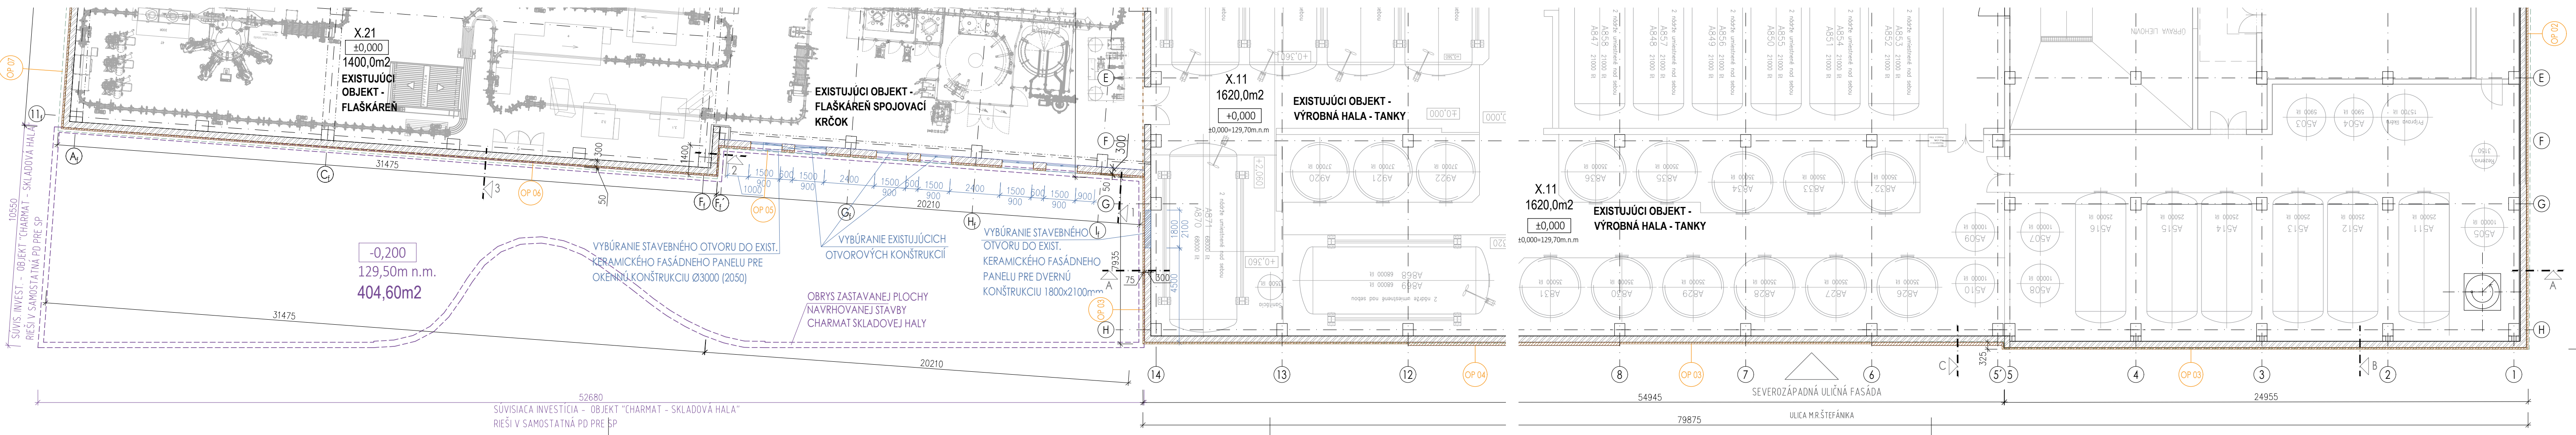



- OP 01 - SKLADBA PŮVODNÉHO OBVOD. PLÁŠŤA VÝROBNEJ HALY**
- juhovýchodný dvorný pohľad s otvorovými konštrukciami
- Existujúce keramické panely hr.300mm predradené 250mm na prefabrikovanom skeletovom systéme - stĺpoch 500/500mm
• odstránená finálna vrstva obvodového plášťa - keramická mozaika (švédská doska)
• okenné a dverné konštrukcie zachované
- OP 02 - SKLADBA PŮVODNÉHO OBVOD. PLÁŠŤA VÝROBNEJ HALY**
- juhozápadný bočný uličný pohľad bez otvorových konštrukcií - Vinárska ulica
- Existujúce keramické panely hr.300mm predradené 50mm/zarovnané na prefabrikovanom skeletovom systéme - stĺpoch 500/500/600mm
• odstránená finálna vrstva obvodového plášťa - obklad Sídavars- hliníkový lakovaný obklad - sokel keramiky v.500-550mm
- OP 03 - SKLADBA PŮVODNÉHO OBVOD. PLÁŠŤA VÝROBNEJ HALY**
- severozápadný uličný pohľad bez otvorových konštrukcií - Ulica M.R.Stefánika
- Existujúce keramické panely hr.300mm zarovnané/predradené na prefabrikovanom skeletovom systéme - stĺpoch 500/600mm
• odstránená finálna vrstva obvodového plášťa - obklad Sídavars- hliníkový lakovaný obklad - sokel keramiky v.500-550mm
- OP 04 - SKLADBA PŮVODNÉHO OBVOD. PLÁŠŤA VÝROBNEJ HALY**
- severozápadný uličný pohľad bez otvorových konštrukcií - Ulica M.R.Stefánika
- Existujúce keramické panely hr.300mm zarovnané na prefabrikovanom skeletovom systéme - stĺpoch 500/600mm
• odstránená finálna vrstva obvodového plášťa - keramická mozaika (švédská doska) - sokel keramiky v.500-550mm
- OP 05 - SKLADBA PŮVODNÉHO OBVOD. PLÁŠŤA SPOJOVACIEHO KRČKU**
- severozápadný uličný pohľad s oknami - Ulica M.R.Stefánika
- Existujúce keramické panely hr.300mm zarovnané na prefabrikovanom skeletovom systéme - stĺpoch 500/600mm
• odstránená finálna vrstva obvodového plášťa - keramická mozaika (švédská doska) v kombinácii s omeňaným kompaktným fasádnym systémom - sokel keramiky v.500-550mm
• okenné konštrukcie bürané - bürany nový otvor v keramických paneloch - Charmat skladov. hala- nie je súčasťou projektu
- OP 06 - SKLADBA PŮVODNÉHO OBVOD. PLÁŠŤA FIAŠKOVNE**
- severozápadný uličný pohľad bez otvorových konštrukcií - Ulica M.R.Stefánika
- Existujúce keramické panely hr.300mm zarovnané na prefabrikovanom skeletovom systéme - stĺpoch 500/600mm
• odstránená finálna vrstva obvodového plášťa - obklad Sídavars- hliníkový lakovaný obklad - sokel keramiky v.500-550mm

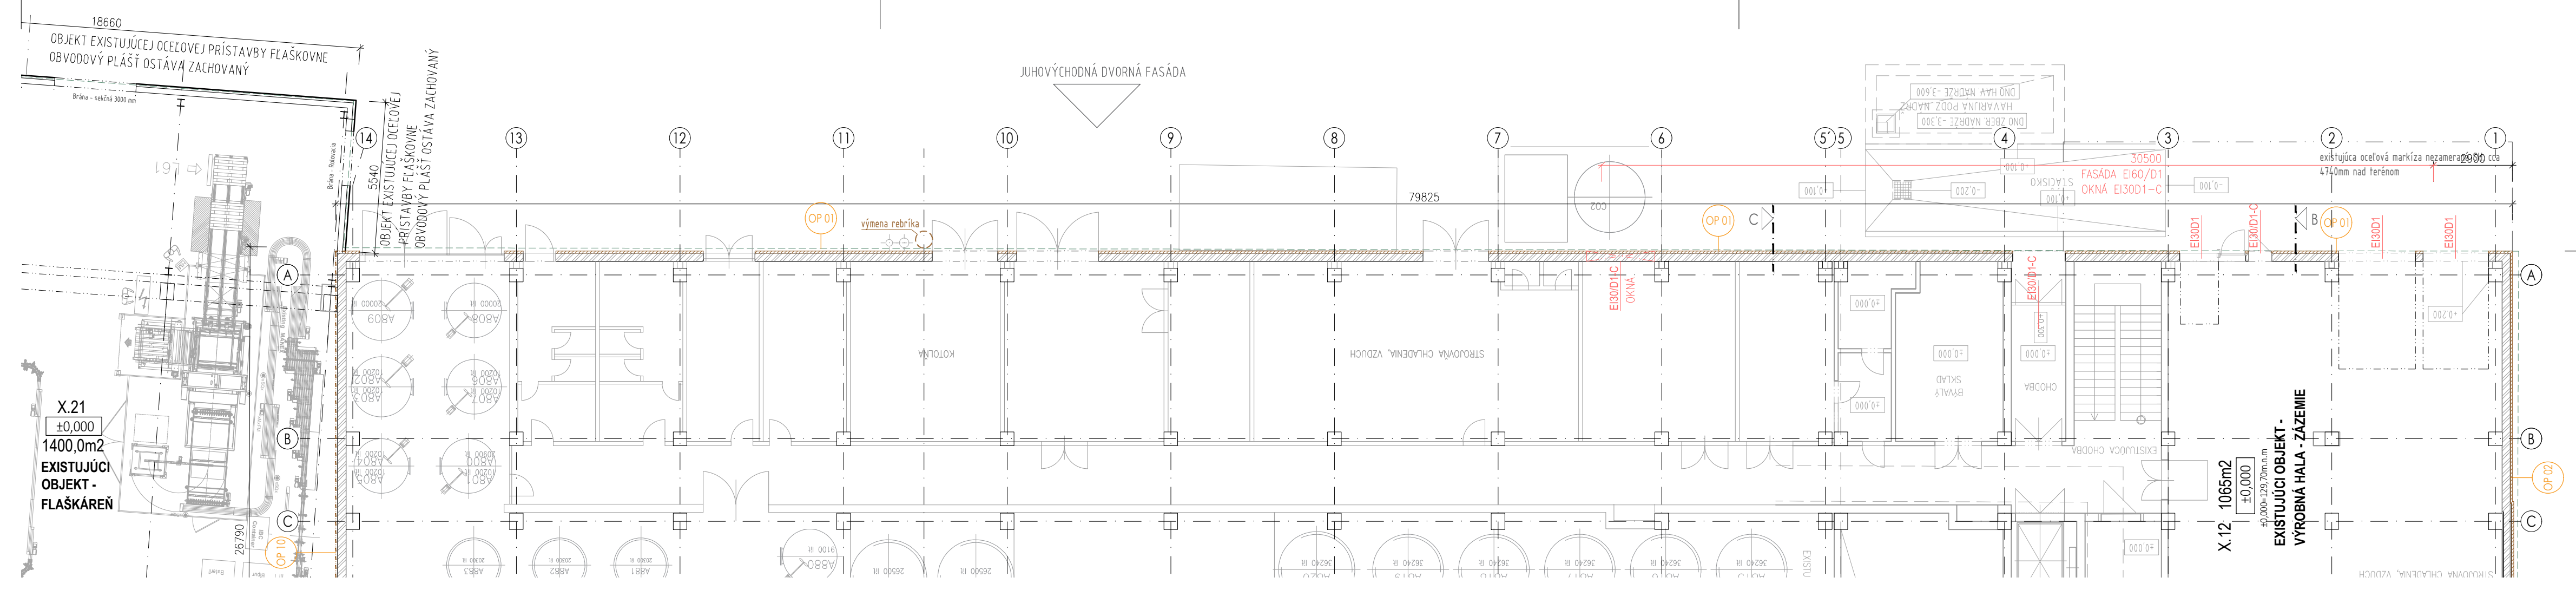

LEGENDA 1.NP - Priestory exist. výrobné haly, spojov.krčku a fľaškovne

Ozn.	N Á Z O V	Plocha /m2/	Podlaha Nášť.vrstva	Steny	Strop	Pozn.
X.11	Výrobná hala - tanky	cca 1620m2	betónová podlaha	keramický obklad	bez SDK podhľadu	steny podlaha podľa technológie
X.12	Výrobná hala - ostatné	cca 1065m2	rôzna	rôzne	-	-
Výrobná hala celá spolu cca 2685m2						
X.21	Fľaškovňa - prevádzka	cca 1400m2	betónová podlaha	keramický obklad	bez SDK podhľadu	steny podlaha podľa technológie
X.22	Fľaškovňa - ostatné	cca 1064m2	rôzna	rôzne	-	-
Fľaškovňa+ spojovací krčok-spolu so zázemím cca 2464m2						

- LEGENDA MATERIÁLOV :**
- Existujúci železobetón: nosný systém, stĺpy 500/500, 500/600
 - Existujúce keramické panely hr.300mm, stĺpy 500/500,500/600mm
 - Vybúranie existujúcej nenosnej finálnej vrstvy obvodového plášťa = odstránenie existujúceho hliníkového lakovaného obkladu a keramickej mozaiky vrátane keramickeho sokla v.500-550mm
 - OK 01 - Výmena pásových okien na exist.budovách - okná, sklobetón
 - Búracie práce súvisiace s projektom Charmat skladová hala - okná
 - Búracie práce súvisiace s projektom Charmat skladová hala - ostatné práce, napr. vybúranie stavebného otvoru do exist. keramickeho fasádneho panelu
 - Pôdorysný obrys budovy podľa zamerania
 - Súvisiaca investícia Charmat skladová hala, riešená v samostat. projekte pre SP
 - Existujúci prostý betón
 - Existujúce keramické panely
 - Existujúce murivo
 - Existujúca tepelná izolácia

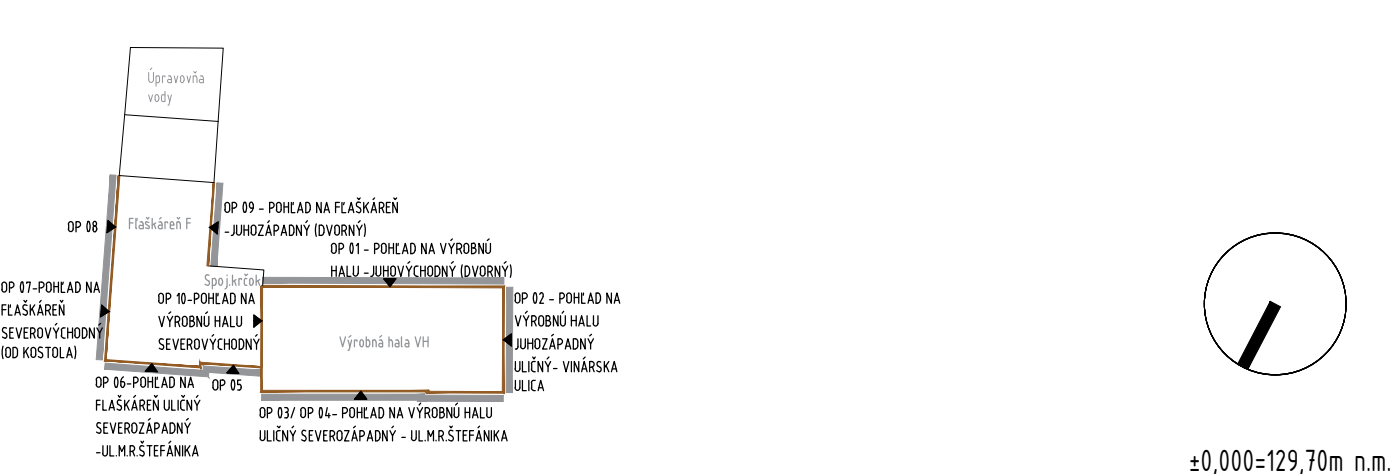

ING.ING. ARCH. LUBOMÍR MURÍN
autorizovaný architekt
SKA

PROJEKT PRE STAVEBNÉ POVOLENIE
NÁZOV A Miesto STAVBY:
HUBERT REKONŠTRUKCIA OBVODOVÉHO PLÁŠŤA
HUBERT J.E., s.r.o., Vinárska 137, SK-926 01 Sereď - k.ú. Sereď parc.č. 3042/1, 3042/2, 3043/2

STAVEBNÝ OBJEKT:
SO 01- HSO REKONŠTRUKCIA OBVODOVÉHO PLÁŠŤA

INVESTOR:
HUBERT J.E., s.r.o., Vinárska 137, SK-926 01 Sereď

ARCHITECTONICKÝ NÁVRH, ZODPOVEDNÝ PROJEKTANT:
Ing.ing. Arch. Ľubomír Murín, Ing. Stanislava Murínová

NÁZOV VÝKRESU:
Pôdorys 1.NP- hlavné fasády - búracie práce

ARCHIV. ČÍSLO: 48
FORMÁT: 5x44
DÁTUM: 05/2023
MERA: M 1:150
ČÍSLO VÝKRESU: E 1.1/02

A K L M
Architektonická kancelária
Ľubomír Murín, s.r.o.
Mraziarskenská 6, 82108 Bratislava

Architektonicko - stavebné riešenie

±0,000=129,70m n.m.