


PŌDORYS TECHNOLOGIE KRMENIA, NAPÁJANIA, USTAJNENIA OVIEC
M 1:100

PÔDORYS TECHNOLOGIE KRMENIA,NAPÁJANIA,USTAJNENIA OVIEC

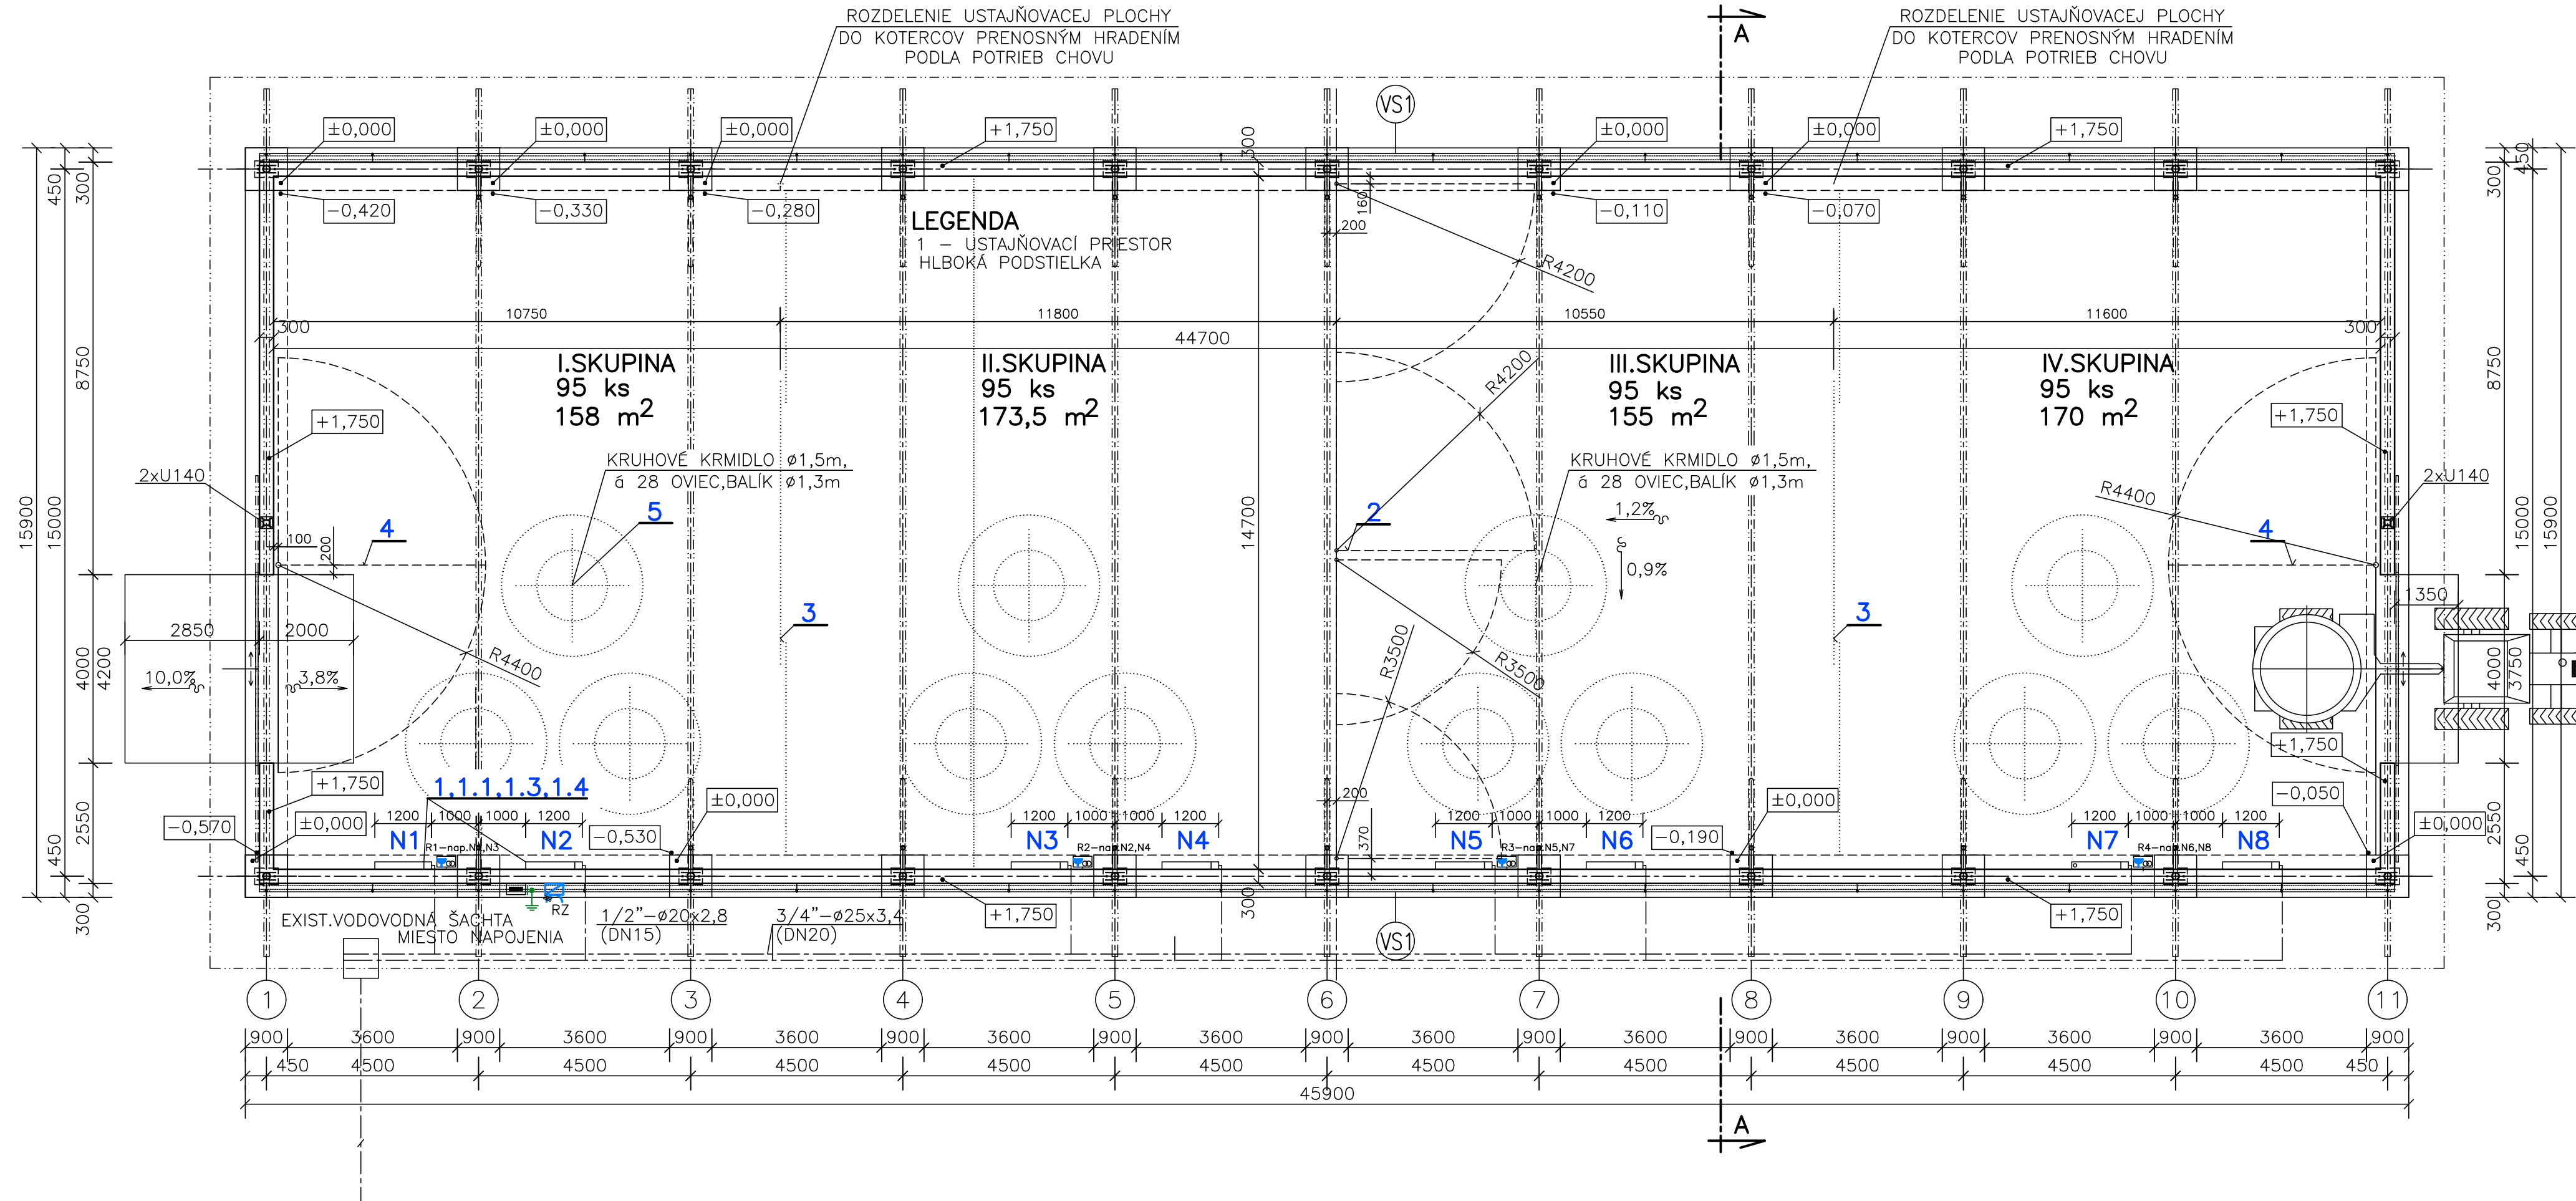


LEGENDA ÚČELU MIESTNOSTÍ


| OZN. | ÚČEL MIESTNOSTI | PLOCHA [m ²] | ÚPRAVA POVRCHOV | | POZNÁMKA |
|------|----------------------|-----------------------------|--|-----------------------------------|----------|
| | | | OBVOD.STENY | PODLAHA | |
| 1 | USTAJŇOVACÍ PRIESTOR | 657 | ŽB OBVODOVÝ MŮR v.1,8m+PROTIPRIEV. SYSTÉM-TYP1 | BETÓNOVÁ MAZANINA C16/20 (B20) | |

| | | | | | | |
|-----|--|-------------------------|---------|---------|--|-------------------------|
| 5 | KRUHOVÉ KRMIDLO Ø1,5m | | 12 | | | |
| 4 | OCEL.BRÁNKY– OTVOR PRE VRÁTA (štitová stena) | | 2 | | | |
| 3 | PRENQSNE OCEL,DELIACE BRÁNY– USTAJNOVACÍ LEŽOVISK. PRIESTOR | | 2kompl. | | | |
| 2 | OCEL,DELIACE BRÁNY–USTAJNOVACÍ LEŽOVISKOVÝ PRIESTOR | | 1kompl. | | | |
| 1.4 | Ohrev ventilu v plaváčkovej komore Suevia | model 527 24V/7W | 8 | 8x0,07 | | |
| 1.3 | Vyhrievací kábel Suevia 3m | | 8 | | | doplňky k nap.žlabom |
| 1.2 | Termostat Suevia model 389 | | 4 | | | |
| 1.1 | Transformátor 24V/600VA | | 4 | | | |
| 1 | NAPAJACÍ ŽLAB Suevia TEMPEROV. (vxdxš) 180x1200x155mm | Suevia 1,2m 24V/180W | 8 | 8x0,180 | | DODÁVATEL Suevia |

| POZ. | NÁZOV | TYP | POČET ks | PRIKON [kW] | JEDNOT. CELKOV. | POZNÁMKA |
|------|-------|-----|-------------|----------------|-----------------|----------|
| | | | | | HMOTNOST [kg] | |

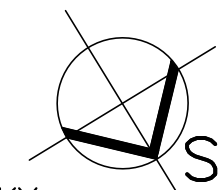

$\pm 0,000$ = VRCH PÄTKY

| | | | | |
|--|--|--------------------|--------------------|---|
| VED. PROJEKTANT | | ZODP. PROJEKTANT | VYRACOVAL |  |
| ING. JANEK | | ING. JANEK | ING. JANEK | |
| <i>[Signature]</i> | | <i>[Signature]</i> | <i>[Signature]</i> | |
| MIESTO : HOSPODÁRSKY DVOR PLOŠTIN | | | | |
| INVESTOR: POĽNOHOSPODÁRSKE DRUŽSTVO so sídlom v LIPTOVSKOM MIKULÁŠI | | | | |
| STAVBA : | | | | |
| STAVEBNÉ ÚPRAVY SENNÍKA par.č.1643/22 NA OVČIN pre 380 ks—PLOŠTIN | | | | |
| OBJEKT—SÚBOR: SO 01—STAVEBNÉ ÚPRAVY SENNÍKA parc.č.1643/22 NA OVČIN | | | | |
| OBSAH VÝKRESU: PÓDORYS TECHNOLÓGIE KRMENIA, NAPÁJANIA, USTAJNENIA OVIEC | | | | |
| FORMÁT : 4 x A4 DÁTUM : 08/2020 STUPEŇ : DSP ZÁKAZKA Č. : 10 / DSP / 2020 | | | | Č. VÝKRESU: 1:100 G1.01 |