
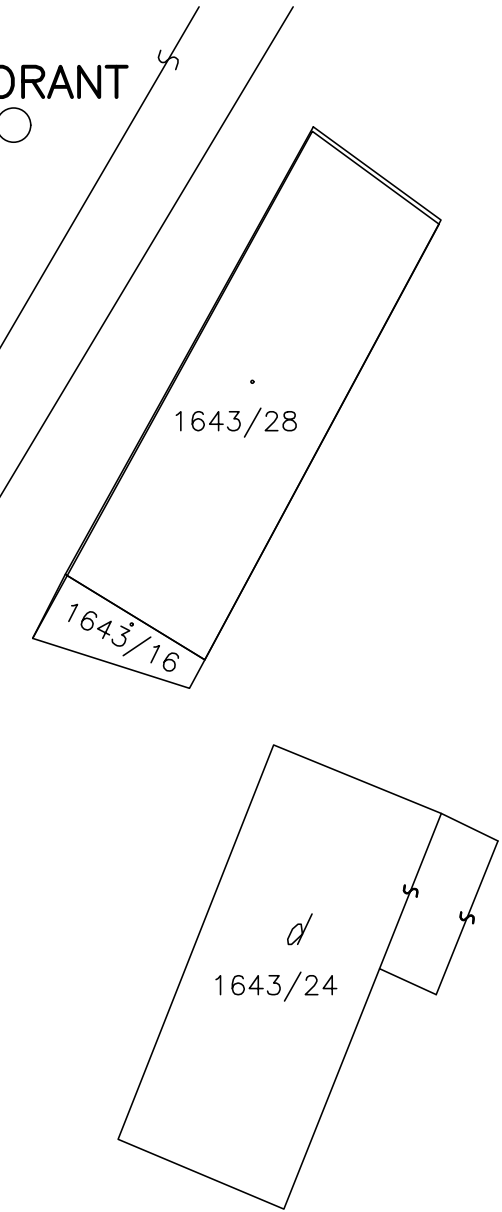



KOORDINAČNÁ SITUÁCIA
M 1:500

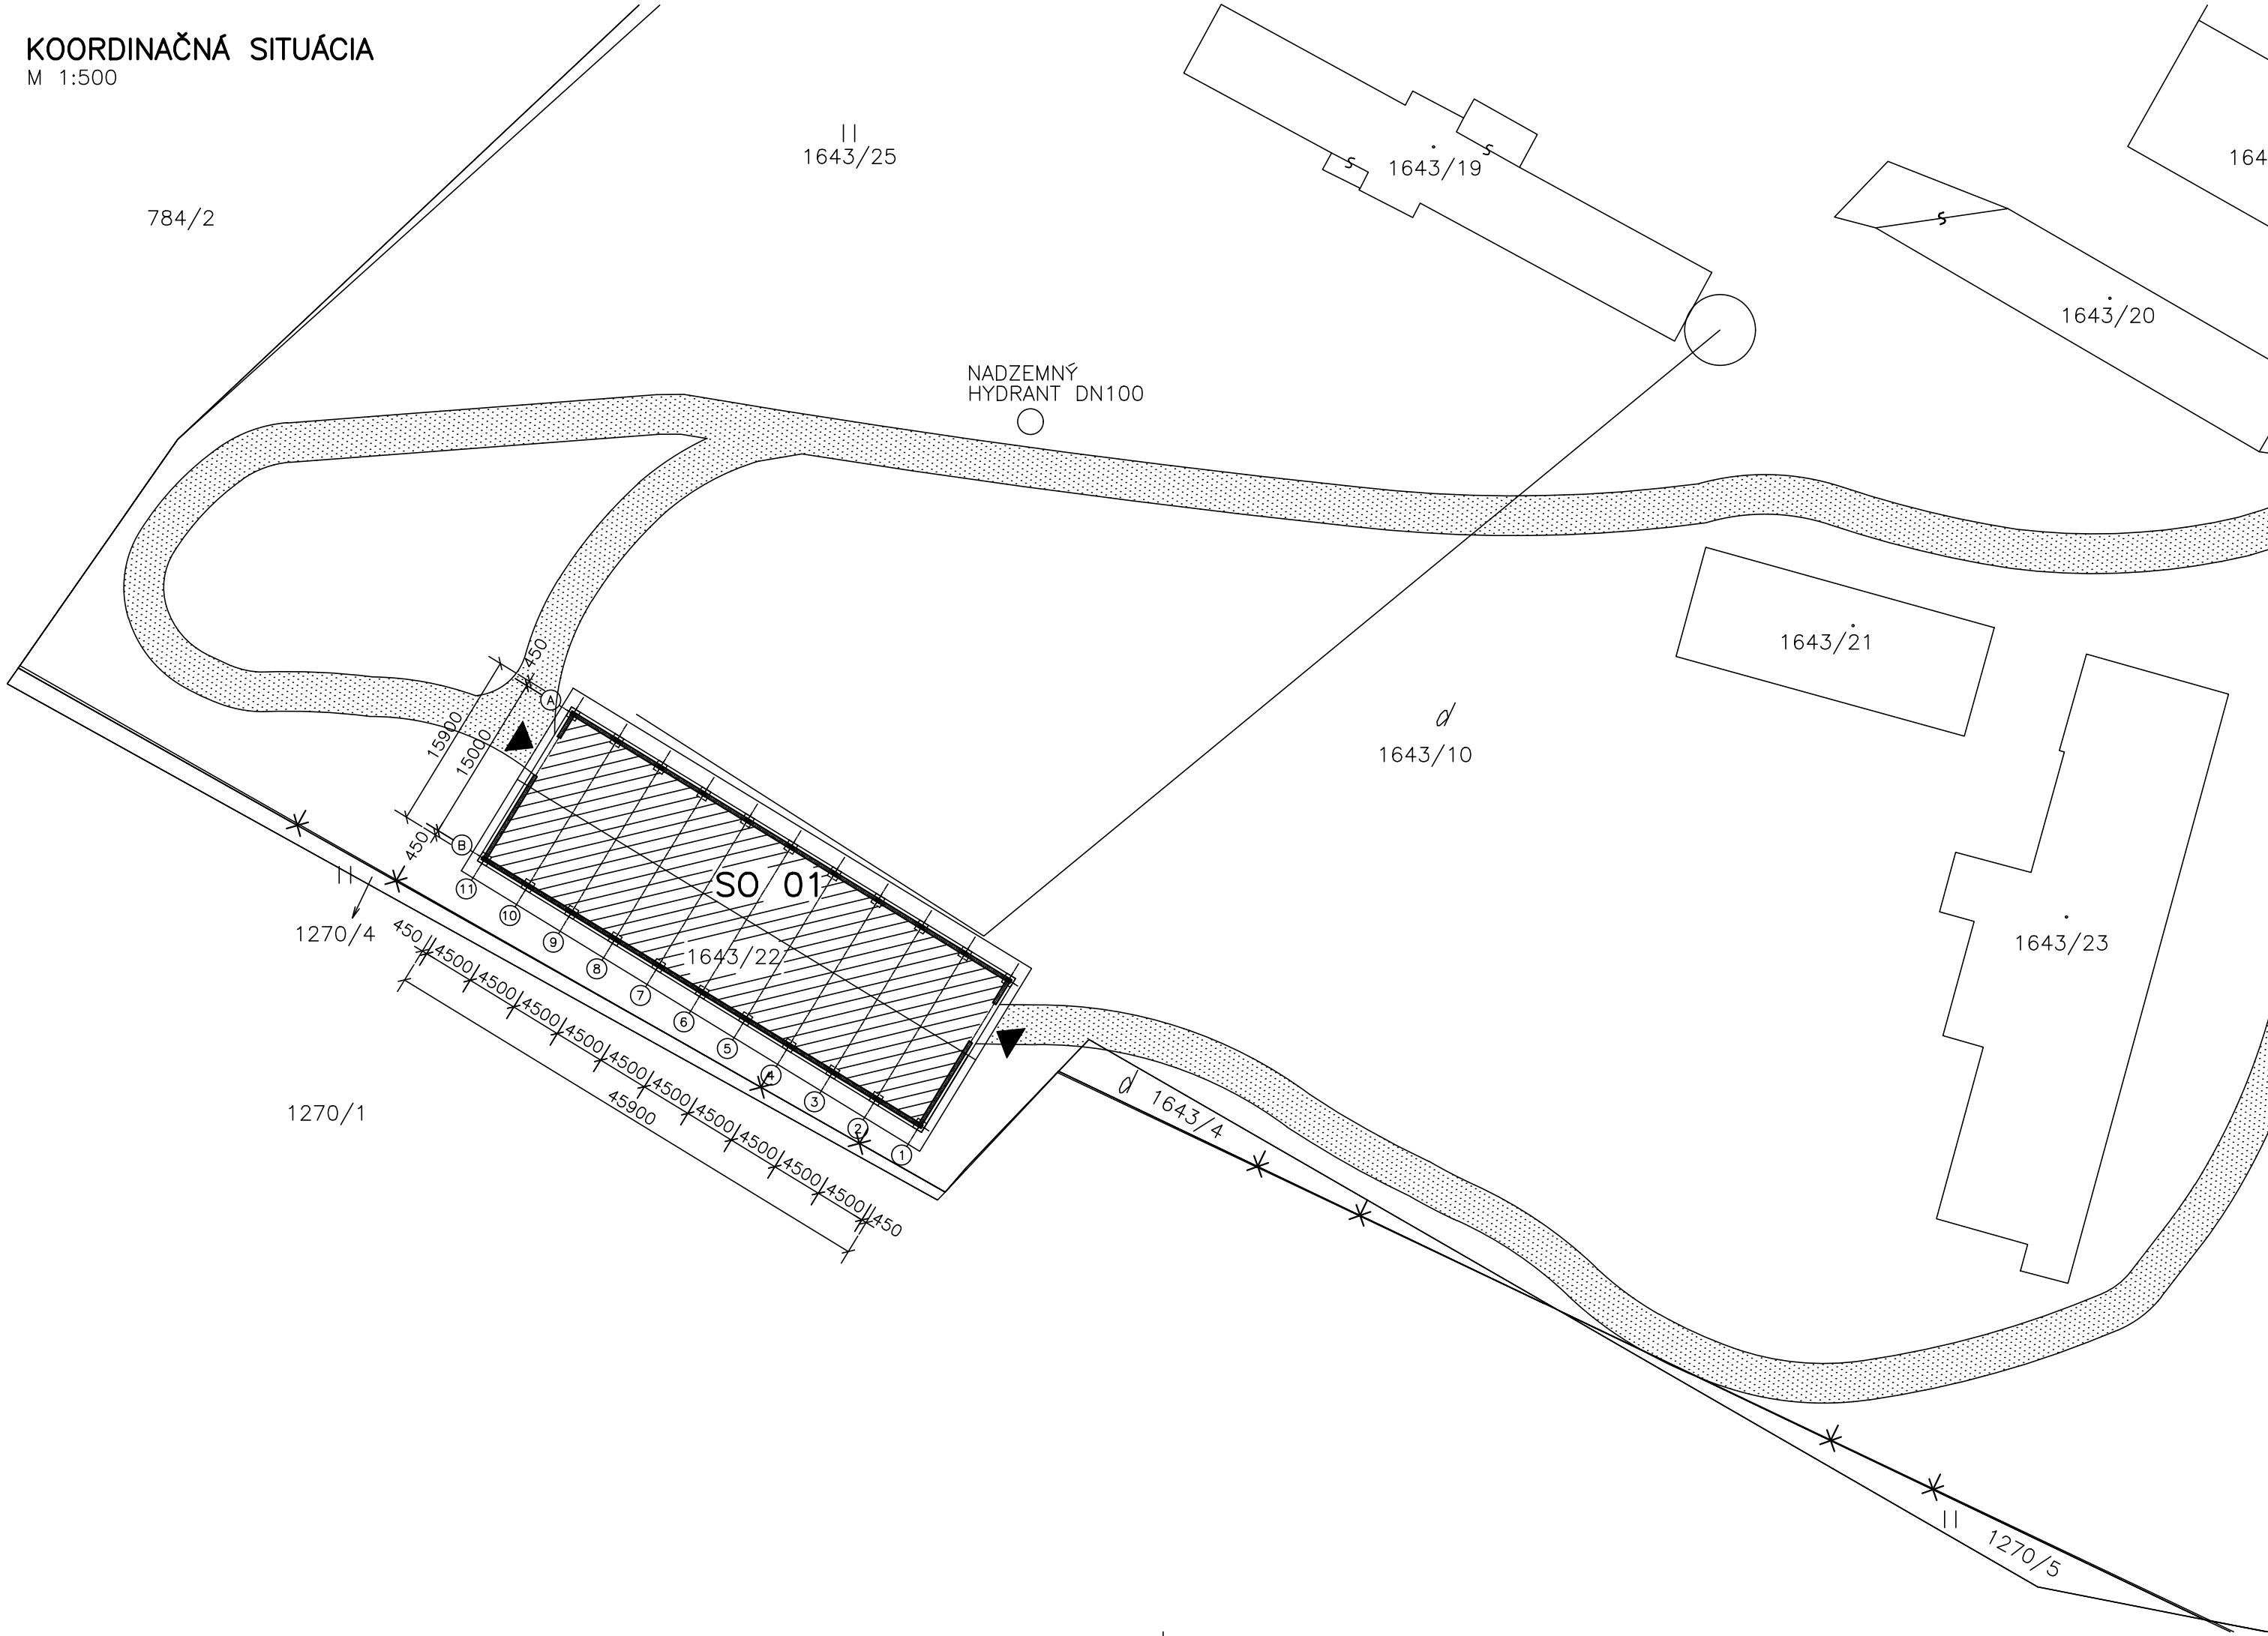

- LEGENDA:**
- EXISTUJÚCE OBJEKTY (NIE SÚ PREDMETOM RIEŠENIA PD)
 - ZÁUJMOVÉ OBJEKTY
 - SPEVNENÉ PLOCHY – CESTY S ÚPRAVOU ZO ŠTRKODRVY
- SO 01 – STAVEBNÉ ÚPRAVY SENNÍKA NA OVČÍN

POZNÁMKA:

◀ – VSTUP DO OBJEKTU

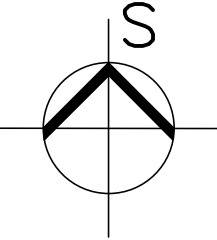

±0,000 = VRCH PĚTKY		
VED. PROJEKTANT	ZODP. PROJEKTANT	VYPRACOVAL
ING. JANEK	ING. TRIZNA	ING. PETER NOVÁK
MIESTO : HOSPODÁRSKY DVOR PLOŠTÍN		
INVESTOR : POLNOHOSPODÁRSKE DRUŽSTVO LIPTOVSKÝ MIKULÁŠ		
STAVBA :		
STAVEBNÉ ÚPRAVY SENNÍKA par.č.1643/22		
NA OVČÍN pre 380 ks–PLOŠTÍN		
OBSAH VÝKRESU : KOORDINAČNÁ SITUÁCIA		

AGROKONTAKT



tel.: 044/522 28 63

FORMÁT :	3 x A4
DÁTUM :	08/2020
STUPEŇ :	DSP
ZÁKAZKA Č. :	10/DSP/2020
MERÍTKO :	1:500
Č. VÝKRESU:	C1