


PÔDORYS ZÁKLADOV

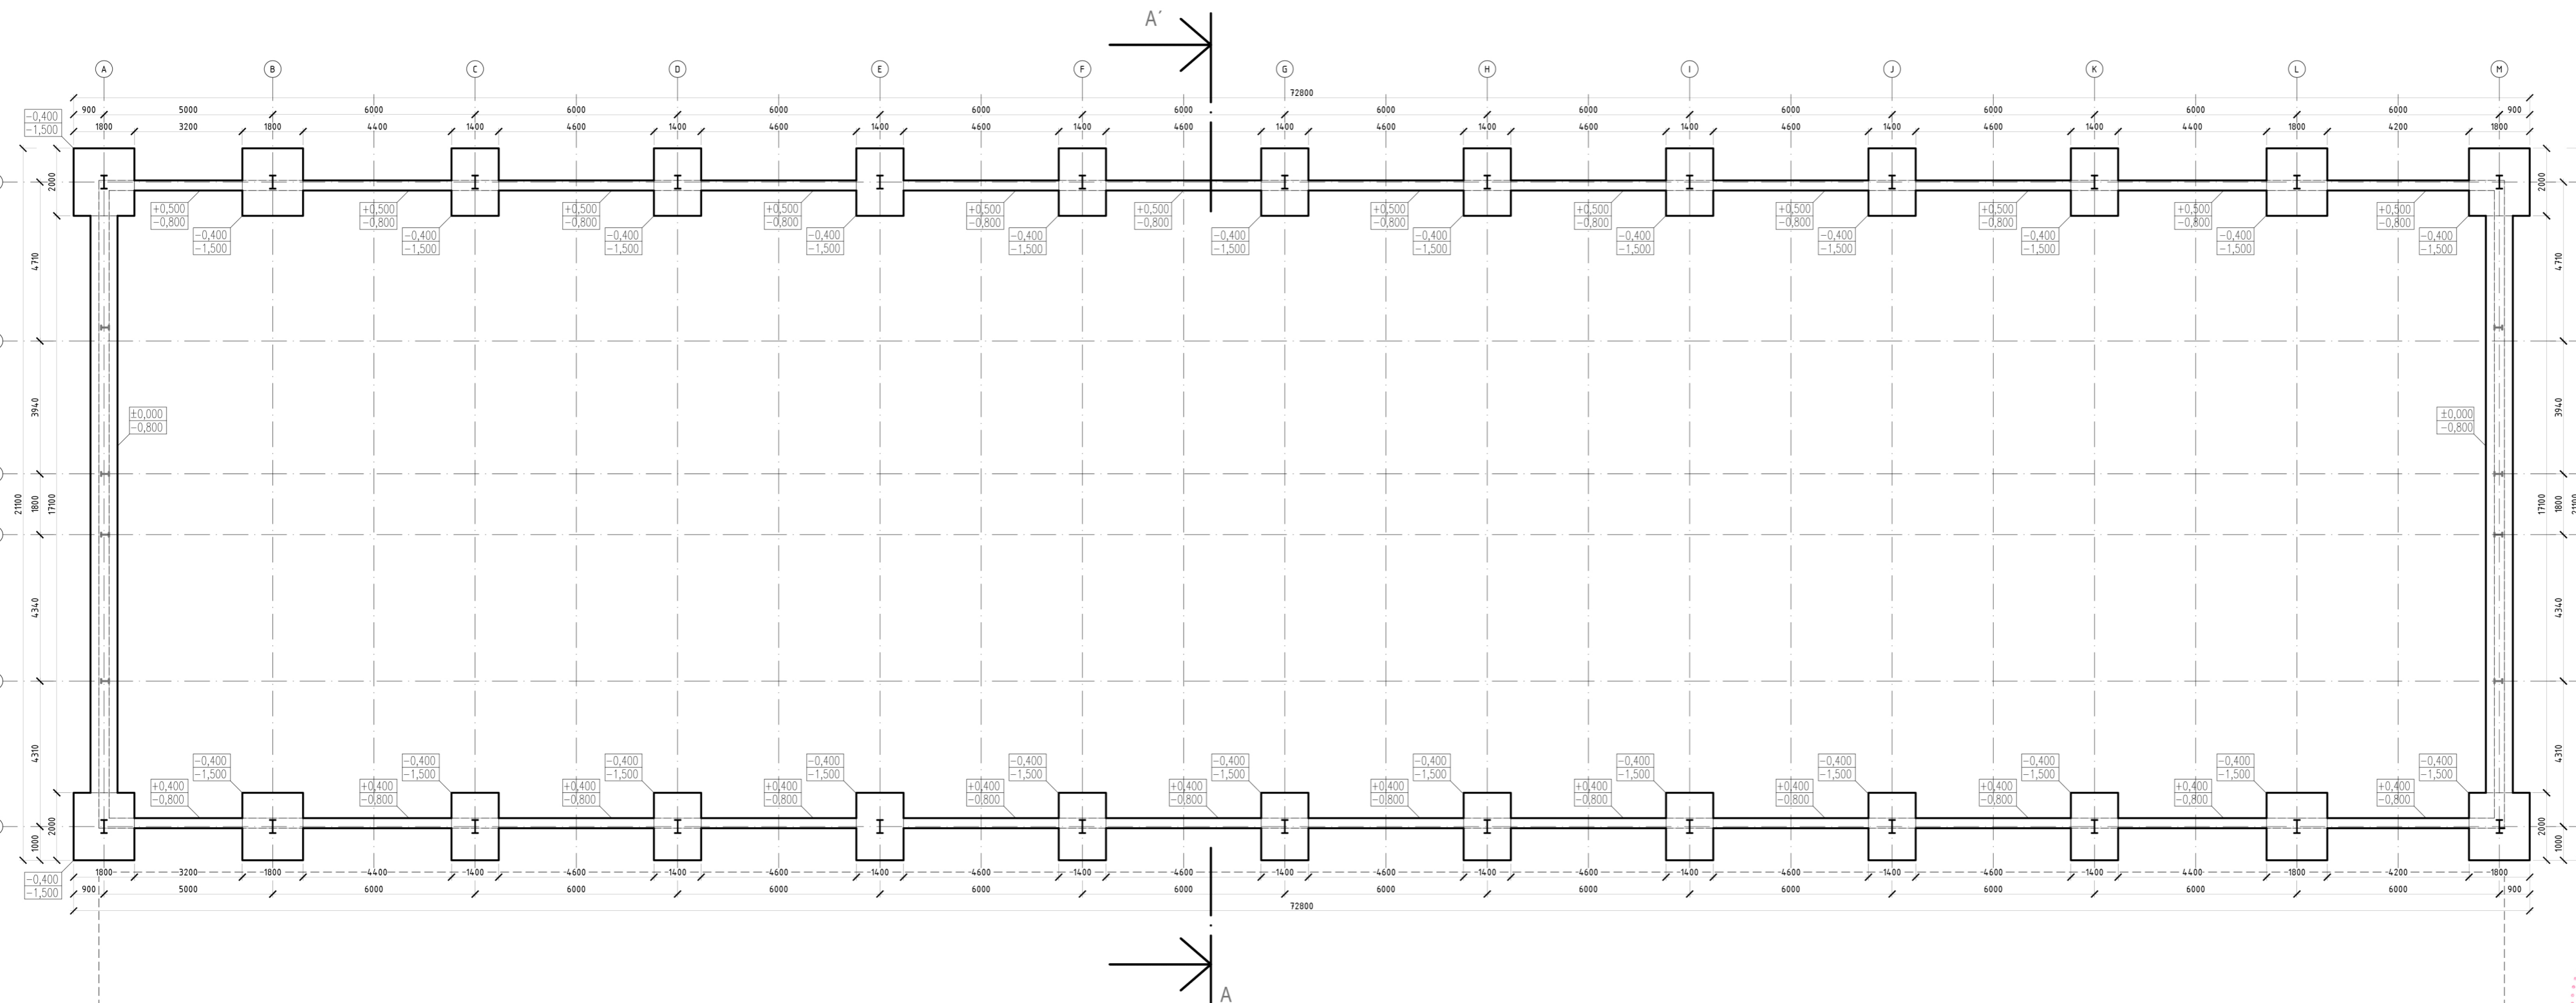

EXISTUJÚCI KRAVÍN



architektúra	
MARTIN ŠKOVIERA	
AKCIA	Stavebné úpravy Kravína 02 na farme dojníc Želobudza Kravín 02 Želobudza
INVESTOR	AGROSEV spol. s r.o. Šaltova 1 962 12 Detva
VYPRACOVÁV	architektúra, s.r.o. J. R. Poničianska 841/104 962 23 Očova tel.: 0948 010 644 mail: architekturaskoviera@gmail.com
PODPIS	
NÁZOV VÝKRESU	MIERKA
DÁTUM	ČÍSLO VÝKRESU
02 - 2023	2
POZNÁMKA	ČASŤ PROJEKTU
	E