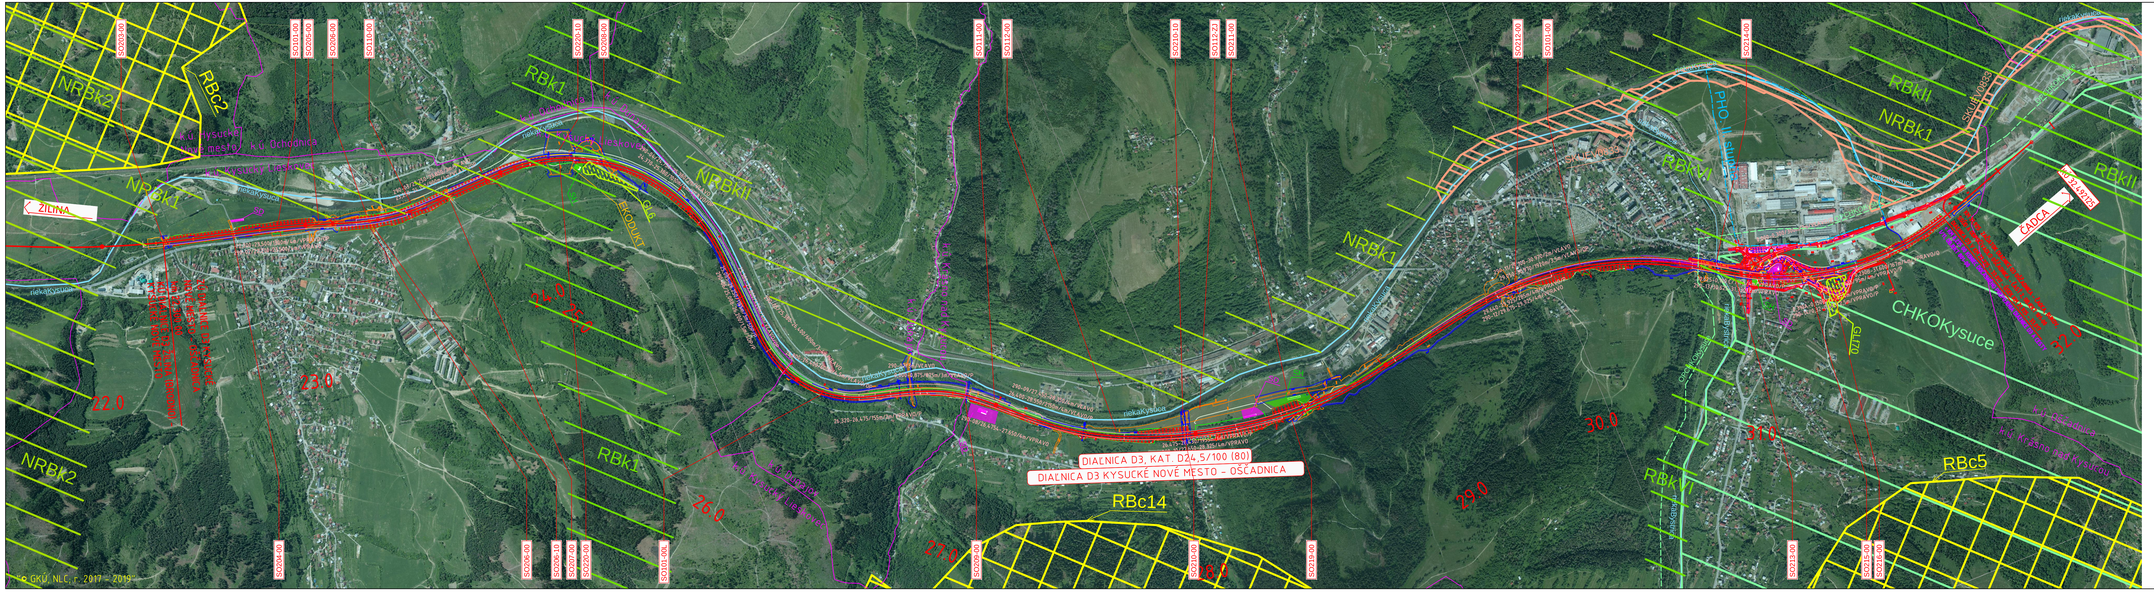
ŽILINA
ČADCA
DIAĽNICA D3, KAT. D24,5/100 (80)
DIAĽNICA D3 KYSUCKÉ NOVÉ MESTO – OŠČADNICA
RBc14
RBc5
NRBk1
NRBk2
RBk1
RBk2
RBkII
CHKOKysuce
PHO Kysuce
Kysucká cyklomagistrála
Kysucká cyklomagistrála
Kysucká cyklomagistrála