


SITUÁCIA Č.5
KM 1,768 40 - KM 2,386 54
M 1:500

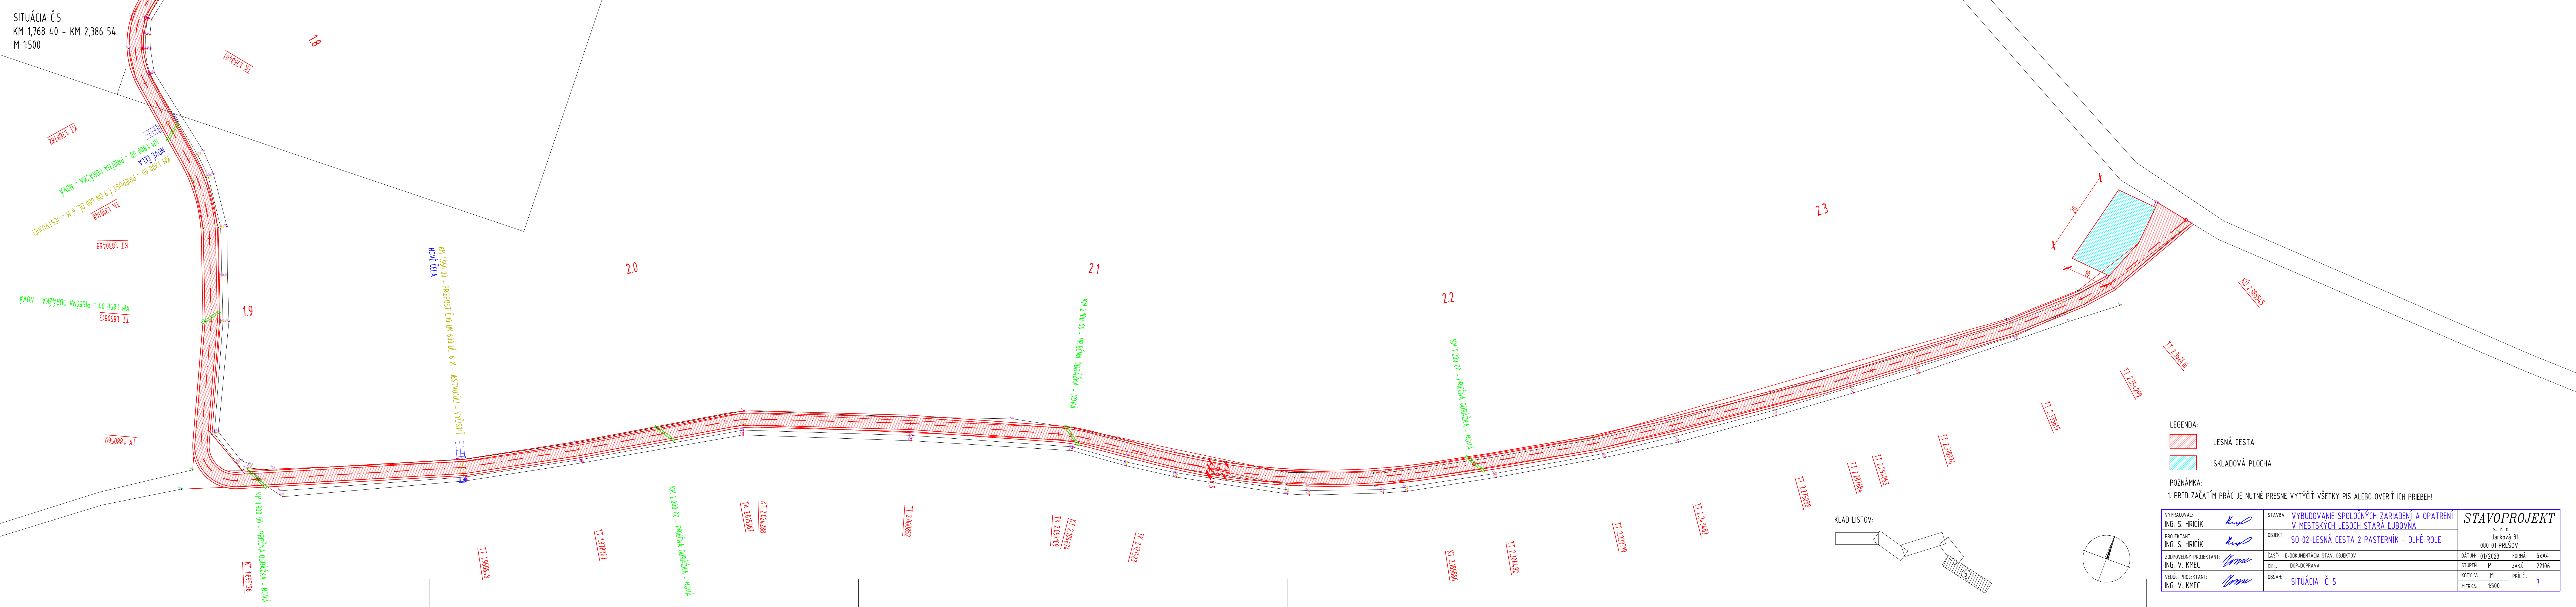

LEGENDA:

- LESNÁ CESTA
- SKLADOVÁ PLOCHA

POZNÁMKA:

1. PRED ZAČATÍM PRÁČ JE NUTNÉ PRESNE VYTÝČIŤ VŠETKY PIS ALEBO OVERIŤ ICH PRIEBEH!

VYPRACOVAL: ING. S. HRČÍK		STAVBA: VYBUDOVANIE SPOLOČNÝCH ZARIADENÍ A OPATRENÍ V MESTSKÝCH LISOCH STARÁ LUBOVNA		STAVOPROJEKT S. r. o. Jarková 31 080 01 PREŠOV	
PROJEKTANT: ING. S. HRČÍK		OBJEKT: SO 02-LESNÁ CESTA 2 PASTERŇÍK - DLHÉ ROLE			
ZODPOVEDNÝ PROJEKTANT: ING. V. KMEC		ČASŤ: E-DOKUMENTÁCIA STAV. OBJEKTOV		DÁTUM: 01/2023	FORMÁT: 6x44
		DIEL: DOP-DOPRAVA		STUPEŇ: P	ZAK.Č.: 22106
VEDÚCI PROJEKTANT: ING. V. KMEC		OBSAH: SITUÁCIA Č. 5		KÓTY V: M	PRIŁ.Č.: 7
				MIERKA: 1:500	