


Ing. Stanislav Gerge?
0905 815 912
Budovate?ská 36, Humenné

Stavba:	
SOŠ Torna?a – modernizácia odborného vzdelávania – budova SOŠ	
PS:	
D1.5 Elektroinštalácia	
DPS:	
Zákazník:	
Stredná odborná škola – Szakközépiskola Torna?a	
Zakázkové číslo:	Dátum:
11/2020	21/07/2021
Arch. číslo:	Stupeň PD:
11/2020	RP
Spracoval:	Autorizačné osvedčenie podľa SKSI:
Ing. Gerge?	2645*14
Kontroloval:	Schválil:
Ing. Gerge?	Ing. Gerge?


--	--	

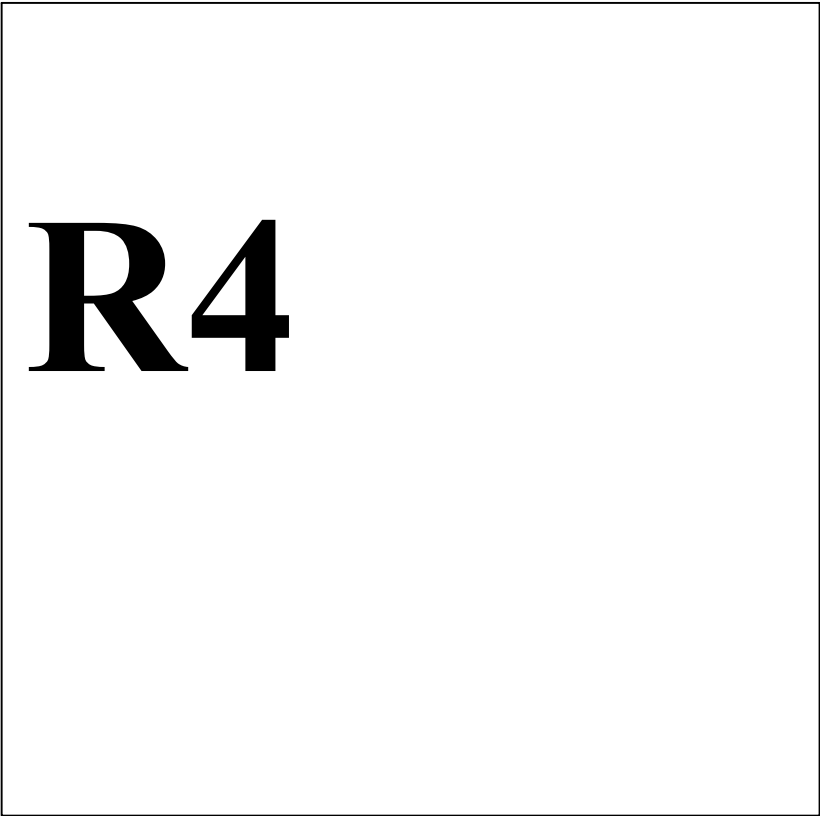

Rozvádzač : R4
Typ : XL3S160 ZAPUSTENÁ MONTÁŽ 3X24
XL3S160 KOVOVÉ DVERE 3X24
Napäťová sústava : 3/N/PE AC 400/230V 50Hz TN-S
Skratové pomery : Ik''/ip ~ 5,4/4,3kA

- Ochranné opatrenie - samočinné odpojenie napájania
1. Základná ochrana - ochrana pred priamym dotykom El. predmetov a zariadení
Je krytím a izoláciou podľa STN 33 2000-4-41 (čl. 411.1,2 a príloha A),
STN 33 2000-4-41 príloha A čl.A1 - Základná izolácia živých častí
STN 33 2000-4-41 príloha A čl.A2 - Zábrany alebo kryty
2. Ochrana pri poruche - ochrana pred nepriamym dotykom - je vykonaná ako
- ochrana samočinným odpojením pri poruche podľa STN 33 2000-4-41 (čl. 411.3.2)
- doplnková ochrana prúdovým chráničom podľa STN 33 2000-4-482 (čl. 482.1.7)

prívody a vývody - z dola, z hora

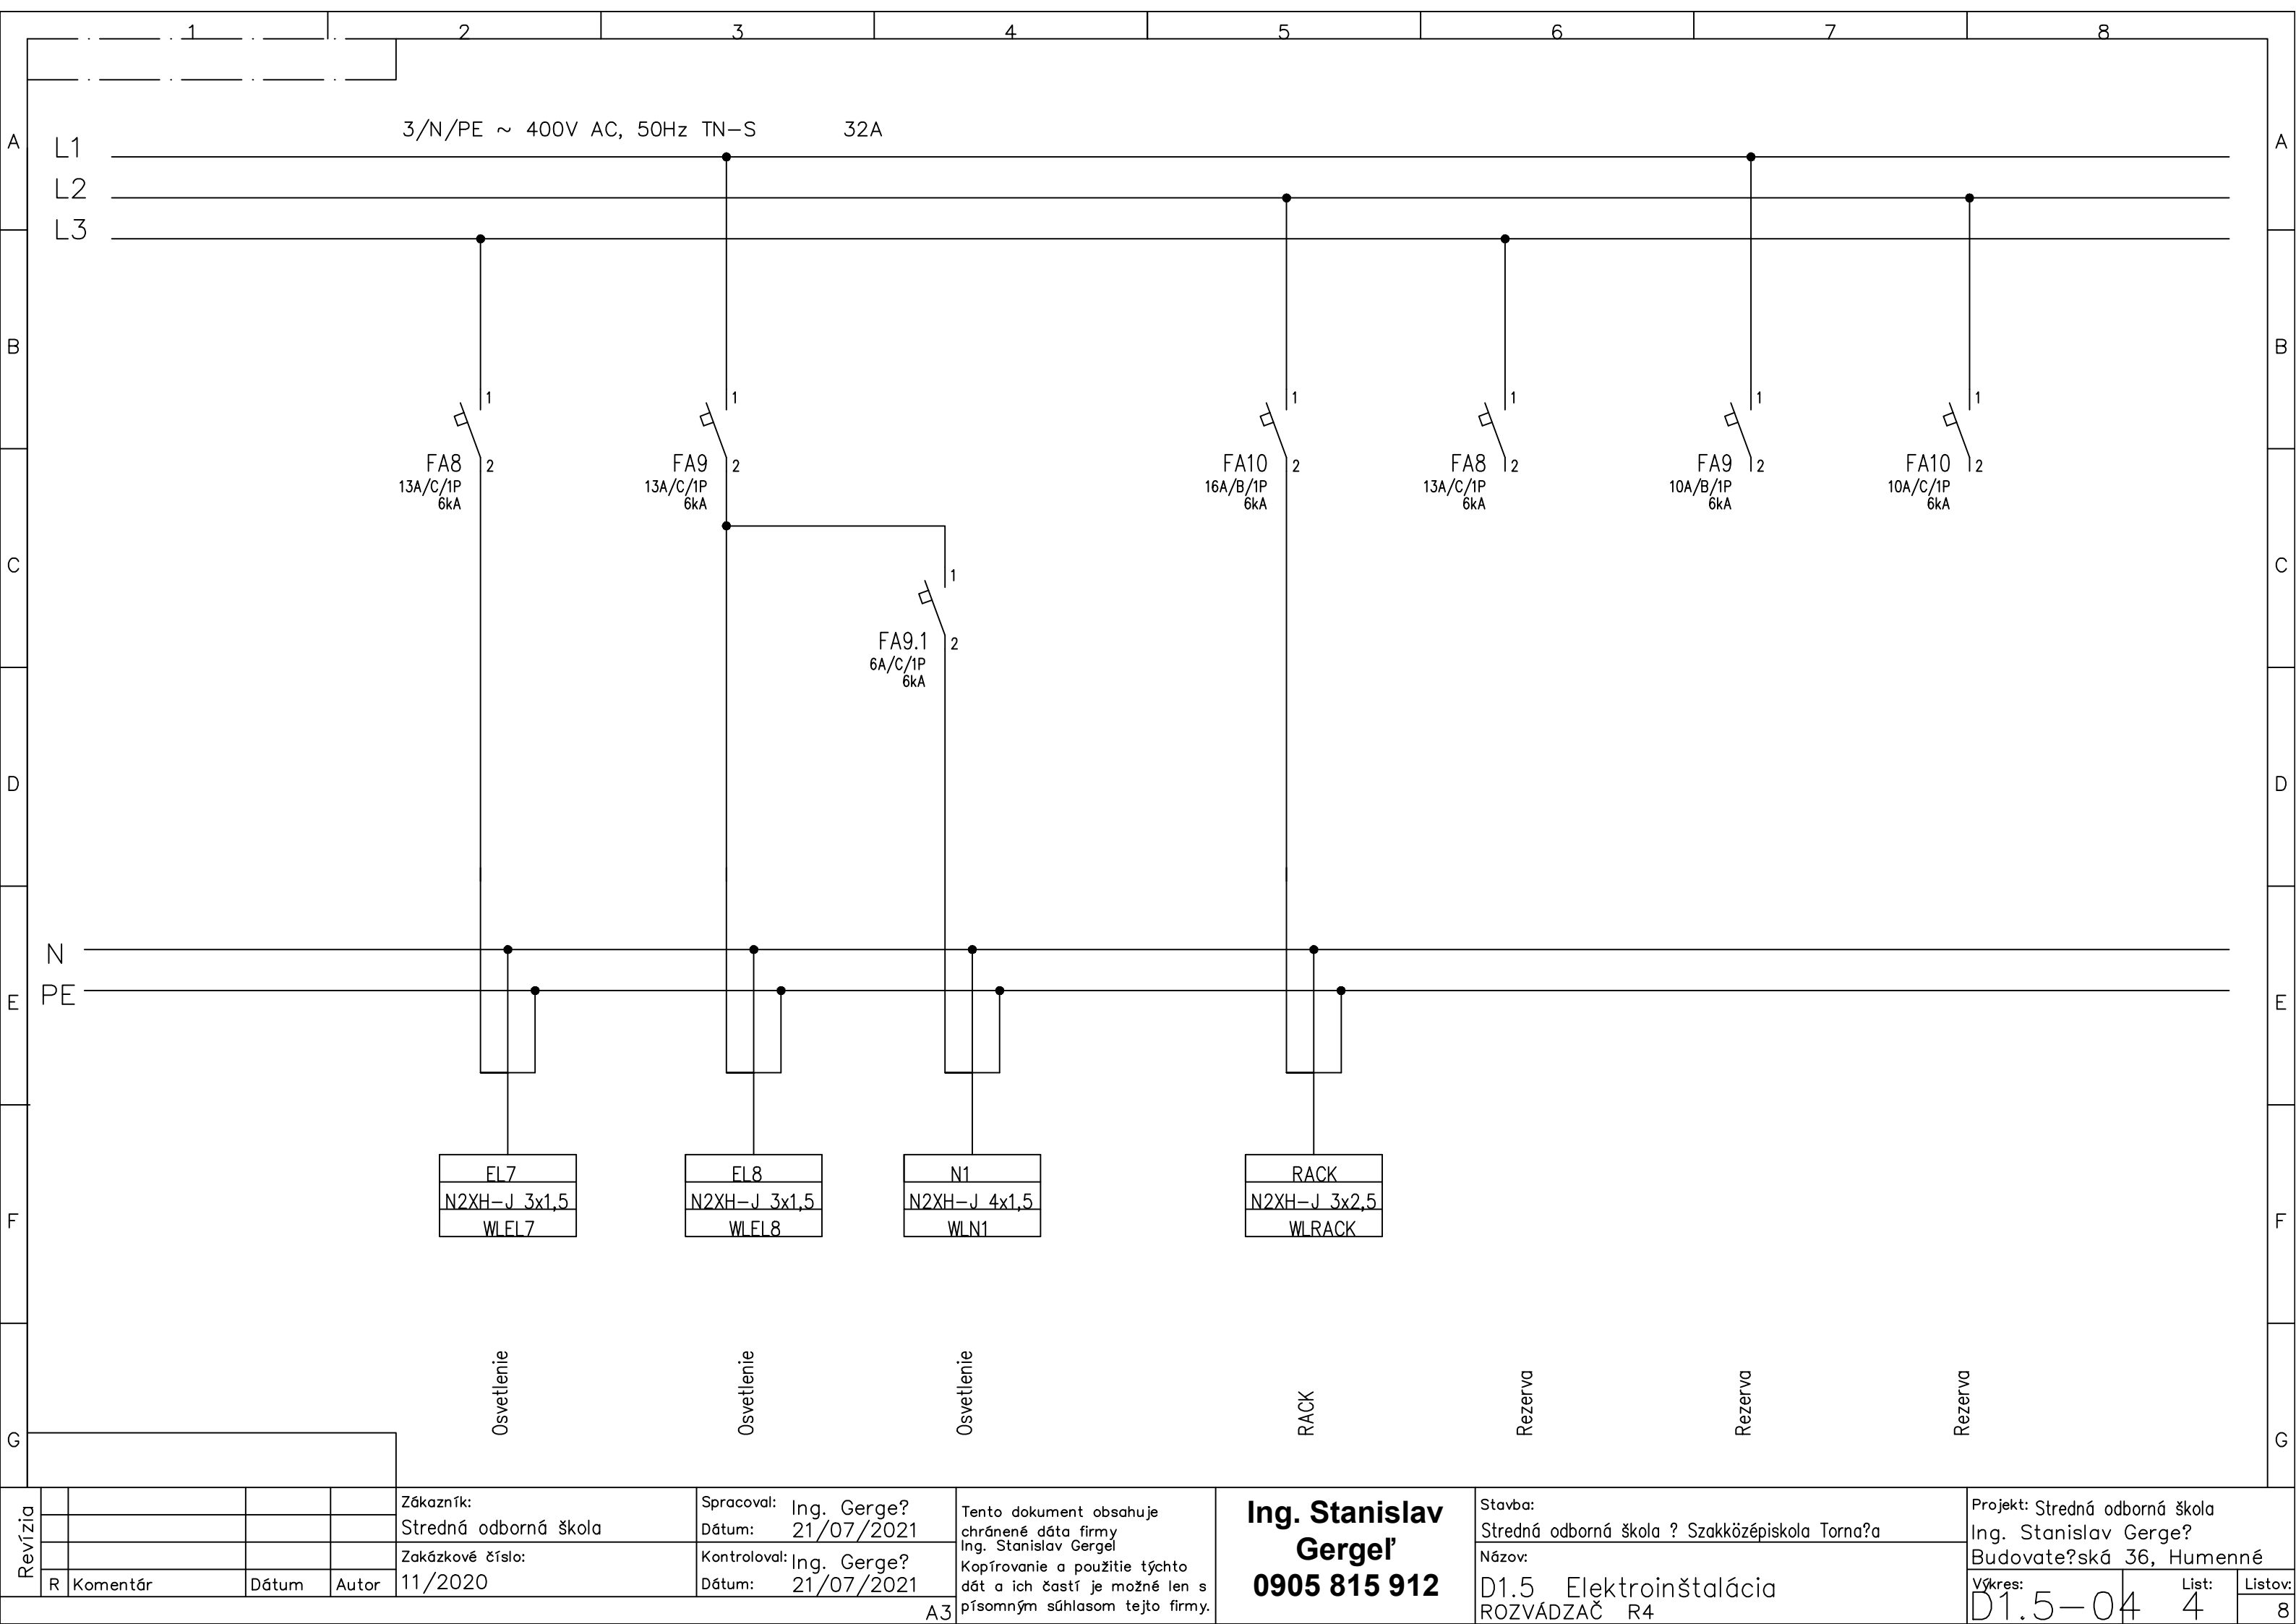

Revízia				
	R	Komentár	Dátum	Autor

Zákazník:	Stredná odborná škola
Zakázkové číslo:	11/2020


Spracoval:	Ing. Gerge?
Dátum:	21/07/2021
Kontroloval:	Ing. Gerge?
Dátum:	21/07/2021

Tento dokument obsahuje chránené dáta firmy Ing. Stanislav Gergel. Kopírovanie a použitie týchto dát a ich častí je možné len s písomným súhlasom tejto firmy.


Ing. Stanislav Gergel
0905 815 912

Stavba:	Stredná odborná škola ? Szakközépiskola Torna?a
Názov:	D1.5 Elektroinštalácia ROZVÁDZAČ R4


Projekt:	Stredná odborná škola Ing. Stanislav Gerge? Budovate?ská 36, Humenné
Výkres:	D1.5-04
List:	4
Listov:	8

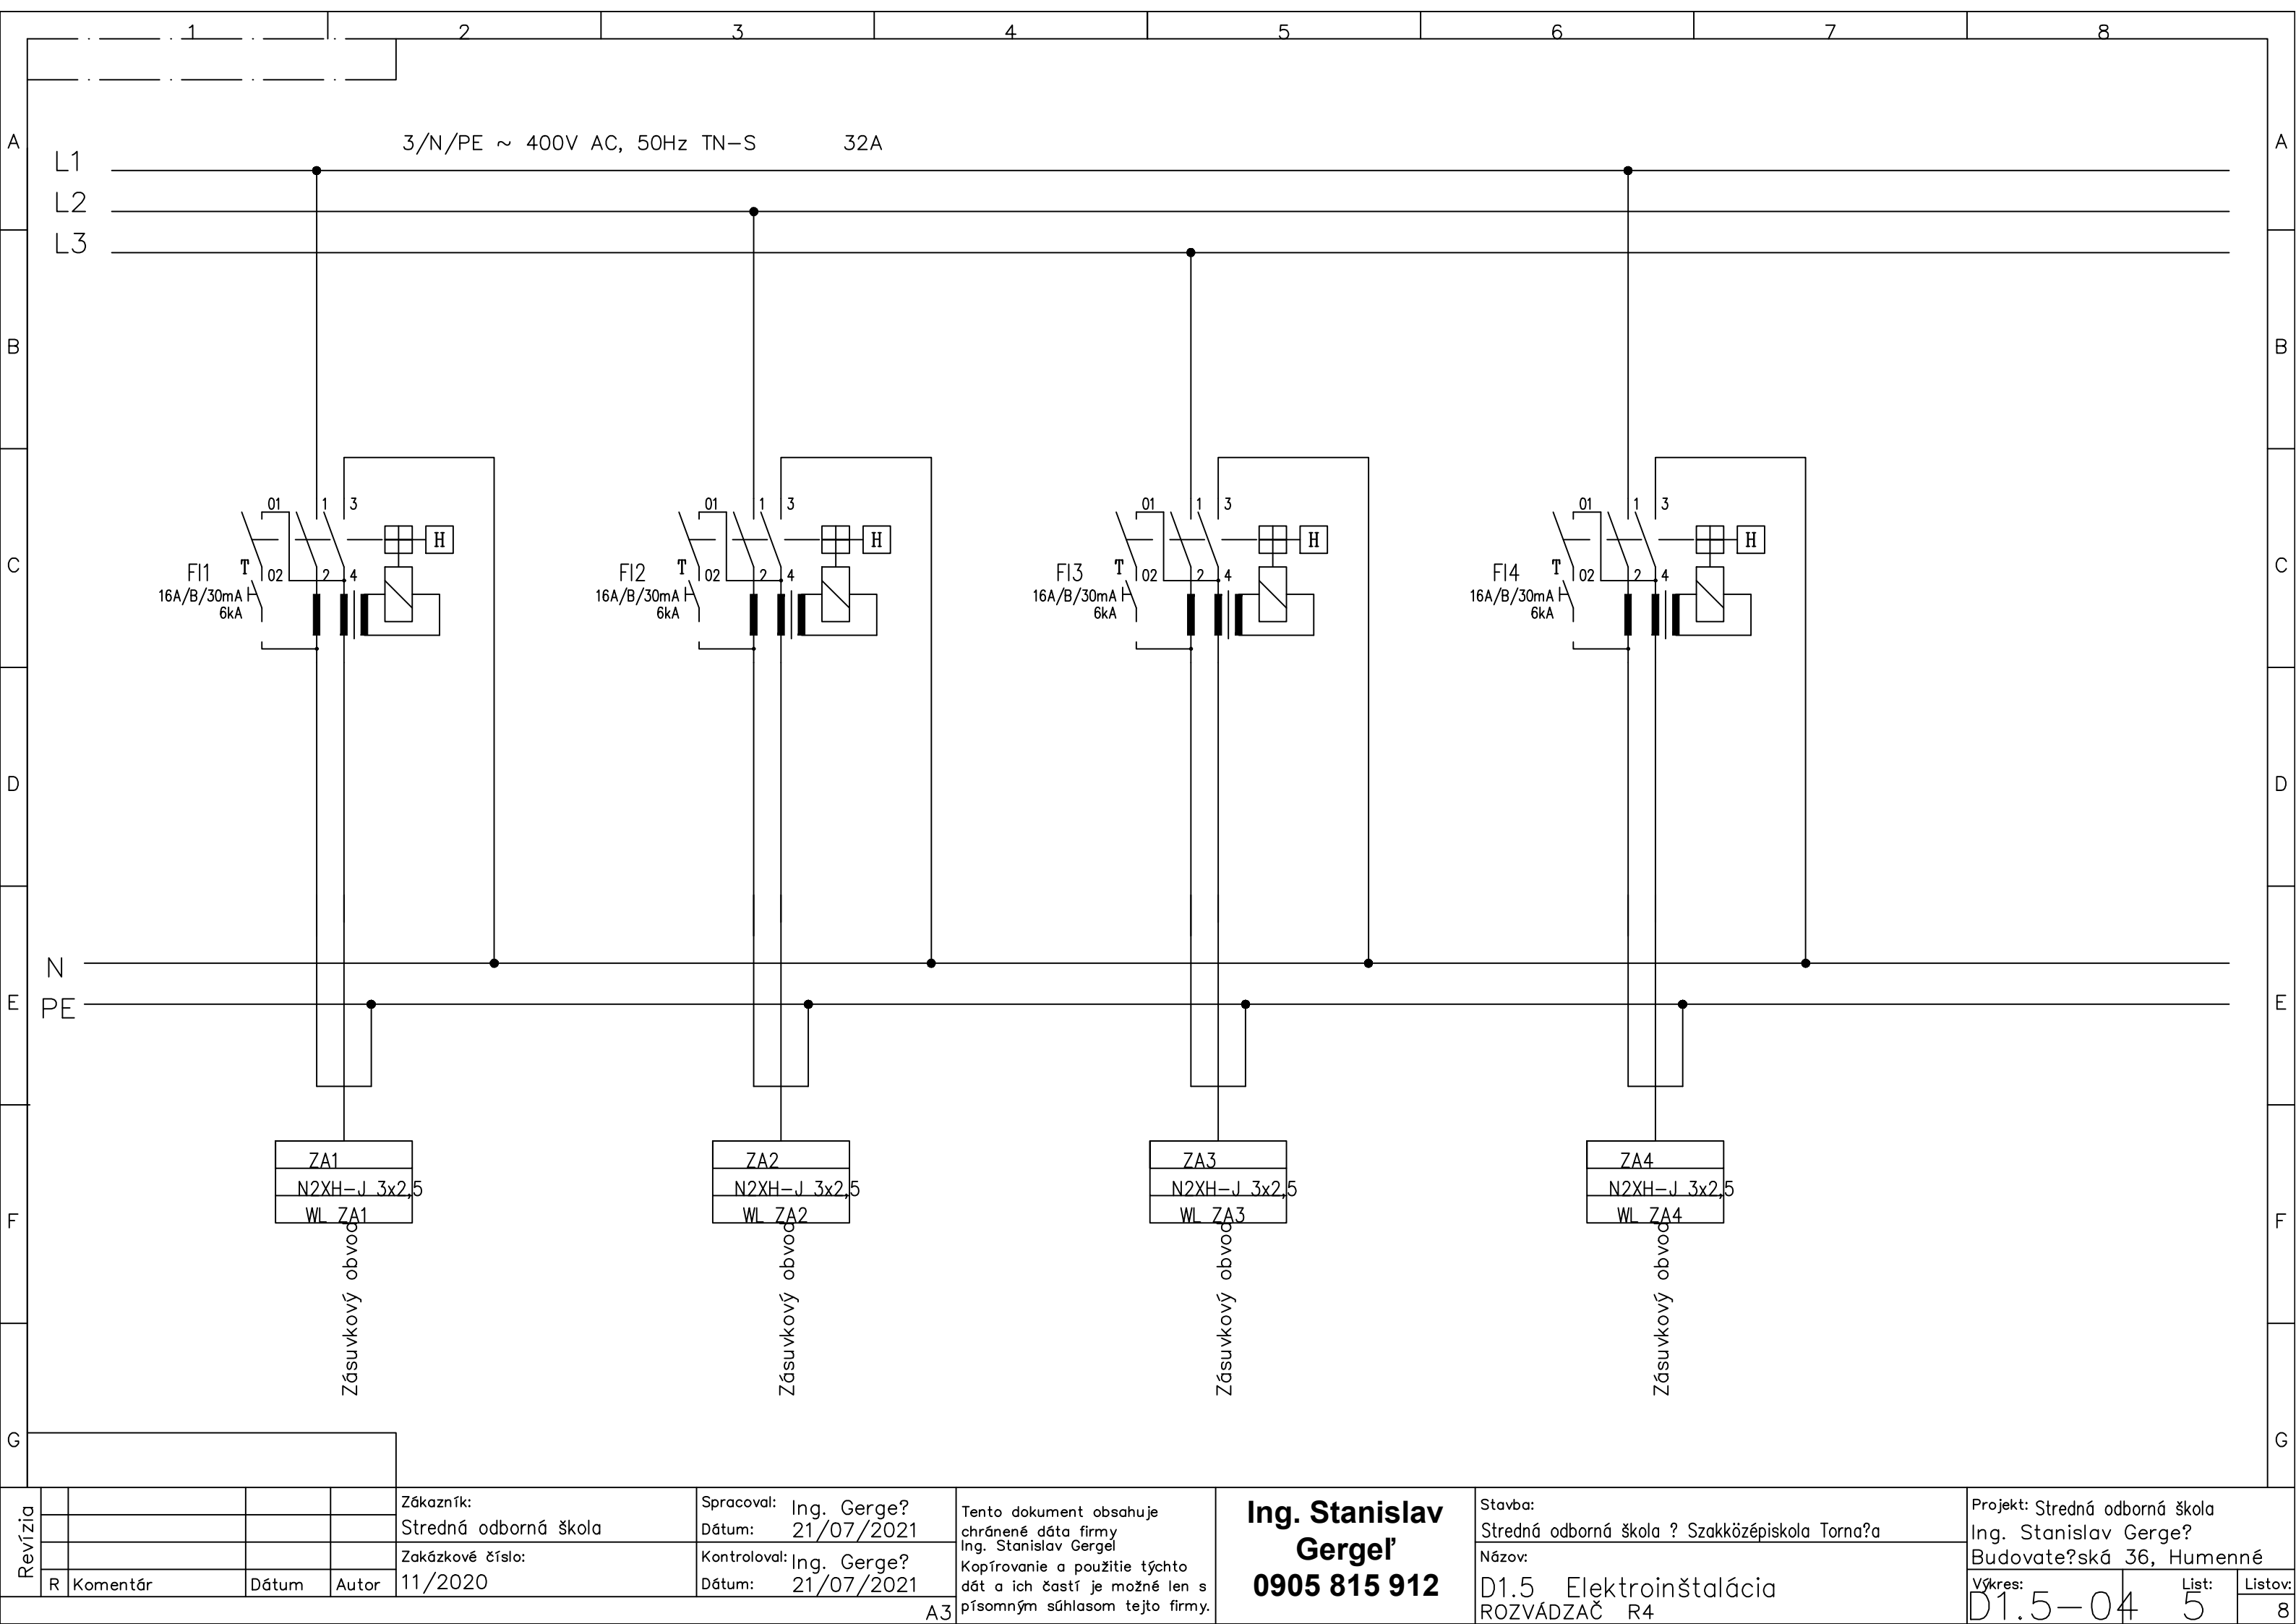


Revízia					Zákazník:	Spracoval:	Tento dokument obsahuje chránené dáta firmy Ing. Stanislav Gergel Kopírovanie a použitie týchto dát a ich častí je možné len s písomným súhlasom tejto firmy.	Ing. Stanislav Gergel' 0905 815 912	Stavba: Stredná odborná škola ? Szakközépiskola Torna?a	Projekt: Stredná odborná škola Ing. Stanislav Gerge? Budovateľská 36, Humenné		
					Stredná odborná škola	Dátum:						
					Zakázkové číslo:	Kontroloval:						
	R	Komentár	Dátum	Autor	11/2020	Dátum:				D1.5 Elektroinštalácia ROZVÁDZAČ R4	Výkres: D1.5-04	List: 5
A3												

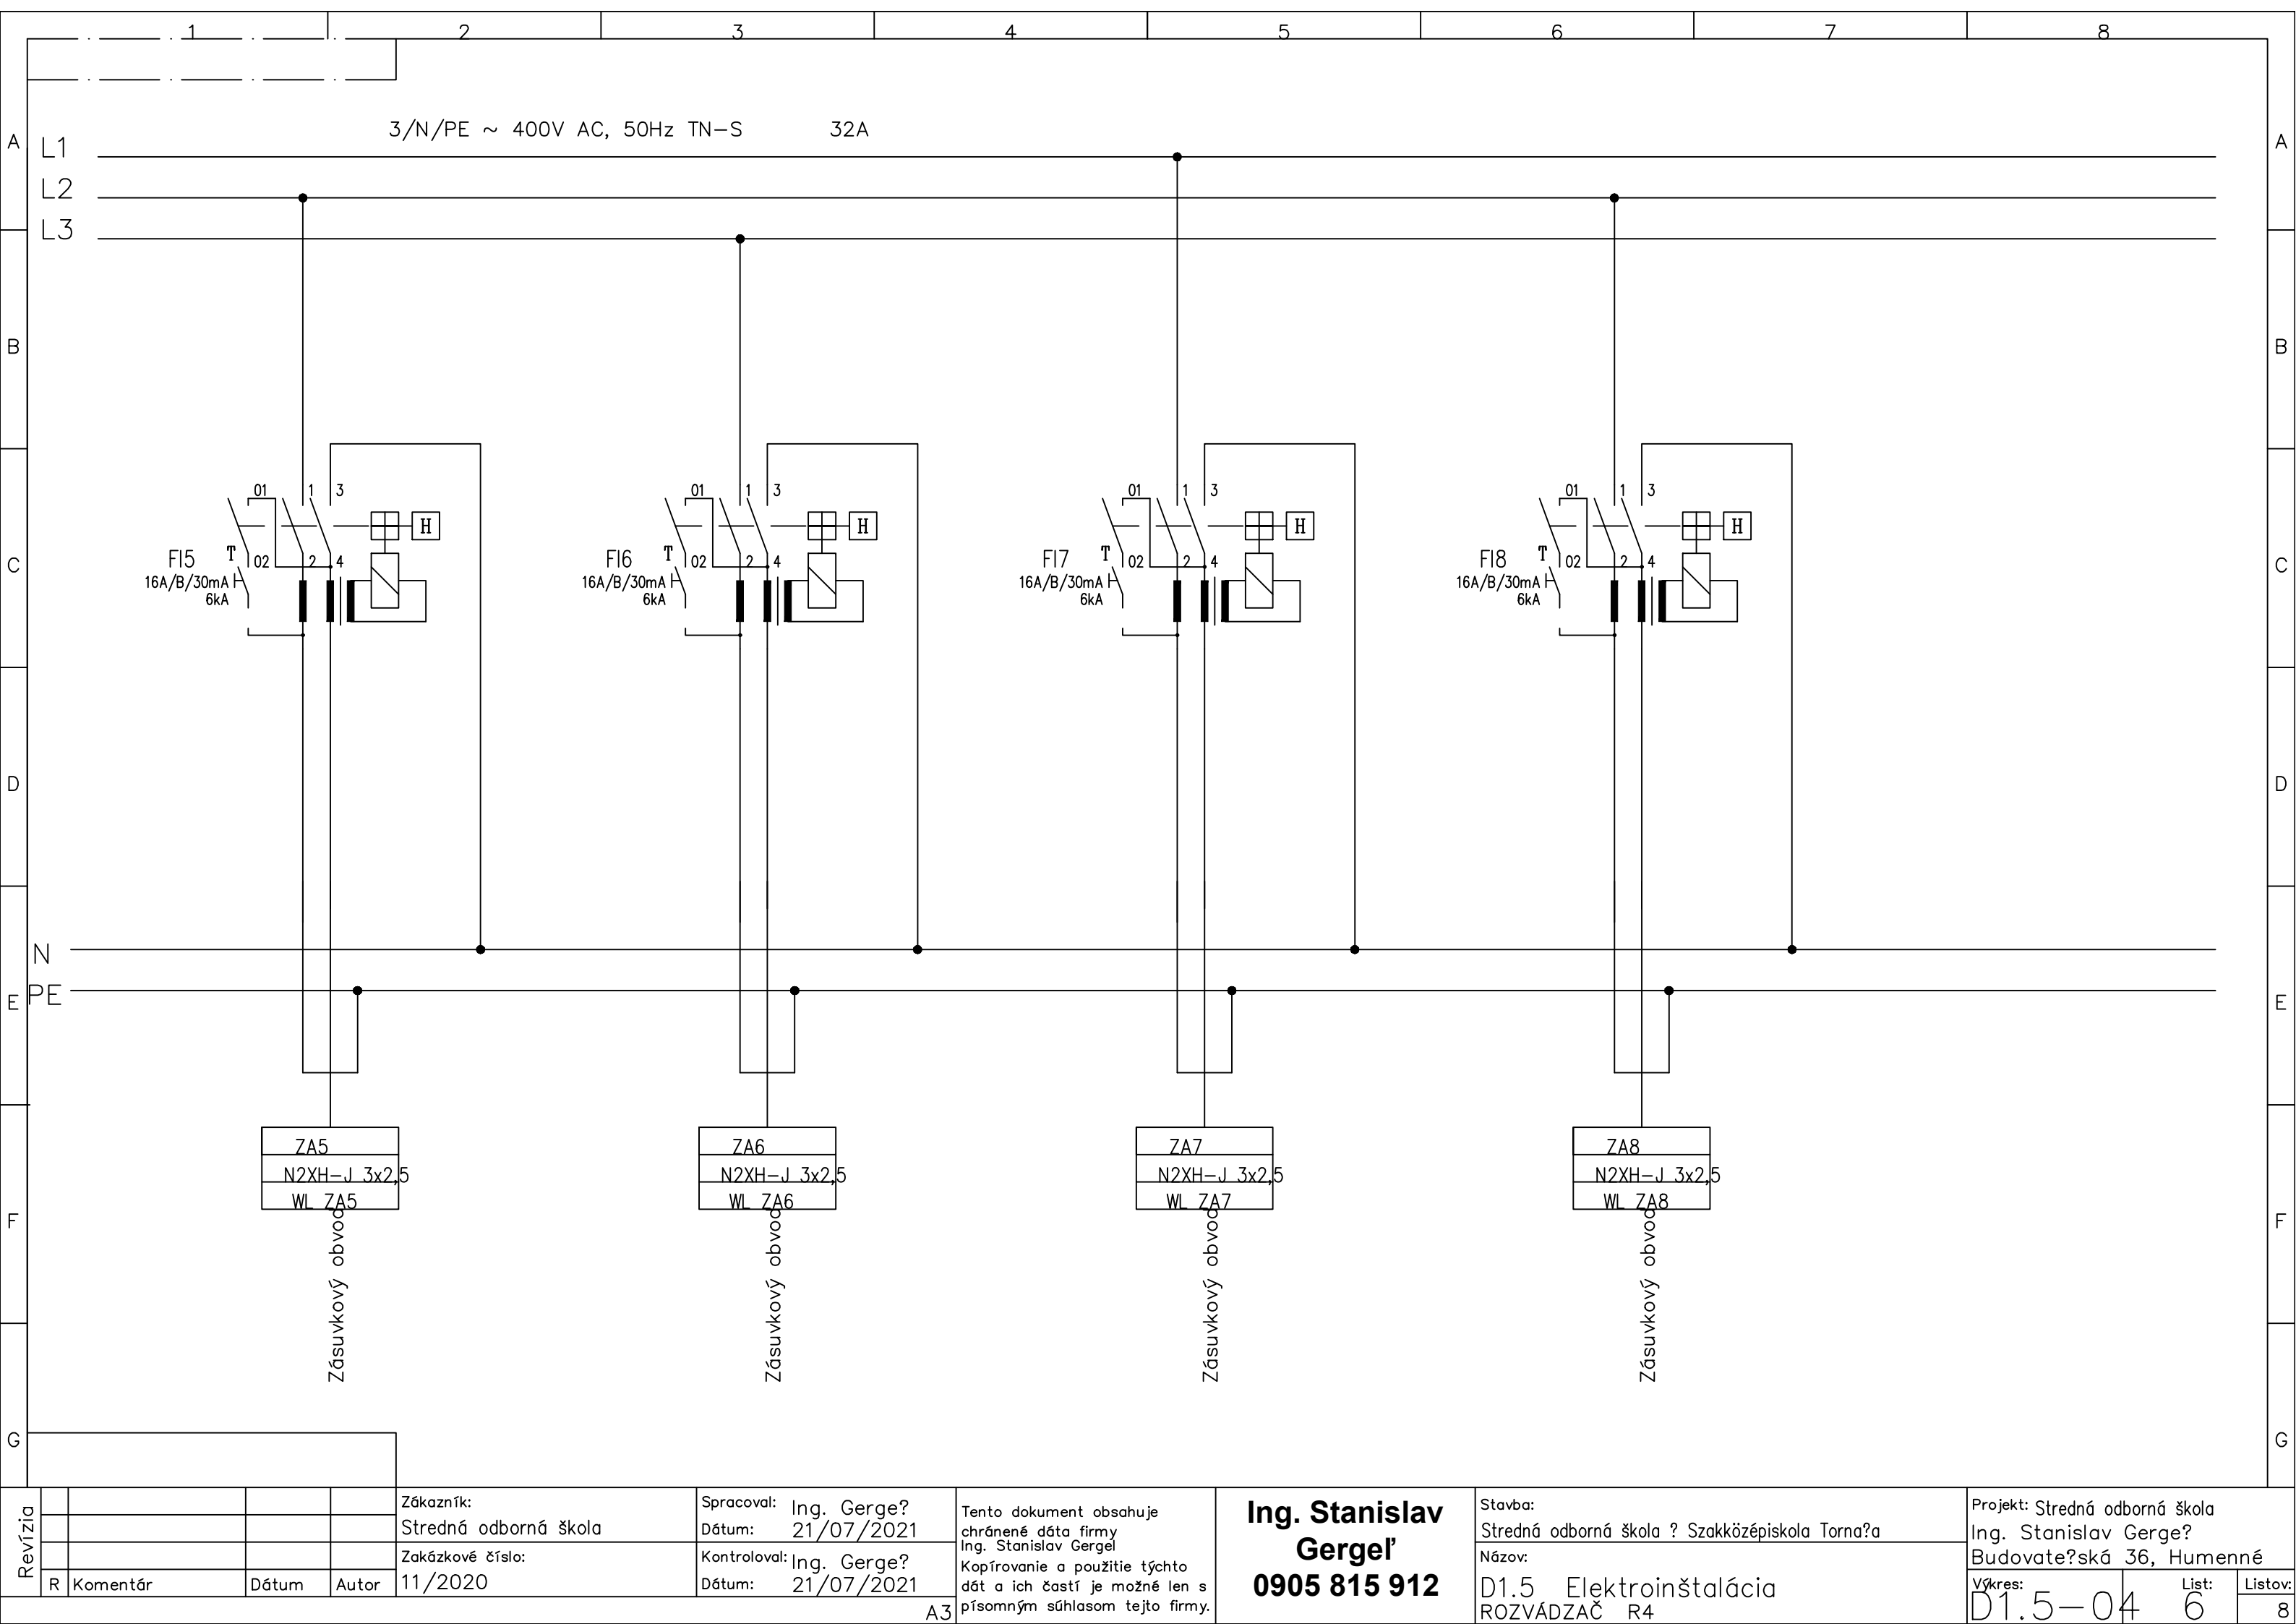

Revízia					Zákazník:	Spracoval:	Tento dokument obsahuje chránené dáta firmy Ing. Stanislav Gergel Kopírovanie a použitie týchto dát a ich častí je možné len s písomným súhlasom tejto firmy.	Ing. Stanislav Gergel 0905 815 912	Stavba:	Projekt: Stredná odborná škola Ing. Stanislav Gerge? Budovate?ská 36, Humenné		
					Stredná odborná škola	Dátum: 21/07/2021						
	R	Komentár	Dátum	Autor	Zakázkové číslo:	Kontroloval:						
					11/2020	Dátum: 21/07/2021			Názov:	Výkres: List: Listov:		
									D1.5 Elektroinštalácia ROZVÁDZAČ R4	D1.5-04 6 8		

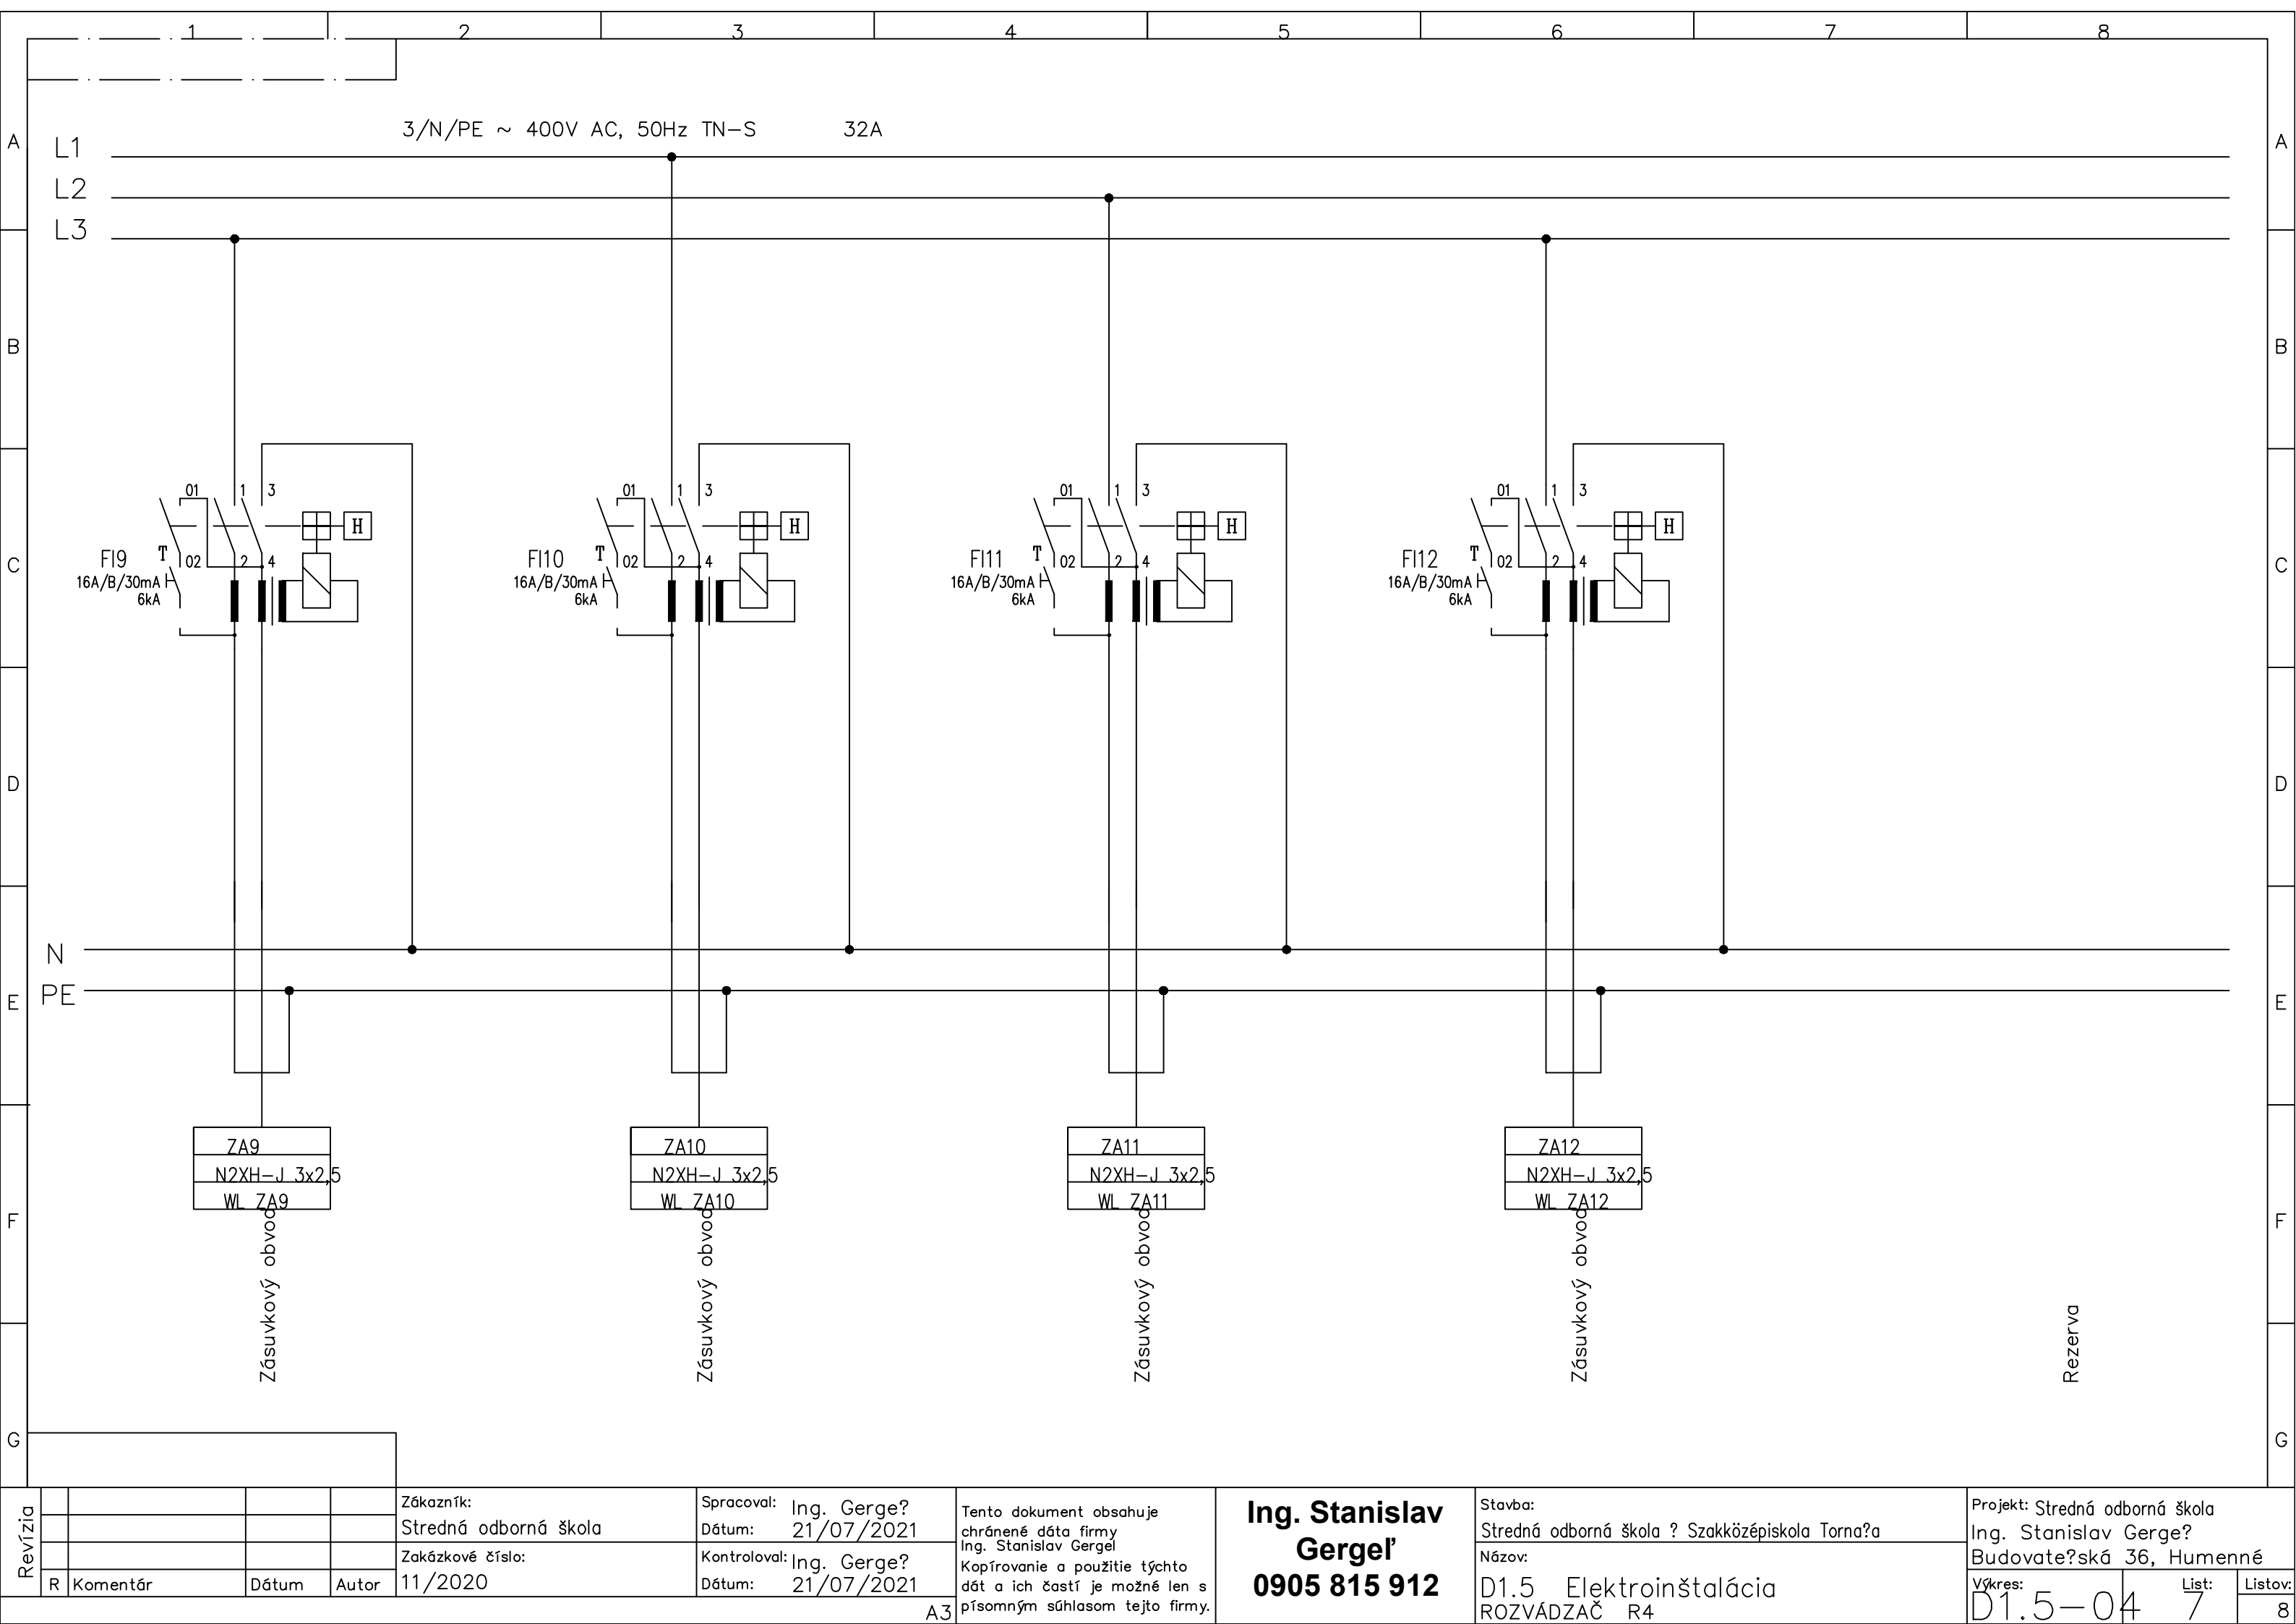

Revízia					Zákazník:	Spracoval:	Tento dokument obsahuje chránené dáta firmy Ing. Stanislav Gergel Kopírovanie a použitie týchto dát a ich častí je možné len s písomným súhlasom tejto firmy.	Ing. Stanislav Gergel 0905 815 912	Stavba:	Projekt: Stredná odborná škola Ing. Stanislav Gerge? Budovateľská 36, Humenné		
					Stredná odborná škola	Dátum: 21/07/2021						
	R	Komentár	Dátum	Autor	Zakázkové číslo:	Kontroloval:						
					11/2020	Dátum: 21/07/2021			Názov:	Výkres: List: Listov:		
									D1.5 Elektroinštalácia ROZVÁDZAČ R4	D1.5-04 7 8		

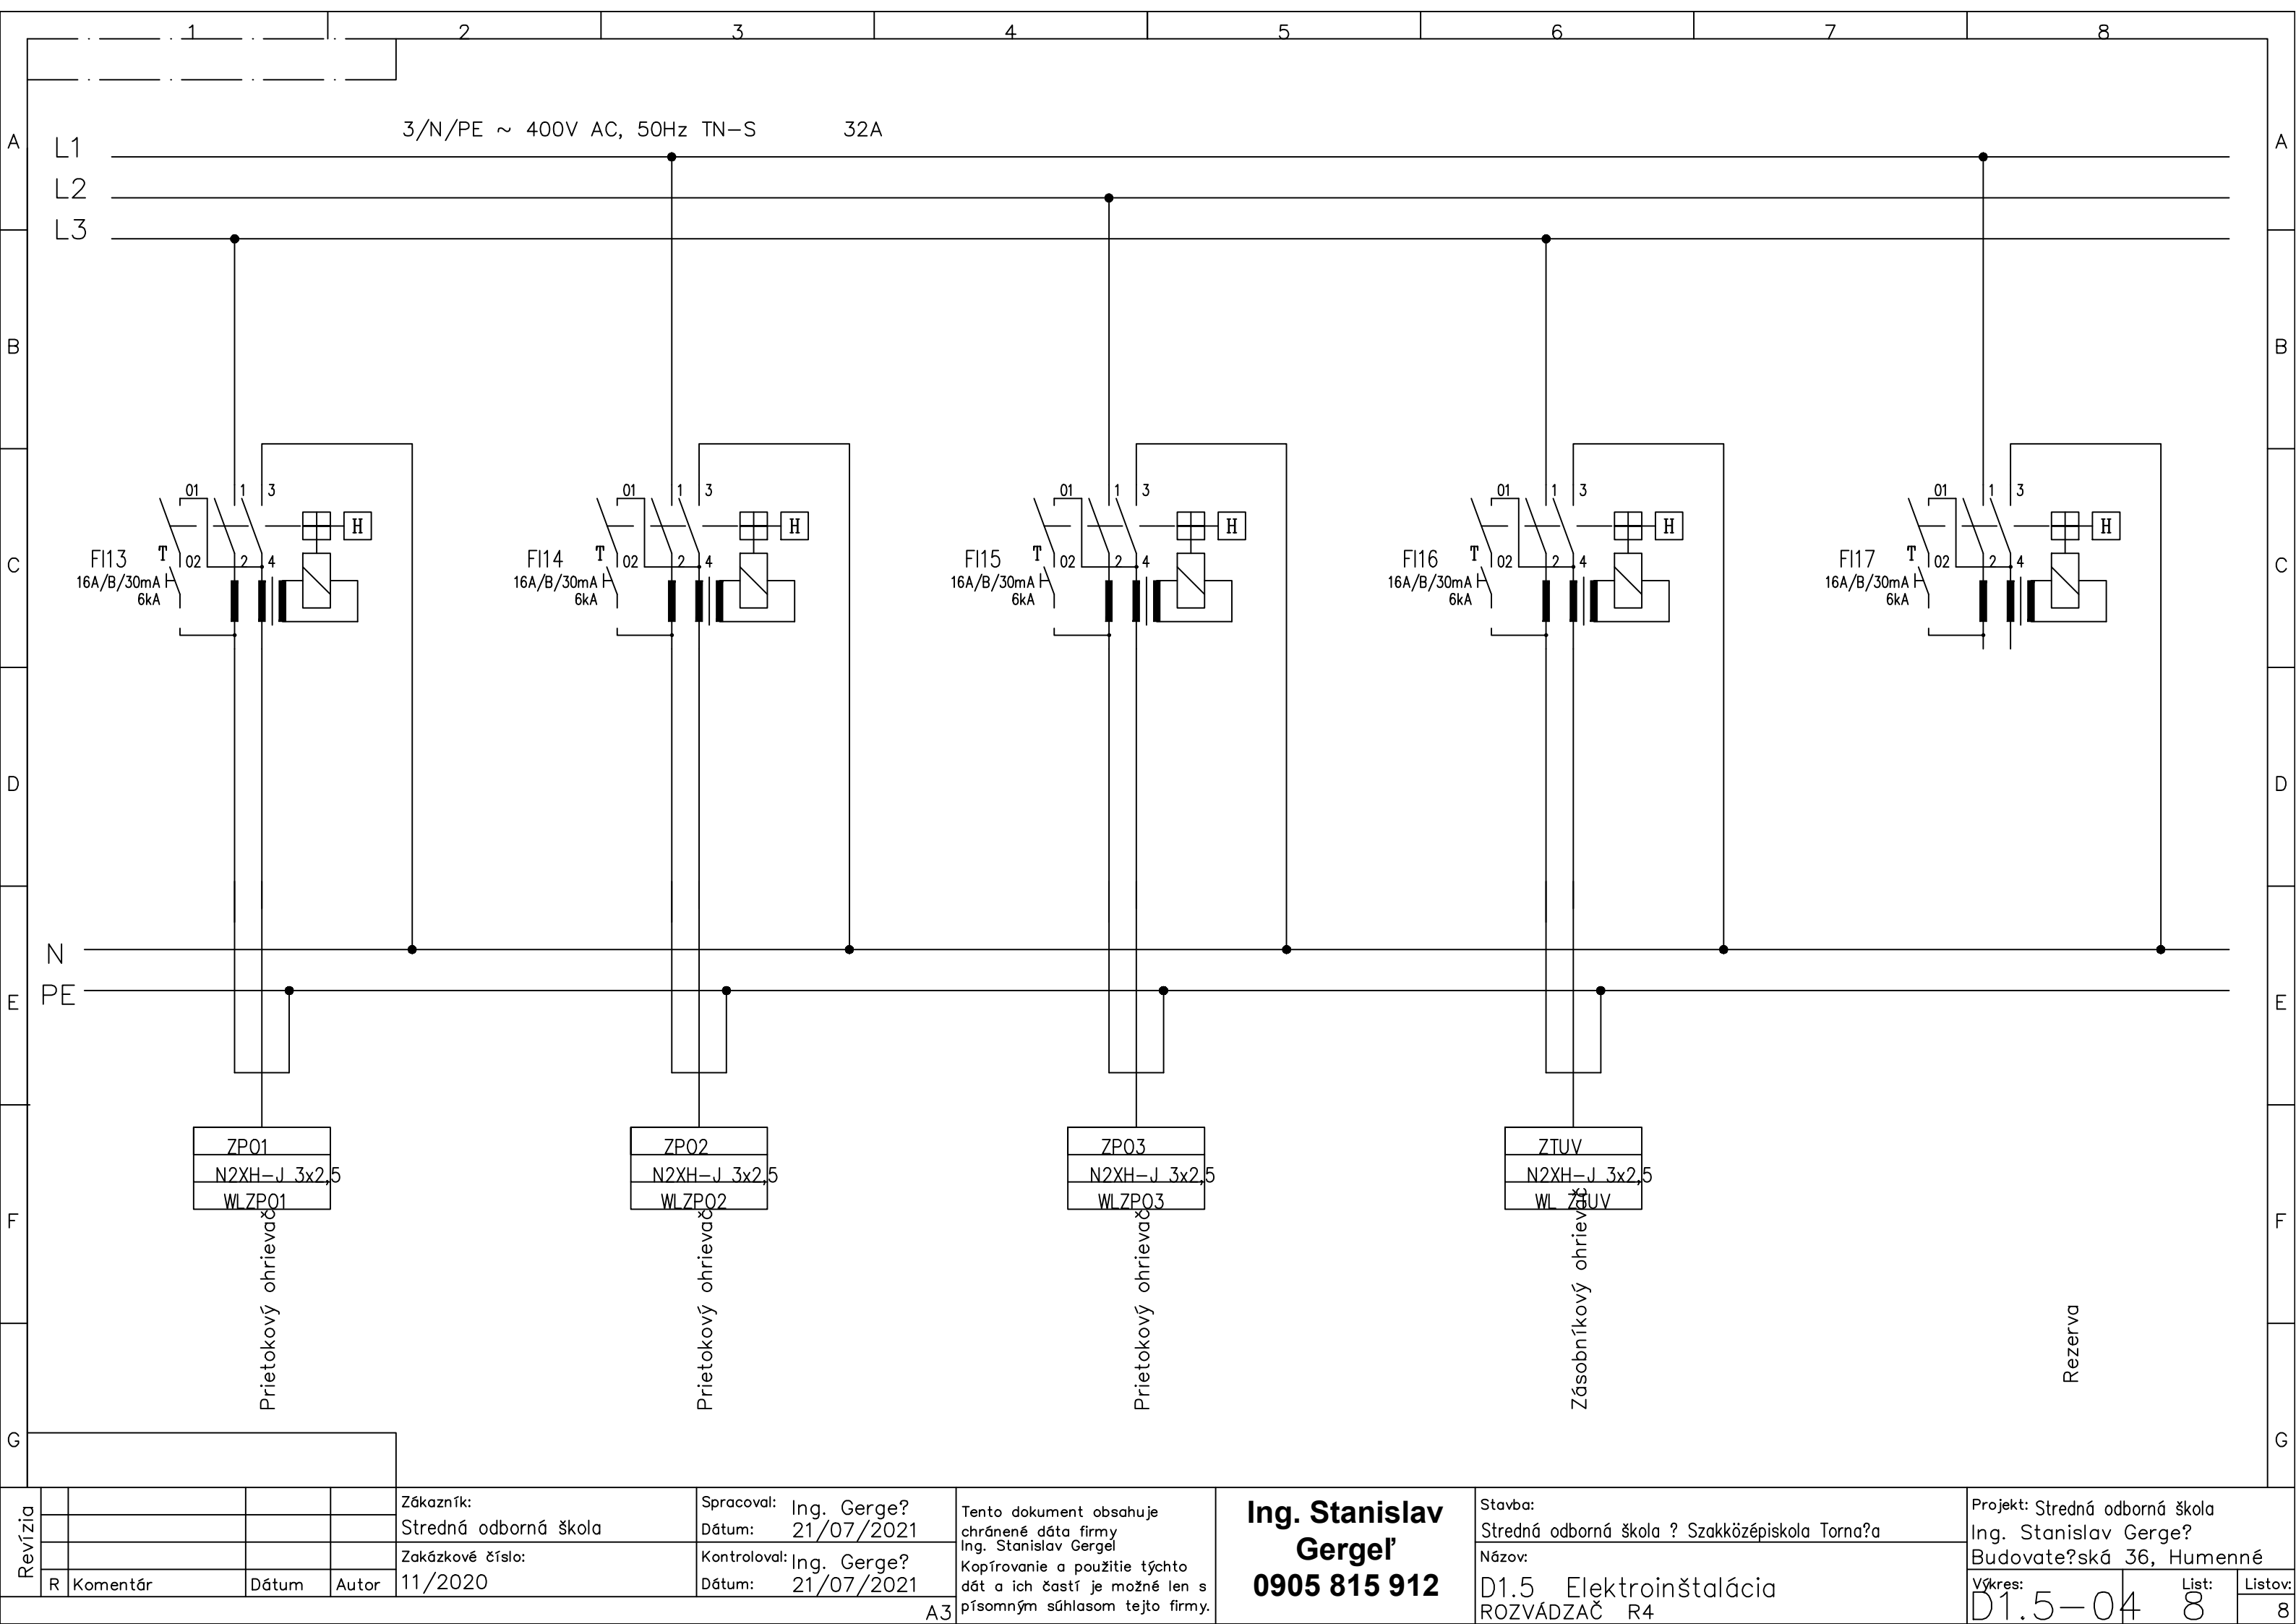

Revízia					Zákazník:	Spracoval:	Tento dokument obsahuje chránené dáta firmy Ing. Stanislav Gergel Kopírovanie a použitie týchto dát a ich častí je možné len s písomným súhlasom tejto firmy.	Ing. Stanislav Gergel 0905 815 912	Stavba: Stredná odborná škola ? Szakközépiskola Torna?a Názov: D1.5 Elektroinštalácia ROZVÁDZAČ R4	Projekt: Stredná odborná škola Ing. Stanislav Gerge? Budovate?ská 36, Humenné Výkres: D1.5-04 List: 8 Listov: 8		
					Stredná odborná škola	Dátum: 21/07/2021						
	R	Komentár	Dátum	Autor	Zakázkové číslo:	Kontroloval:						
					11/2020	Dátum: 21/07/2021						