
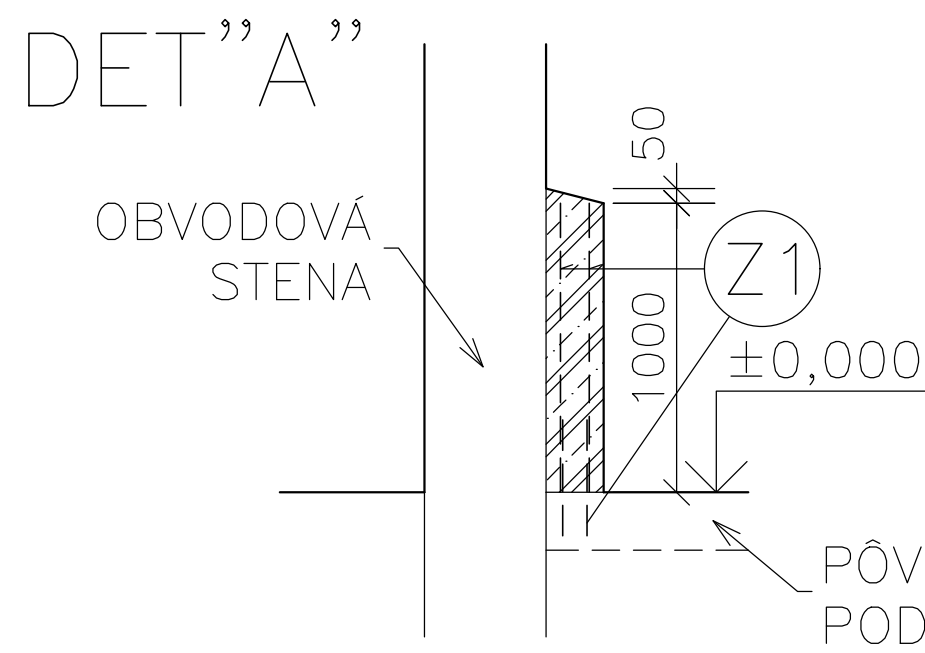


PÔDORYS PRÍZEMIA – NOVÝ STAV

M 1:200

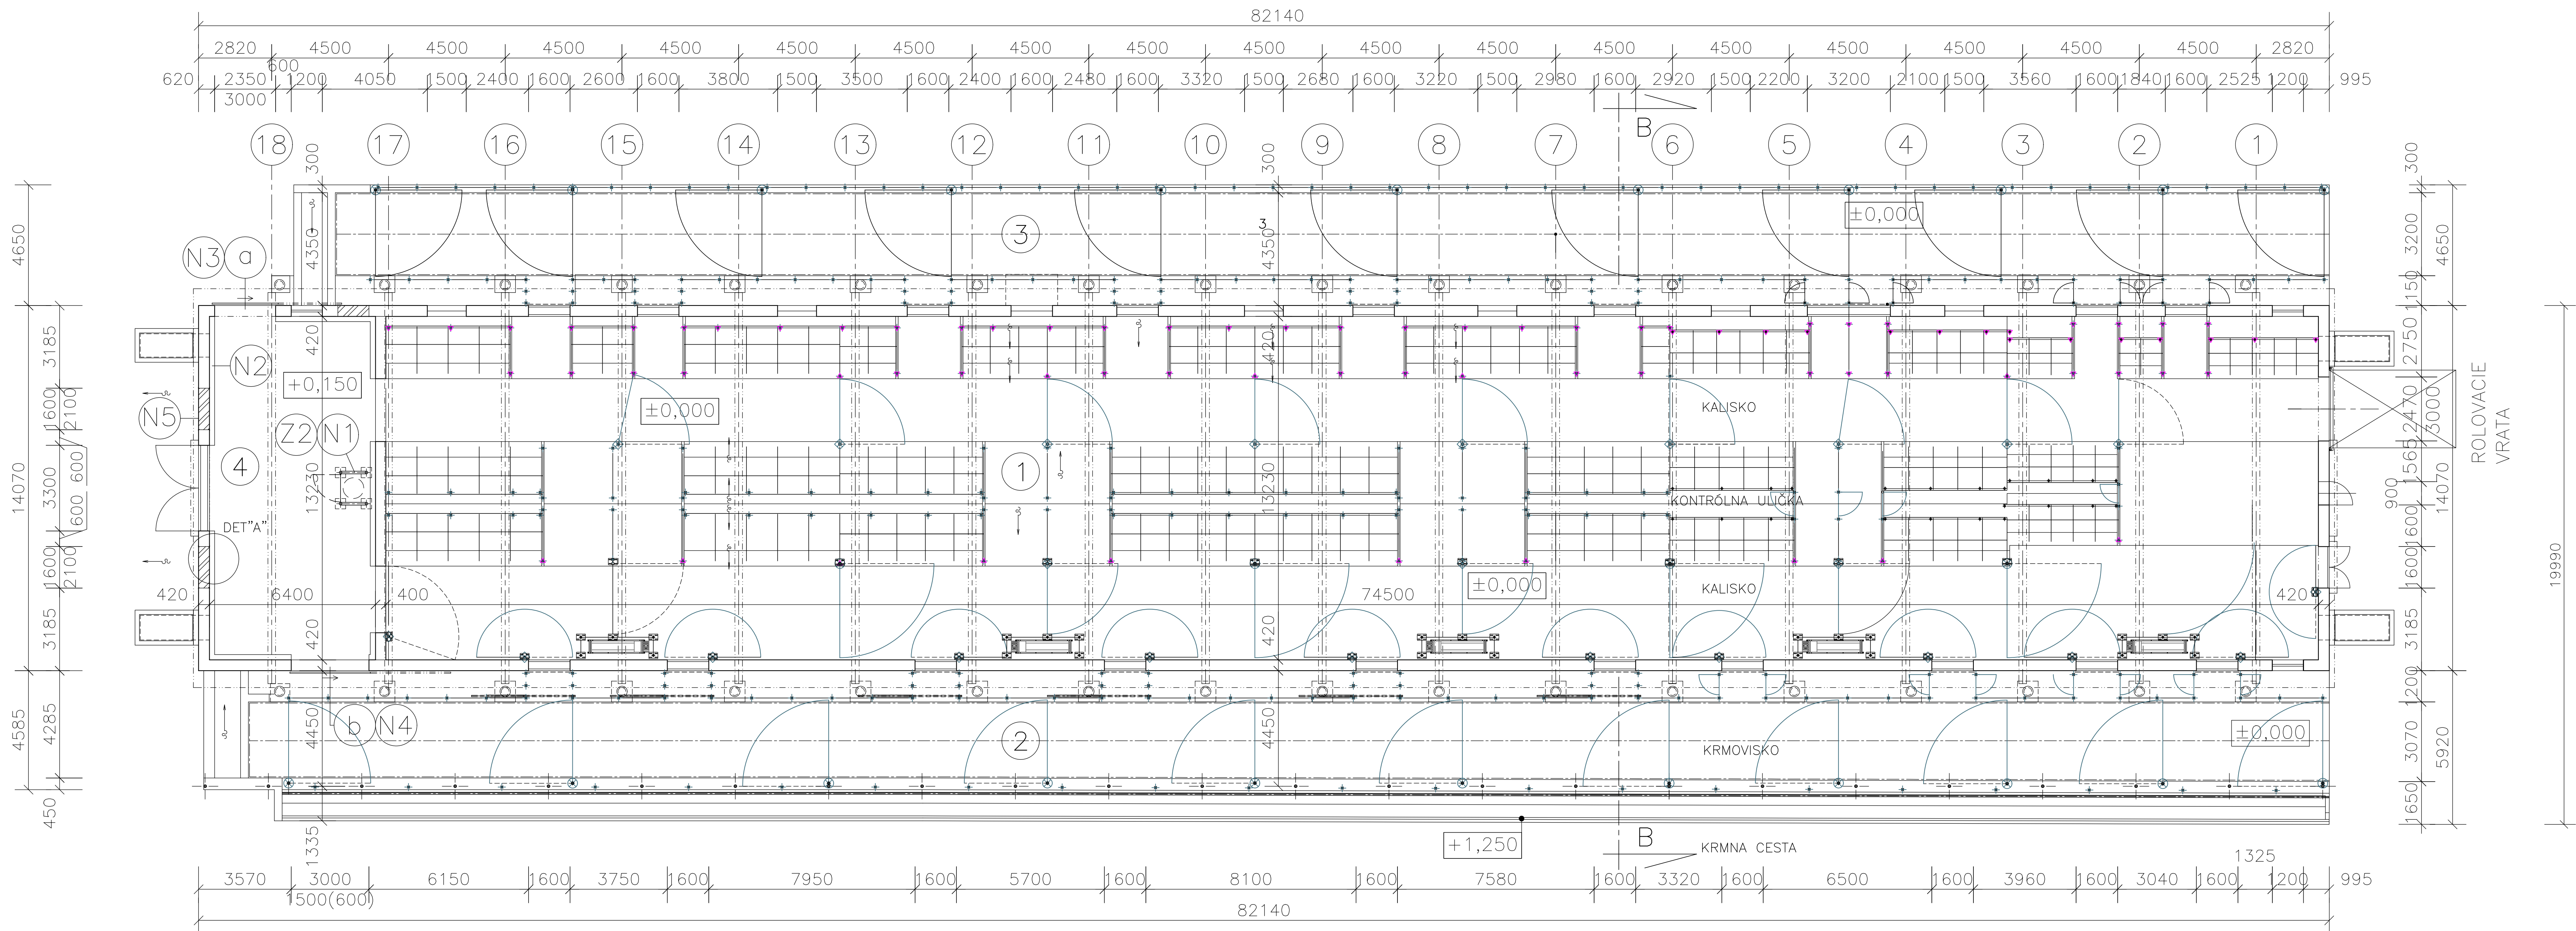


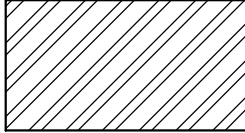
LEGENDA ÚČELU MIESTNOSTÍ

OZN.	ÚČEL MIESTNOSTI	PLOCHA [m ²]	ÚPRAVA POVRCHOV		POZNÁMKA
			STENY	PODLAHA	
1	USTAJŇOVACÍ PRIESTOR	985,6	VÁPENNOCEMENTOVÁ OMIETKA, FARBA BIELA, OMIETKA DO VÝŠKY 1600 mm CEMENTOVÁ PÁLENÁ	BETÓNOVÉ ROŠTY, BETÓNOVÁ MAZANINA C25/30 (B30)	
2	VONKAJŠIE KRMOVISKO	274,6	VÁPENNOCEMENTOVÁ OMIETKA, FARBA ZELEŇÁ, OMIETKA DO VÝŠKY 1600 mm CEMENTOVÁ PÁLENÁ	BETÓNOVÁ MAZANINA C25/30 (B30)	
3	VONKAJŠÍ VÝBEH	245,9	VÁPENNOCEMENTOVÁ OMIETKA, FARBA BIELA	BETÓNOVÁ MAZANINA	
4	MANIPULAČNÁ PLOCHA	84,7	VÁPENNOCEMENTOVÁ OMIETKA, FARBA BIELA	BETÓNOVÁ MAZANINA	

NAVRHOVANÉ KONŠTRUKCIE:

- N1 ZHOTVIŤ OCHRANNÉ ZÁBRADLIE EXISTUJÚCEJ VODOMERNEJ ŠACHTY Z OCELOVÝCH RÚR Ø102/6 mm, OSADENÝCH DO BETÓNOVÝCH PÄTIEK 400x400x800 mm, S DVIERKAMI Z OCELOVÝCH RÚR Ø32/3
- N2 ZHOTVIŤ OCHRANNÝ ŽELEZOBETÓNOVÝ MÚRIK HR. 200 mm PO OBVODE MIESTNOSTI PRÍPRAVNE (Č.4), O VÝŠKE 1,0 m. S KONŠTRUKCIOU PODLAHY PREPOJIŤ OSADENÍM BETONÁRSKEJ VÝSTUŽE Ø12 mm á 250 mm CHEMICKÝM KOTVENÍM, S KONŠTRUKCIOU STENY PREPOJIŤ PRIVARENÍM VÝSTUŽE STIENKY S PÔVODNÝMI OCHRANNÝMI OCELOVÝMI L-PROFILMI PÔVODNÝCH DVERNÝCH OTVOROV.
- N3 ZHOTVIŤ NOVÉ POSUVNÉ VRÁTA, VEĽKOSŤ OTVORU 2350x3000 mm, VYSPRAVIŤ PÔVODNÉ POŠKODENÉ OSTENIE OTVORU VÁPENNOCEMENTOVOU OMIETKOU + VYMALOVAŤ.
- N4 ZHOTVIŤ NOVÉ POSUVNÉ VRÁTA, VEĽKOSŤ OTVORU 3000x1500 mm, VYSPRAVIŤ OSTENIE OTVORU PO ÚPRAVE VÁPENNOCEMENTOVOU OMIETKOU + VYMALOVAŤ
- N5 ZAMUROVANÉ OTVORY VYSPRAVIŤ VÁPENNOCMENTOVOU OMIETKOU + VYMALOVAŤ STENU Z VONKAJŠEJ I VNÚTORNEJ STRANY.


LEGENDA GRAFICKÝCH ZNAČENÍ:

-  PÔVODNÉ OBVODOVÉ MURIVO
-  VÝPLŇOVÉ MURIVO Z KERAMICKÝCH TVÁRNIC POROTHERM 38 P+D HR. 380 mm

PÔVODNÁ ±0,000 = 100,000 R.V.

VED. PROJEKTANT	ZODP. PROJEKTANT	VYPRACOVAL
ING. JANEK	ING. PETER NOVÁK	ING. PETER NOVÁK
MIESTO: HOSPODÁRSKY DVOR VÝCHODNÁ		
INVESTOR : FARMA VÝCHODNÁ/p.d., 03232 VÝCHODNÁ 465		
STAVBA : STAVEBNÉ ÚPRAVY OBJEKTOV ŽIVOČÍŠNEJ VÝROBY-FARMA VÝCHODNÁ p.d. VÝCHODNÁ		
OBJEKT-SÚBOR : SO 02 – STAVEBNÉ ÚPRAVY OBJEKTU ODCHOVNE MLADÉHO DOBYTKA OMD5, parc. č. 4848/34		
OBSAH VÝKRESU : PÔDORYS PRÍZEMIA – NOVÝ STAV		

AGROKONTAKT

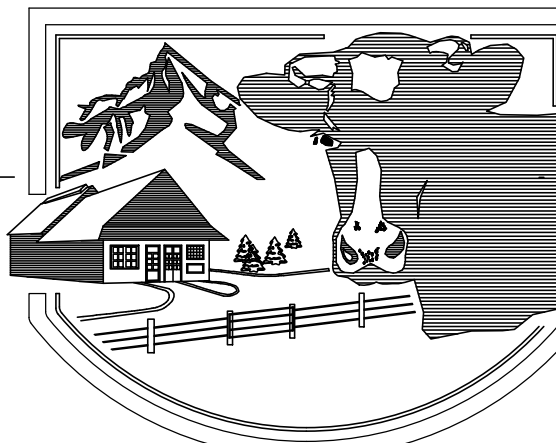

tel.: 044/522 28 63

FORMÁT :	4 x A4
DÁTUM :	06/2022
STUPEŇ :	DSP
ZÁKAZKA Č. :	10/DSP/2022
MERITKO :	Č. VÝKRESU:
1:200	A2.03