


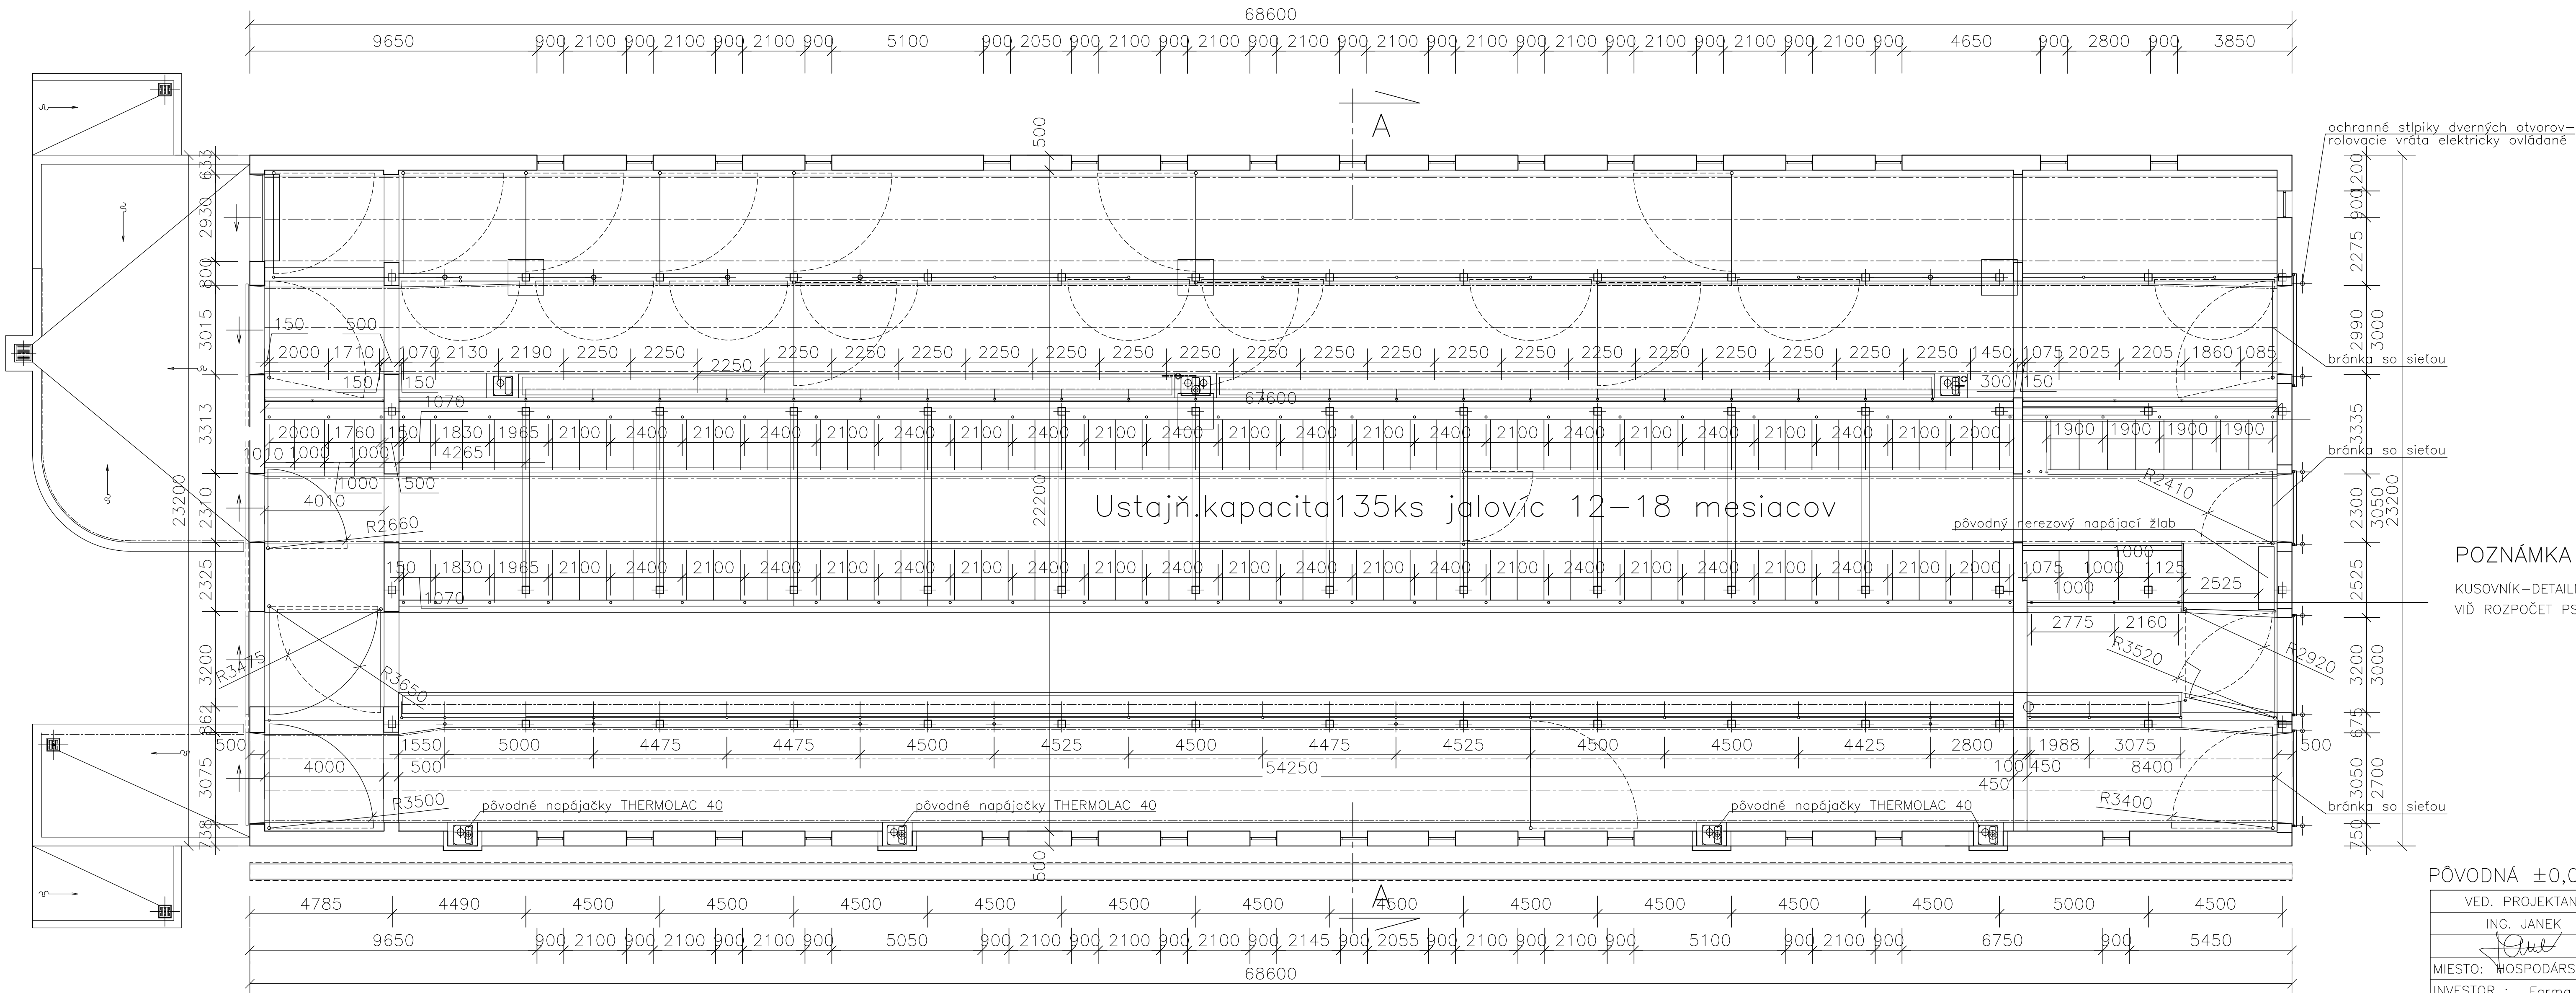


PŌDORYS PRÍZEMIA – NOVÝ STAV
M 1:150



POZNÁMKA

KUSOVNÍK–DETAILNÉ ROZPRACOVANIE ZÁBRAN,STLPOV,BRÁNOK,TYPY SPOJOK –
VIĎ ROZPOČET PS 03.2 USTAJNENIE MLADÉHO DOBYTKA

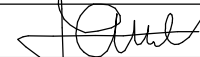PŌVODNÁ ±0,000 = 824,35 m.n.m.

VED. PROJEKTANT	ZODP. PROJEKTANT	VYPRACOVAL
ING. JANEK	ING. JANEK	ING. JANEK
		
MIESTO: HOSPODÁRSKY DVOR VÝCHODNÁ		
INVESTOR : Farma VÝCHODNÁ p.d.,032 32 Východná 465		
STAVBA : STAVEBNÉ ÚPRAVY OBJEKTŮ ŽIVOČÍŠNEJ VÝROBY–FARMA VÝCHODNÁ p.d. VÝCHODNÁ		
OBJEKT–SÚBOR:SO 03–STAV. ÚPRAVY ODCHOVNE MLAD.DOBYTKA par.č.4848/22		
OBSAH VÝKRESU : PŌDORYS PRÍZEMIA – NOVÝ STAV		

AGROKONTAKT



tel.: 044/522 28 63
FORMÁT : 4 x A4
DÁTUM : 01/2025
STUPENĚ : DSP
ZÁKAZKA Č. : 02/DSP/2025
Č. VÝKRESU: A3.04