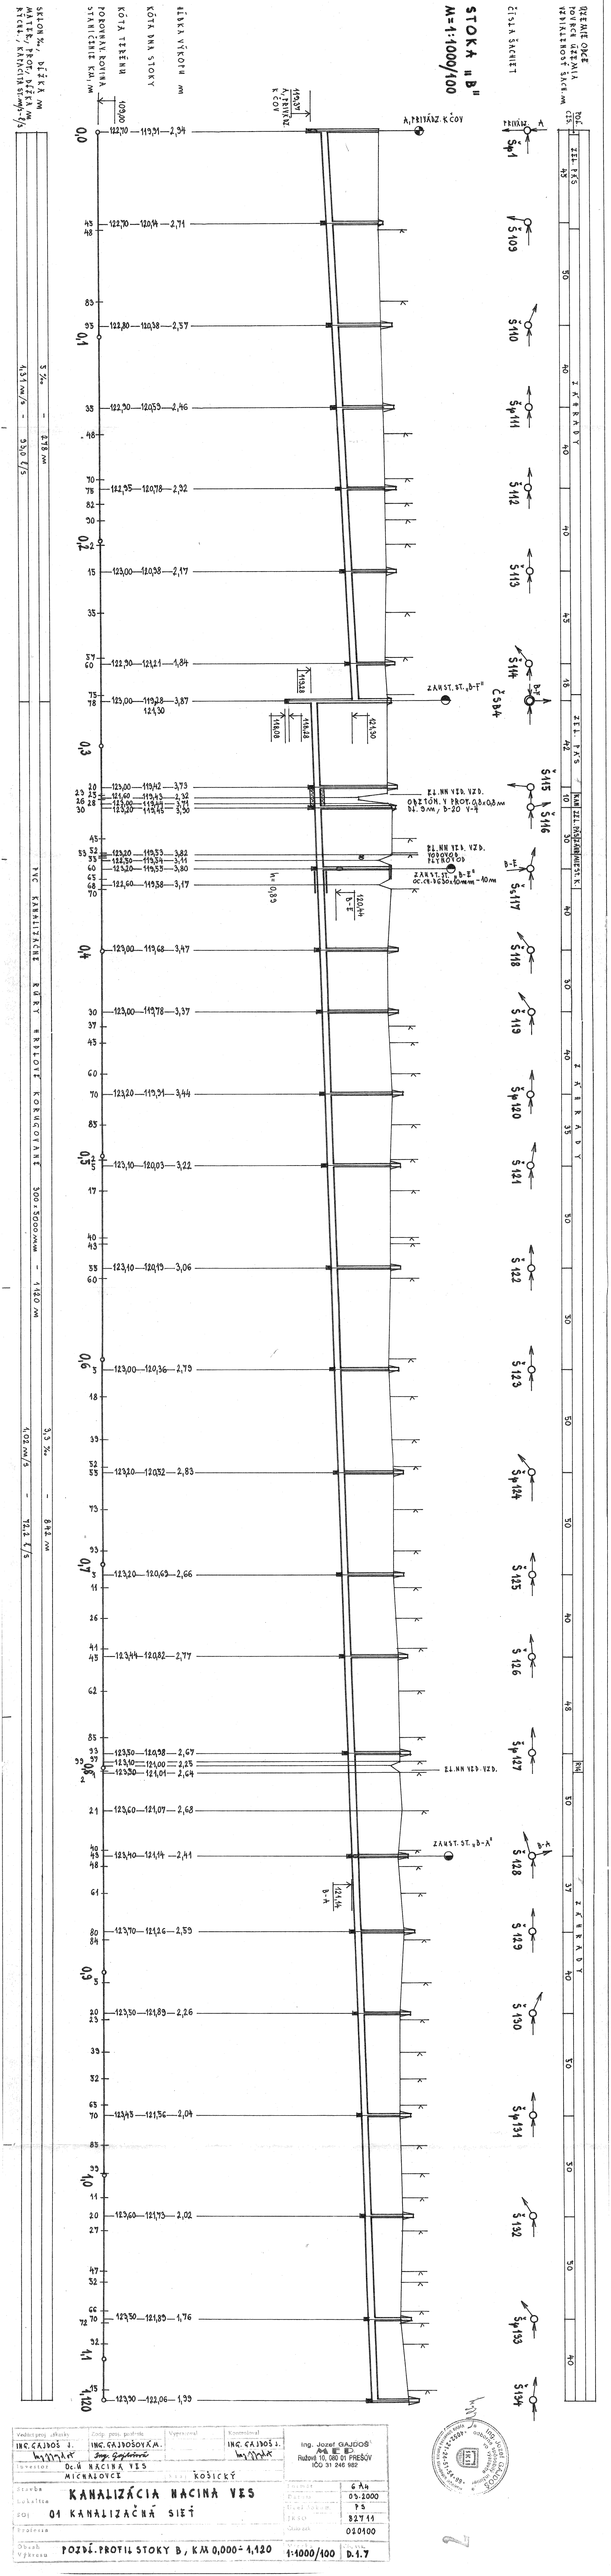
STOKA „B"
M=1:1000/100
ČÍSLA ŠACHIET
KÓTA DNA STOKY
KÓTA TERÉNU
ZAÚST. ST. „B-F"
ZAÚST. ST. „B-E"
ZAÚST. ST. „B-A"
PŘ. NN VZD.
PŘ. NN VZD.
PŘ. NN VZD.
ČSOV
Ing. Jozef GAJDOŠ
Radová 10, 080 01 PREŠOV
IČO 31 246 982
INŽ. GAJDOŠOVÁ M.
INŽ. GAJDOŠ J.
MICHALOVCE
KOŠICKÝ
KANALIZÁCIA HACINA VES
01 KANALIZAČNÁ SIEŤ
1:1000/100
D.1.7
03.2000
327.11
010100