



REZ A-A - JESTVUJÚCI STAV

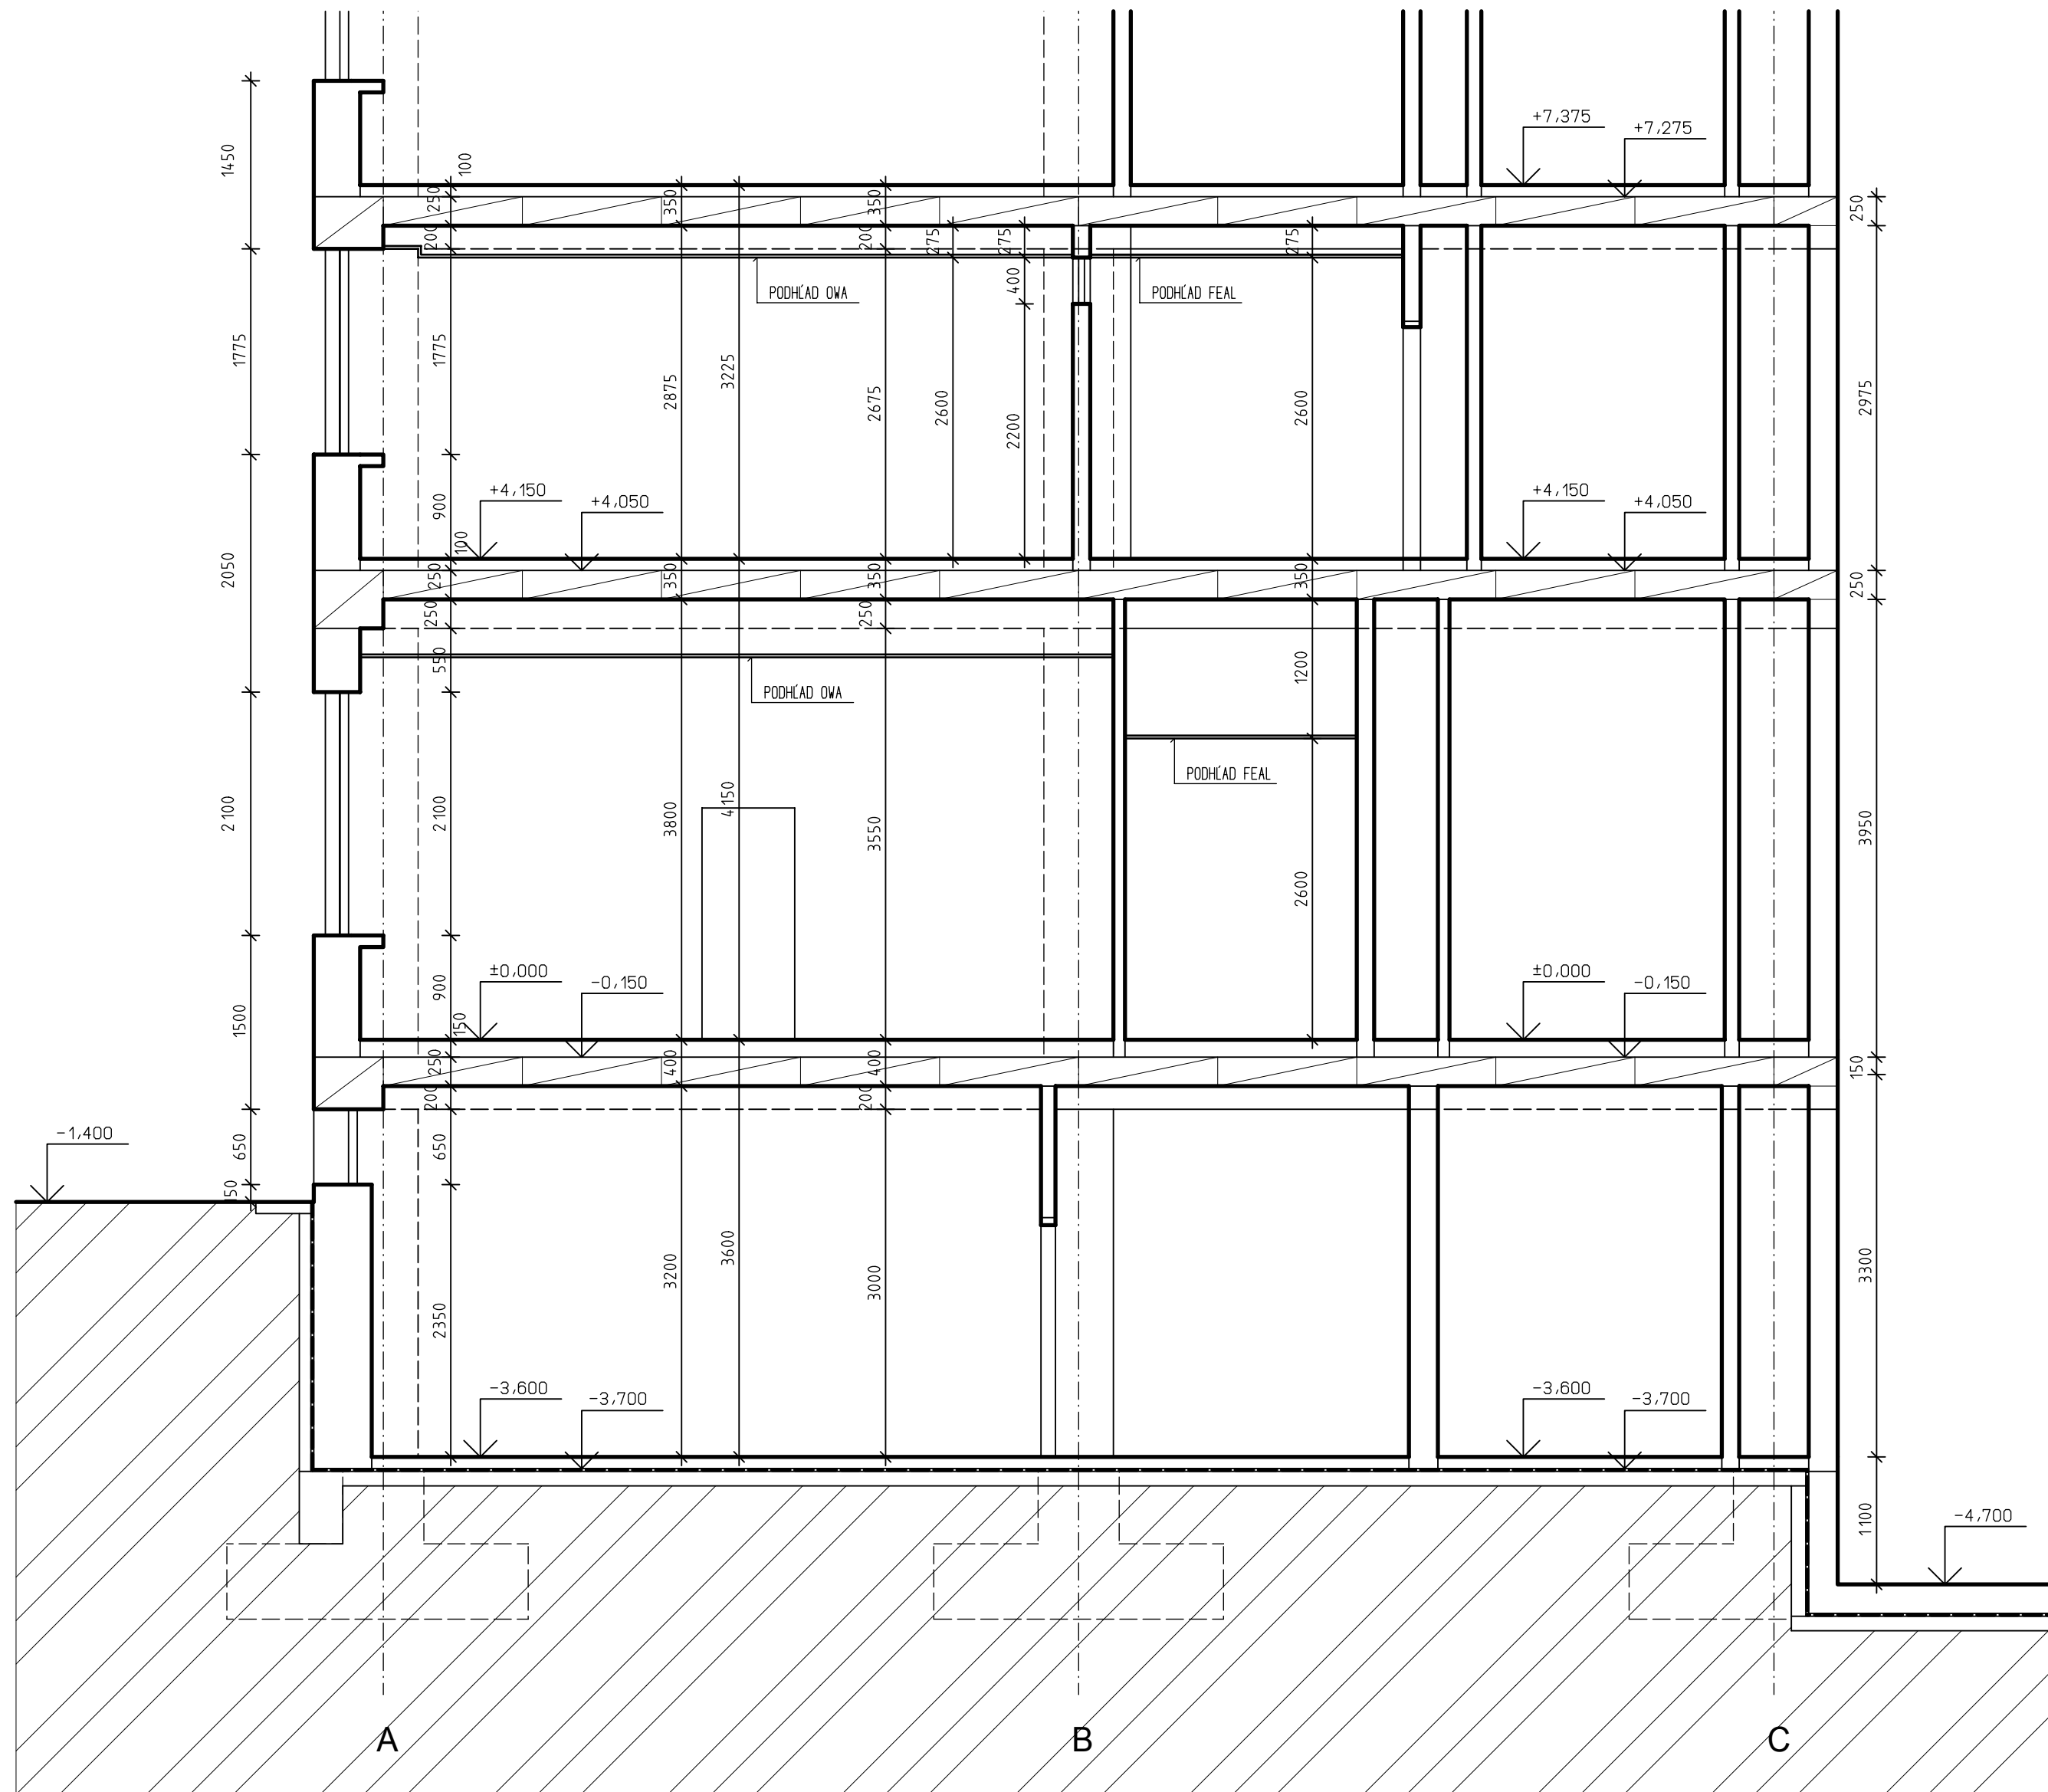

REZ B-B - JESTVUJÚCI STAV

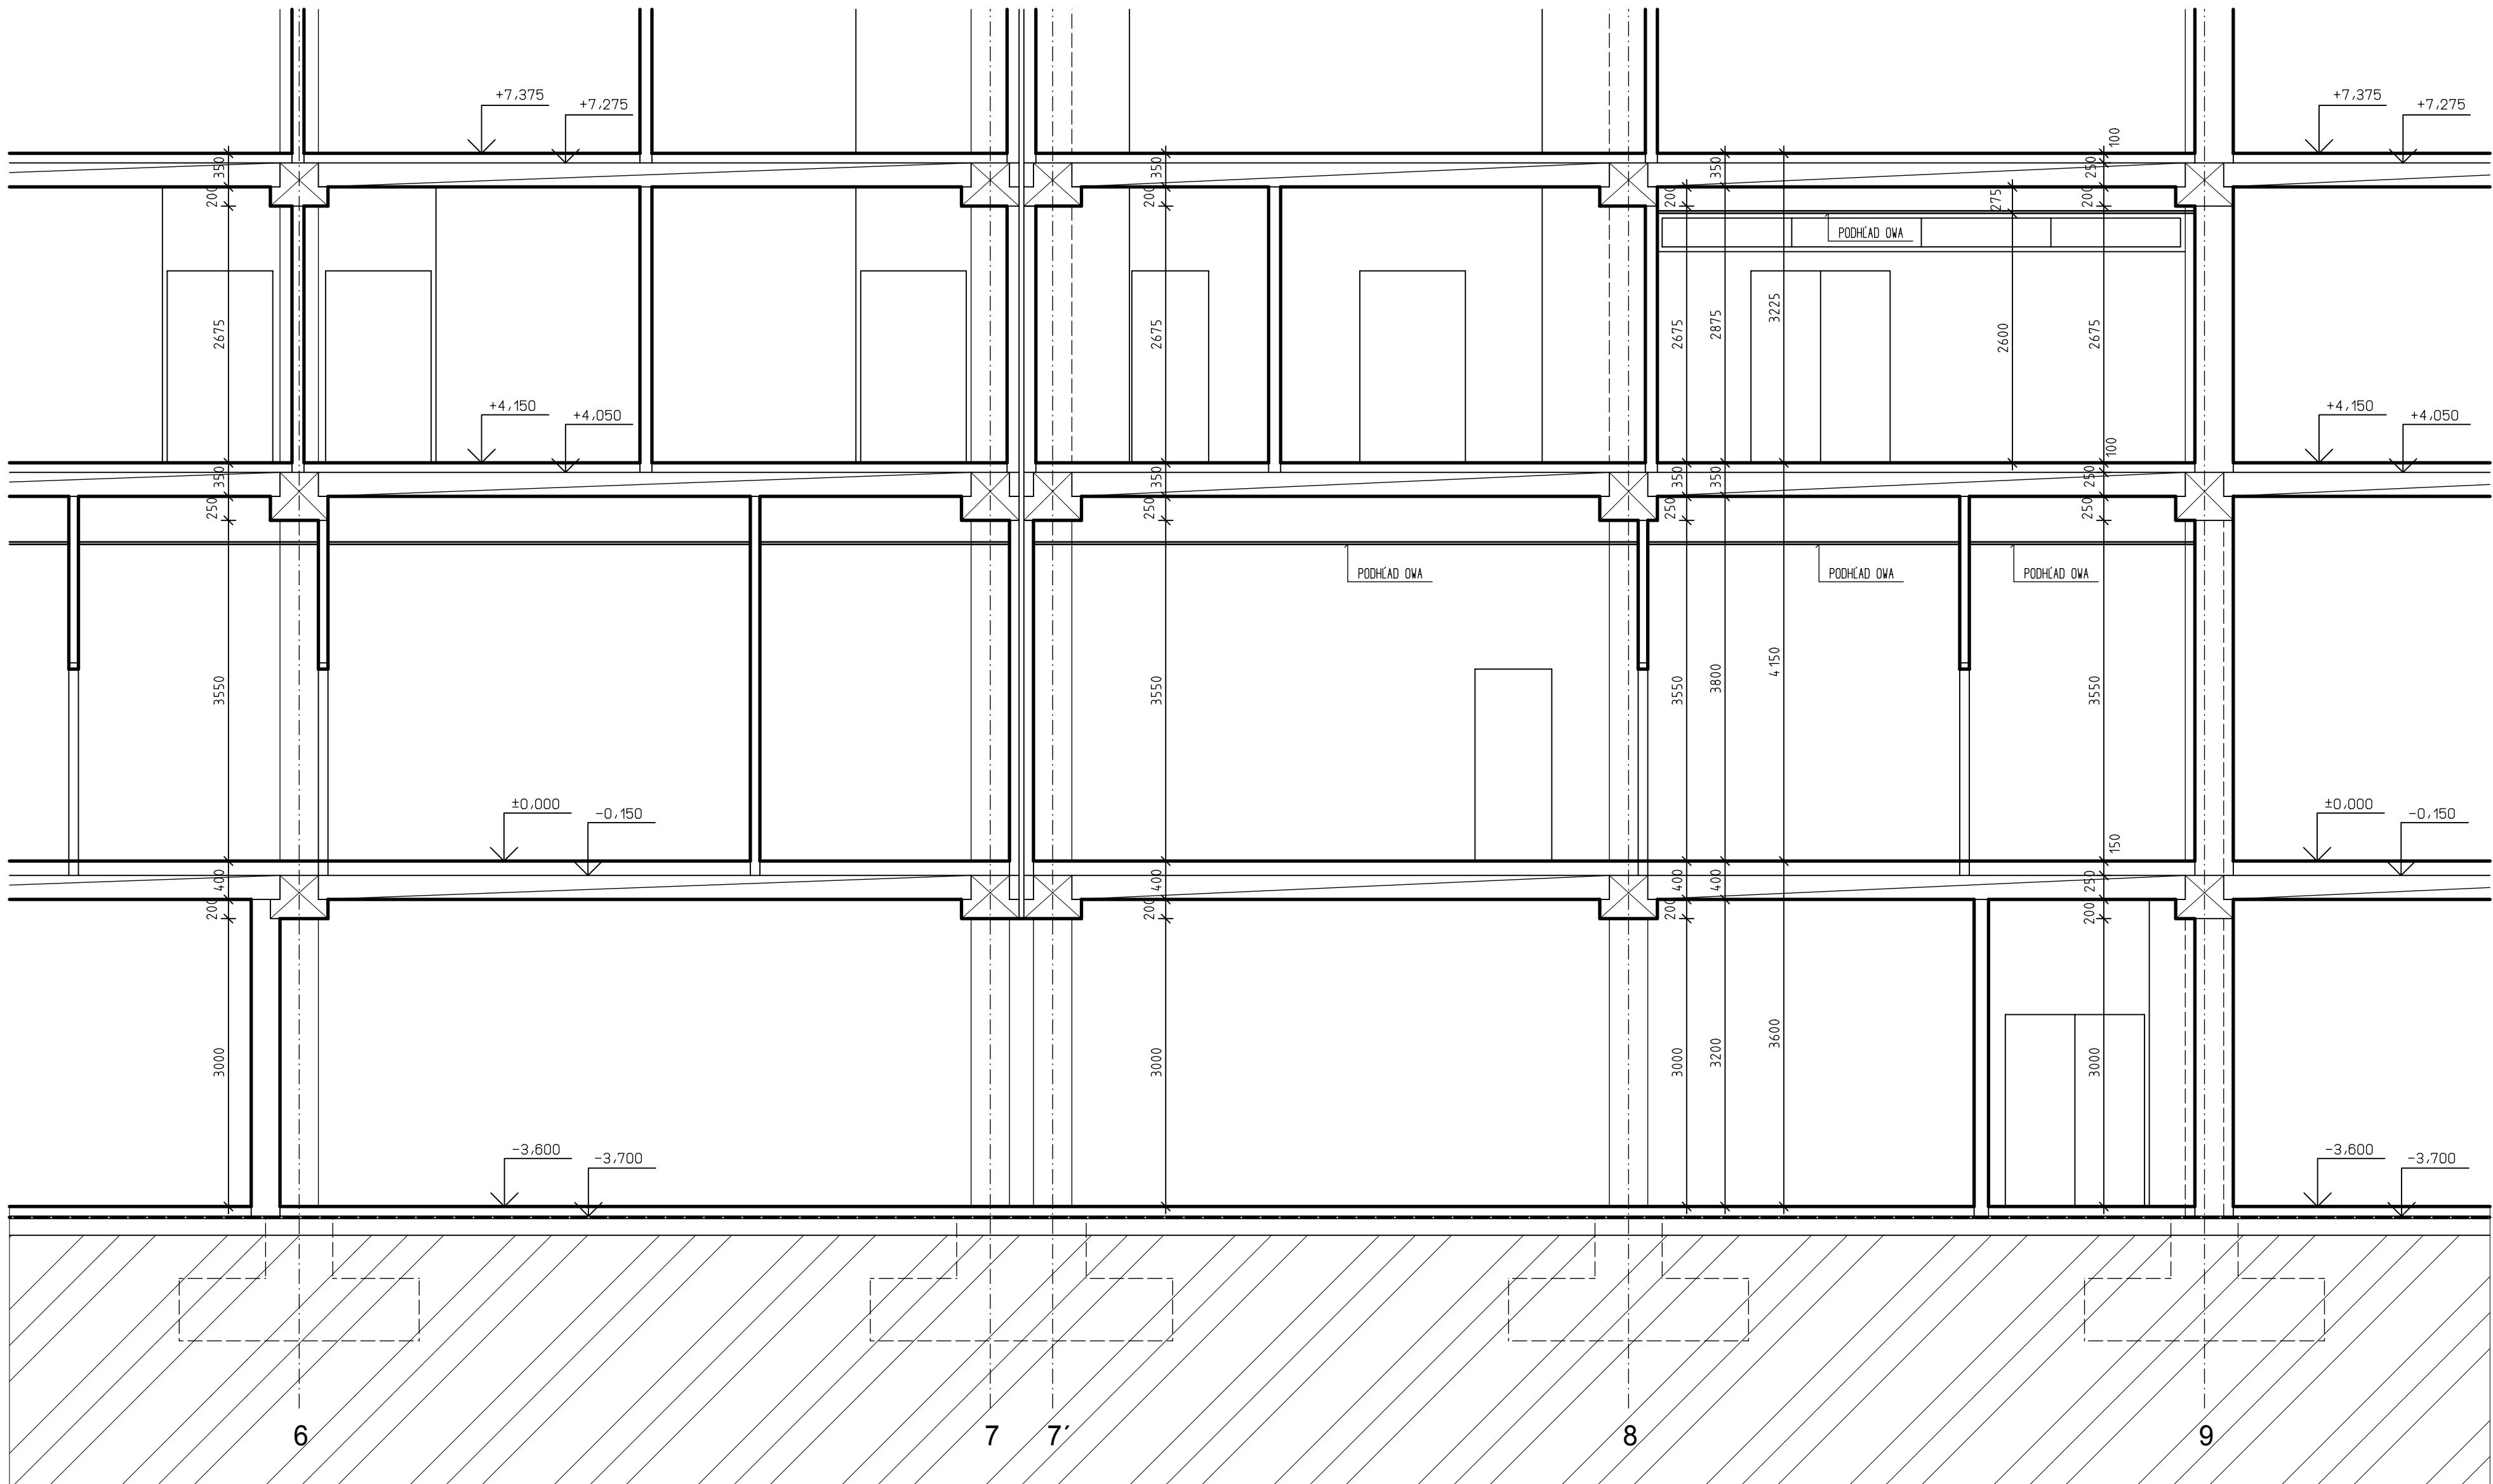

LEGENDA HMŤ

JESTVUJÚCE MURIVO, ZAKLADY

AUTOR	ING.SUTY	VYPRACOVÁV	ING.CSONKA	<div>DOMINO PROJEKT</div> <div>ING.JURAJ SUTY</div> <div>AUTORIZOVANÝ STAVEBNÝ INŽINIER</div> <div>BERLÍNSKA 19, KOŠICE</div> <div>TEL. 0905 406 874</div> <div>mail: suty@domi.sk</div>
ZODP.PROJ.	ING.SUTY	KONTROLA	ING.SUTY	
KRAJ	TRENCIANSKY	MIESTO	TRENCIN	
INVESTOR	FAKULTNÁ NEMOCNICA TRENCIN, LEGIONÁRSKA 28, 911 71 TRENCIN			
STAVBA	STAVEBNÉ ÚPRAVY JIS PRE KARDIO FN TRENCIN, LEGIONÁRSKA 28, TRENCIN			
ČÍS.P.J.S./OBJ.	NAZOV P.J.S./OBJ.			
O1	STAVEBNÉ ÚPRAVY JIS			
PROFESIA	VÝKRES			
AS	REZ A-A, B-B - JESTVUJÚCI STAV			