Výkres vytvořil program pp_kan, (c)AutoPEN Liberec, tel:487953082, autopen@volny.cz

KATASTER: TEKOVSKÉ NEMCE

PARCELNÉ ČÍSLA

DRUH POVRCHU: TRÁVNATÁ PLOCHA | BETÓN / ASFALTOVÁ CESTA | TRÁVNATÁ PL. | ASFALTOVÁ CESTA

VZDIALENOSŤ ŠACHIET	50.00	50.00	50.00	47.00	50.00	50.00	17.00	33.00	50.00	27.00	20.00	32.00	45.00	45.00	30.00	
OZNAČENIE ŠACHIET	Š16/161.9°	Š17	Š18/170.5°	Š19/180.7°	Š20/89.8°	Š21/181.5°	Š22/180.6°	Š23	Š24/179.4°	Š25/181.2°	Š26/270.4°	Š27/154.9°	Š28/141.4°	Š29/173.7°	Š30	Š31

SMEROVÉ POMERY

LEGENDA ČIAR
PôVODNÝ TERÉN

MIERKA 1:1000/100

STOKA "B"
km 0,633–1,229

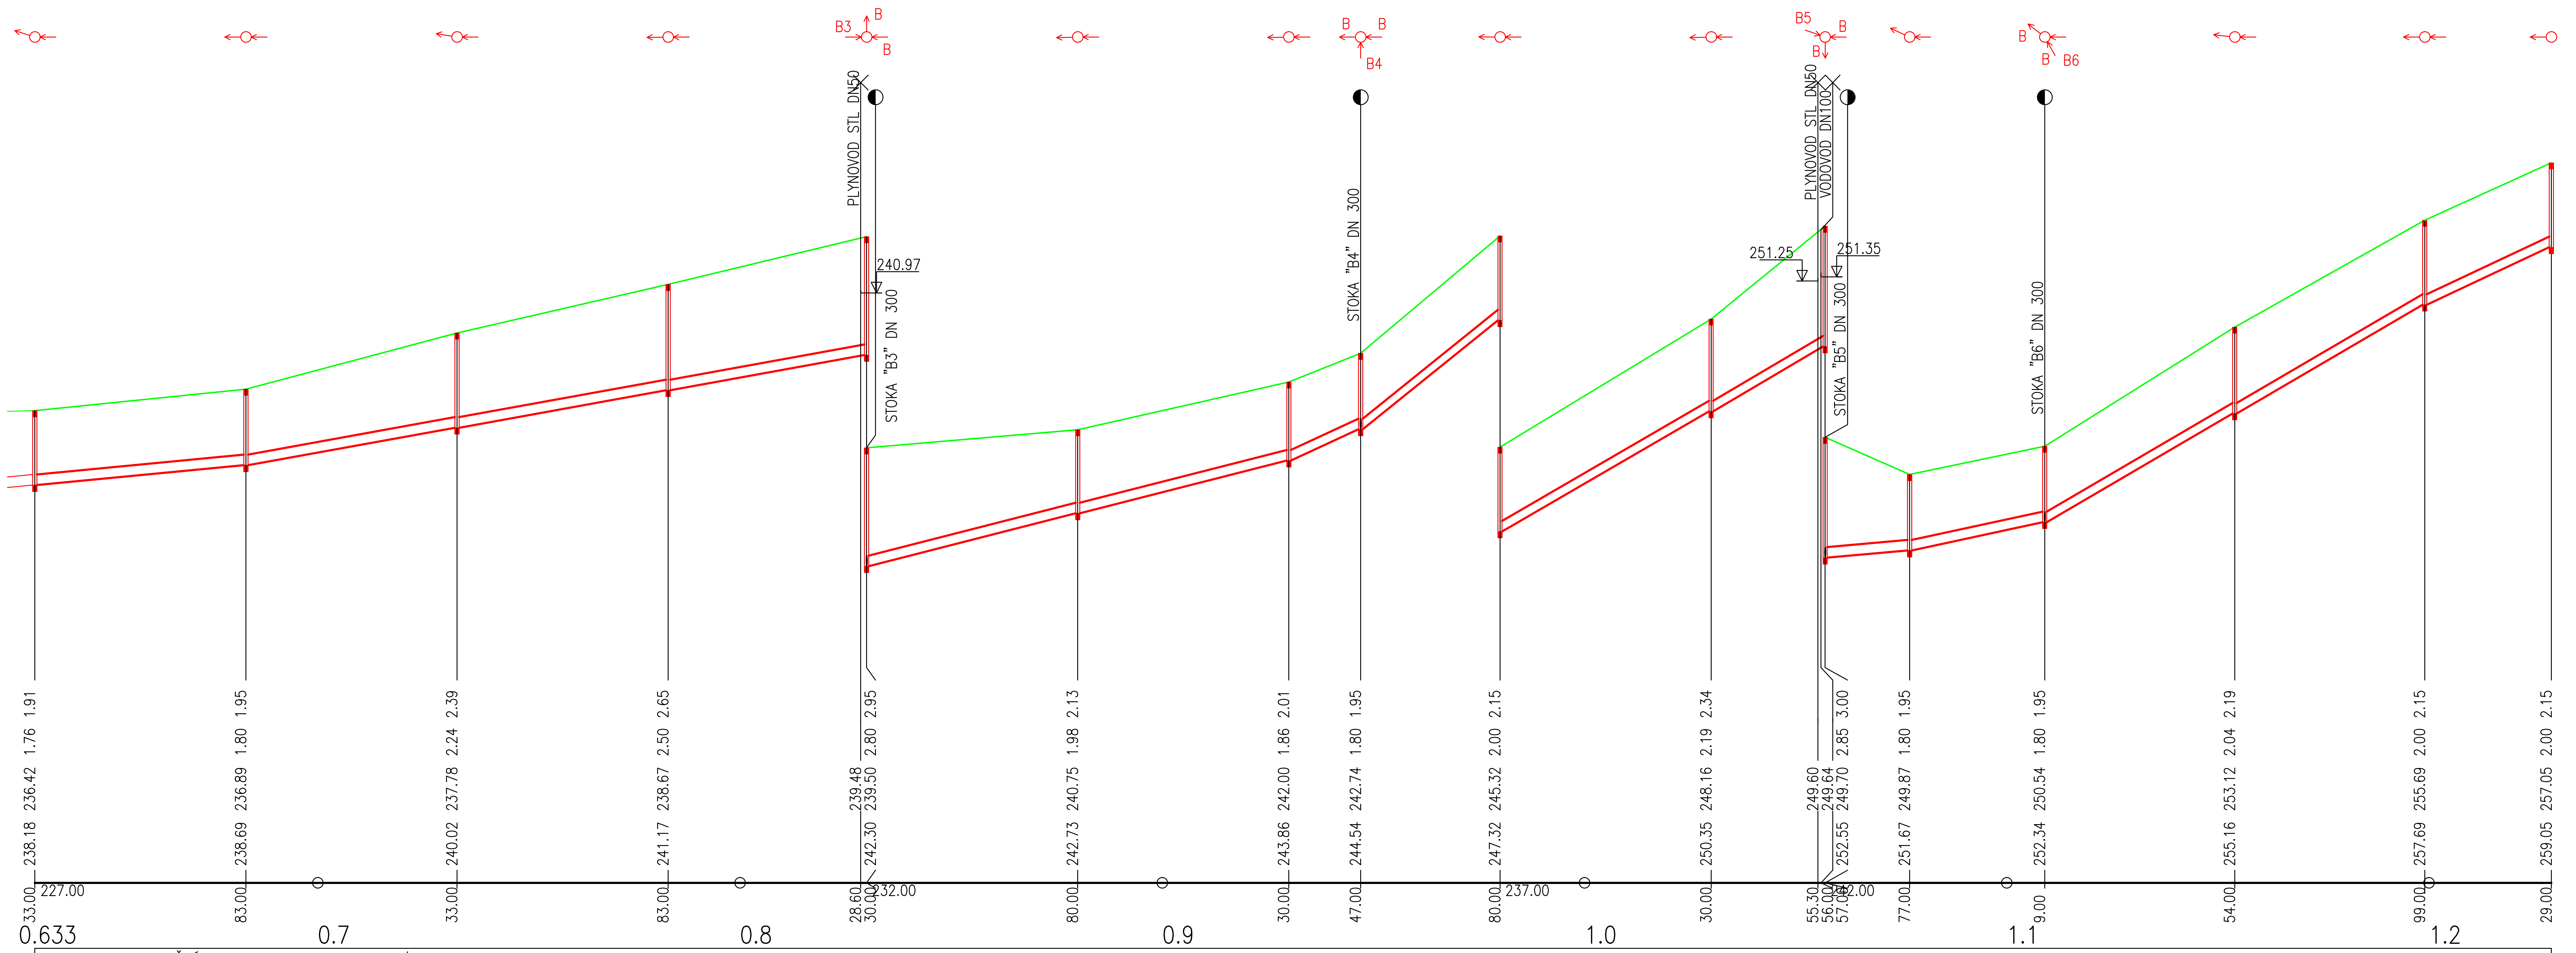

HLBKA VÝKOPU

HLBKA DNA POTRUBIA

KÓTA DNA POTRUBIA

KÓTA PôVODNÉHO TERÉNU

POROVNÁVACIA ROVINA

STANIČENIE [km/m]

PROFIL[mm]–MATERIÁL–DLŽKA[m]: DN250–PP KANALIZAČNÉ POTRUBIE ULTRA RIB 2 ø280/250 x 5000mm SN 10–1229.00

SKLON[promile]–DLŽKA[m]	9.4–165.00	17.8–147.00	25.0–100.00	43.5–17.00	78.2–33.00	56.9–77.00	8.5–20.00	20.9–32.00	57.2–90.00	45.3–30.00
ULOŽENIE POTRUBIA	PIESKOVÉ LÔŽKO HR. 15cm									
KAPACITNÝ PRIETOK[l/s]–RYCHLOSŤ[m/s]	112.7–1.59	155.6–2.20	185.0–2.62	244.6–3.46	328.4–4.65	279.9–3.96	107.1–1.52	169.1–2.39	280.7–3.97	249.7–3.53
	69.7–1.42	96.2–1.96	114.4–2.33	151.4–3.08	203.3–4.14	173.2–3.53	66.2–1.35	104.6–2.13	173.7–3.54	154.5–3.15

PROJ - MONT
Ing. Ladislav JAVOREK PROJ-MONT
STARÉ GRUNTY 116
966 54 TEKOVSKÉ NEMCE
tel. 045/6892 695

Zodp. projektant: Ing. Rudolf Hasička
Vypracoval: Ing. Ladislav Javorek
Miesto stavby: Tekovské Nemce
Investor: Obec Tekovské Nemce

Formát: 4 x A4
Dátum: 06/2016
Stupeň: SPsR
Mierka: 1 : 1000/100
Číslo výkresu: E.1.14

Stavba: ČOV A KANALIZÁCIA TEKOVSKÉ NEMCE
Objekt: SO 10 Splašková kanalizácia
Názov: POZDĹŽNY PROFIL STOKA "B" km 0,640 - 1,236

Číslo sady: