


LEGENDA

- AN<sub>DN1,2</sub> - AKTIVAČNÁ NÁDRŽ DENITRIFIKÁCIA  
AN<sub>NN1,2</sub> - AKTIVAČNÁ NÁDRŽ NITRIFIKÁCIA  
DN<sub>1,2</sub> - DOSADZOVACIA NÁDRŽ  
KJ<sub>1,2</sub> - KALOJEM  
Š - KANALIZAČNÁ ŠACHTA  
TS - TERCIÁLNY STUPEŇ  
MO - MERNÝ OBJEKT  
ČS - ČERPACIA STANICA  
ODŽV - OBJEKT DOVOZU ŽUMPOVÝCH VÔD  
NVV - NÁDRŽ VYČISTENEJ VODY pre ostrek kalolisu

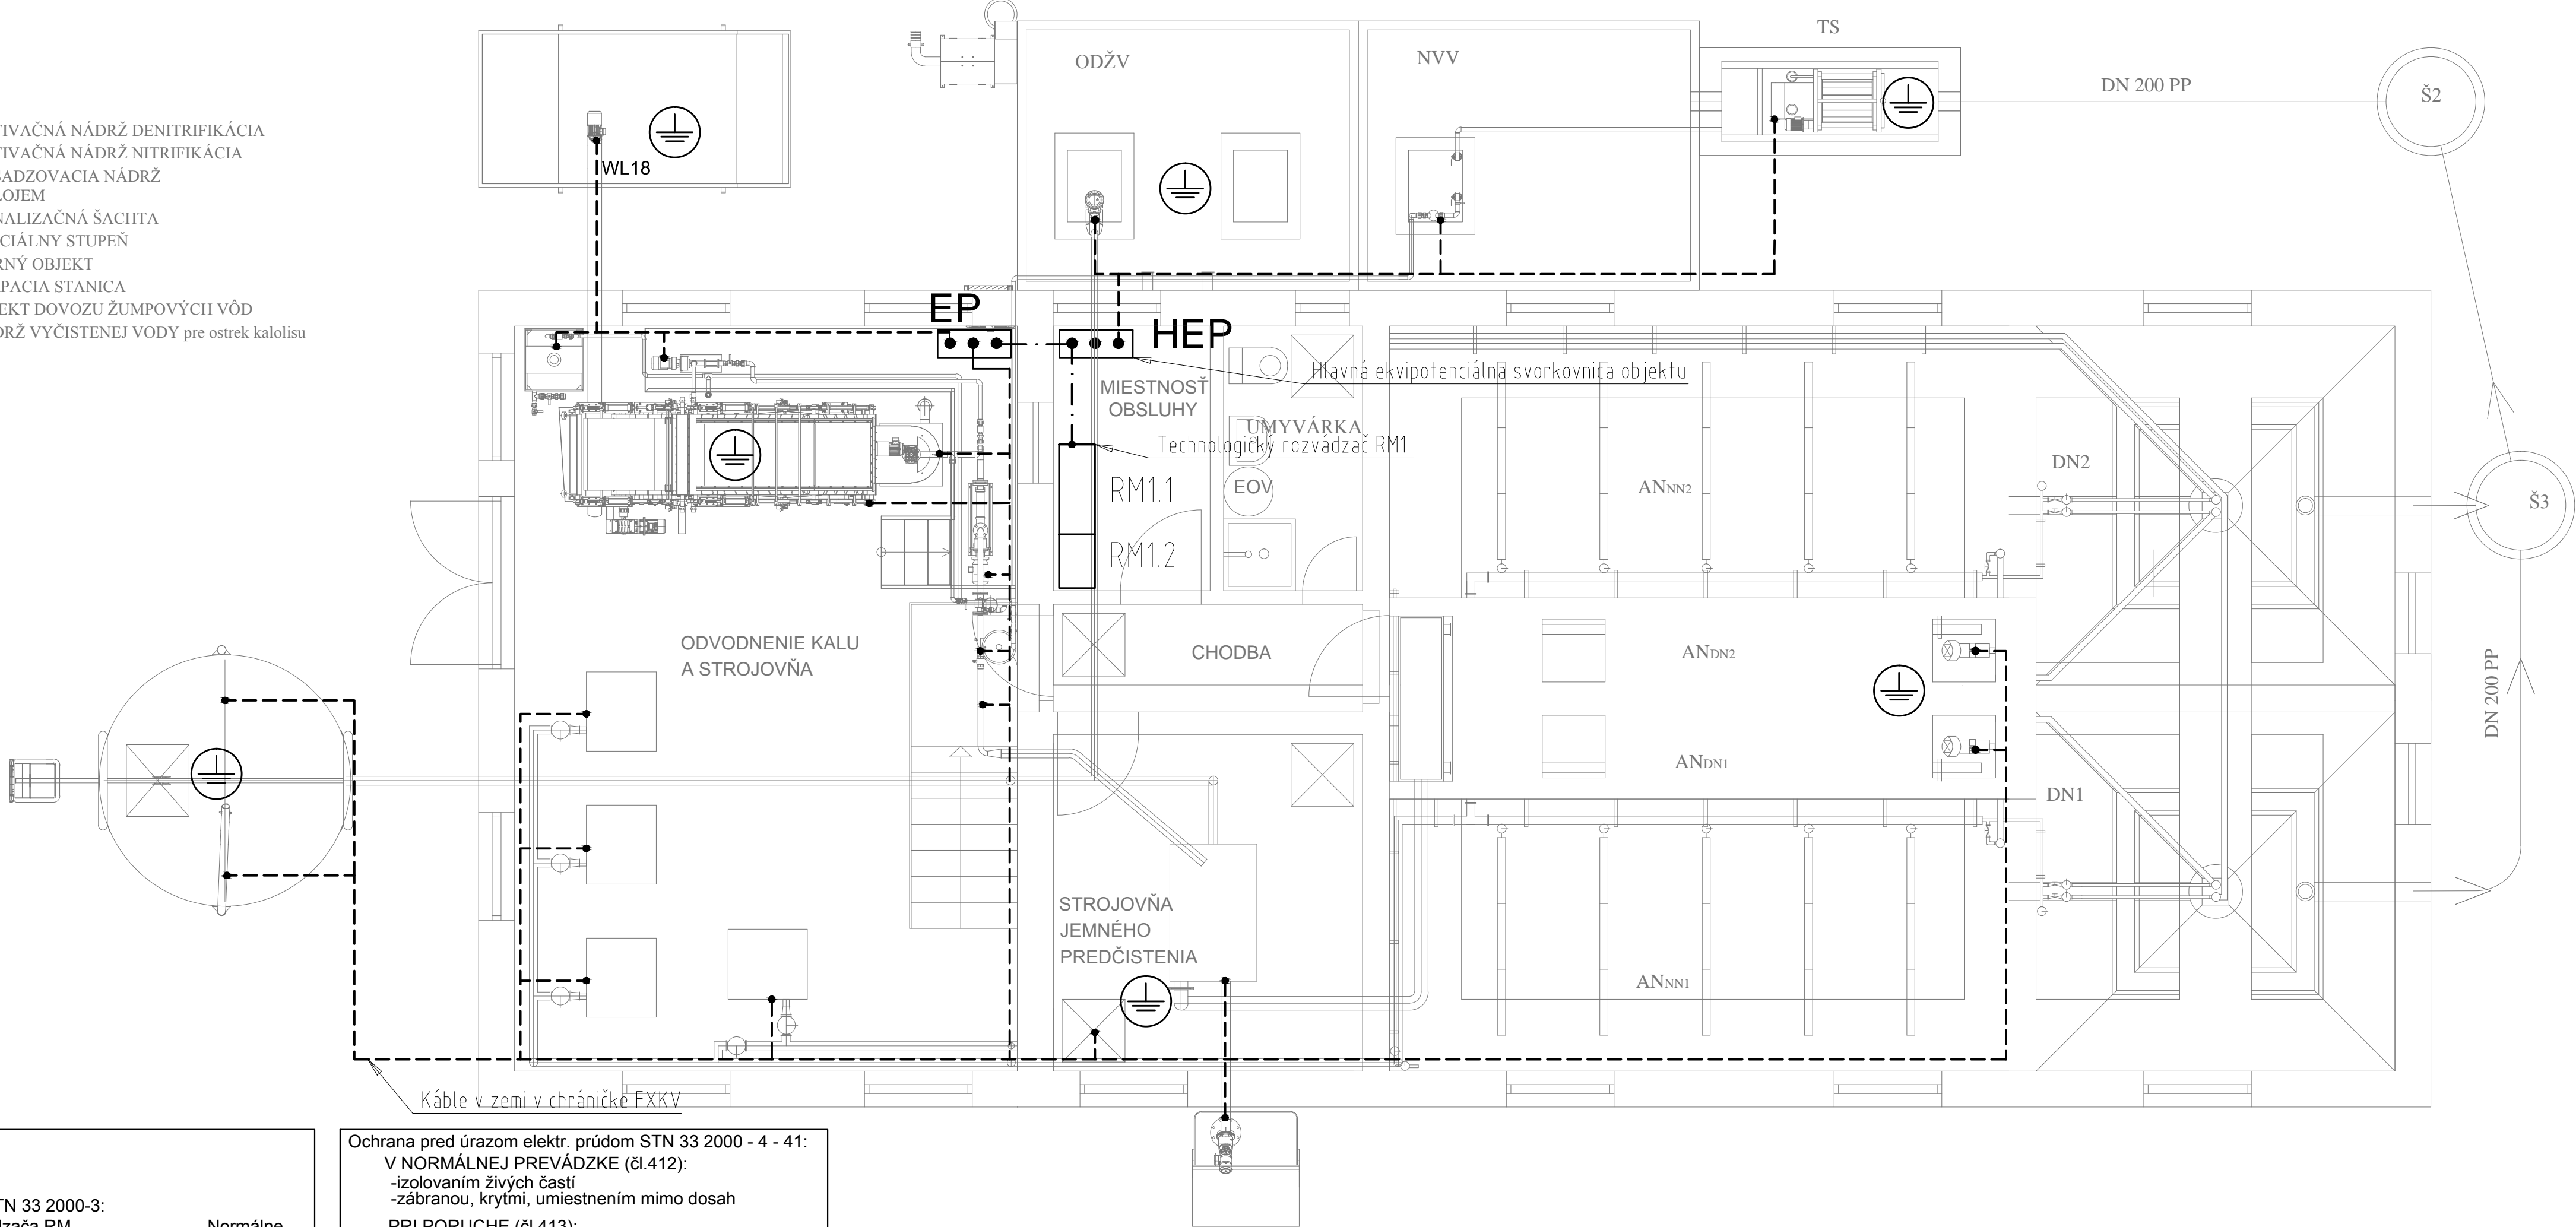


LEGENDA :

- Ochranné doplnkové pospojovanie  
CYA 6mm<sup>2</sup>, ZŽ
- HEP** Hlavná ochranná prípojnica objektu EP
- EP** Ochranná prípojnica objektu EP
- Rozvod hlavného pospojovania CYA 25
- Rozvod doplnkového pospojovania CYA 6

SCHÉMA ZAPOJENIA HLAVNEJ UZEMŇOVACEJ SVORKOVNICE

PŘÍPOJNICA POTENCIÁLOVÉHO VYROVNANÍ  
TYP OBO 1809 1 ks

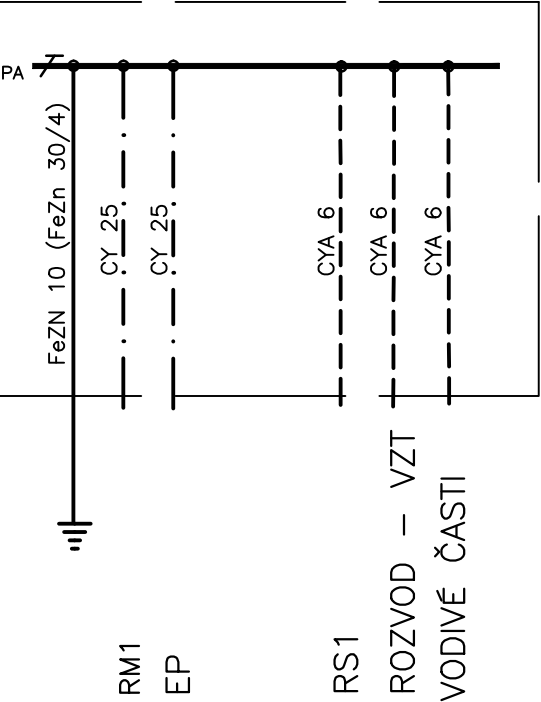

Prostredie:

Prostredie podľa STN 33 2000-3:  
V miestnosti rozvádzača RM... Normálne  
V ostatných priestoroch ČOV Zvlášť nebezpečné

Ochrana pred úrazom elektr. prúdom STN 33 2000 - 4 - 41:  
V NORMÁLNEJ PREVÁDZKE (čl.412):  
-izolovaním živých častí  
-zábranou, krytmi, umiestnením mimo dosah  
PRI PORUCHE (čl.413):  
-samočinným odpojením napájania  
DOPLNKOVÁ OCHRANA (čl.415):  
-doplnkovým ochranným pospájaním

Číslo sady:

Zodp. projektant: Ing. Ľubomír Gecik		<b>PROJ-MONT</b> Ing. Ladislav JAVOREK PROJ-MONT STARÉ GRUNTY 110, 966 54 TEKOVSKÉ NEMCE tel. 045/6892 695
Vypracoval: Miroslav Dobák		
Miesto stavby: Tekovské Nemce		
Investor: Obec Tekovské Nemce		
Stavba:	ČOV A KANALIZÁCIA	Formát: 4 x A4
	TEKOVSKÉ NEMCE	Dátum: 06/2016
Objekt:	PS 20.3 Elektročasť	Stupeň: SPaR
Názov:	PS 20.3.4 Doplnkové pospojovanie	Mierka: 1 : 50
		Číslo výkresu: PS 20.3.4