


PÔDORYS 2NP

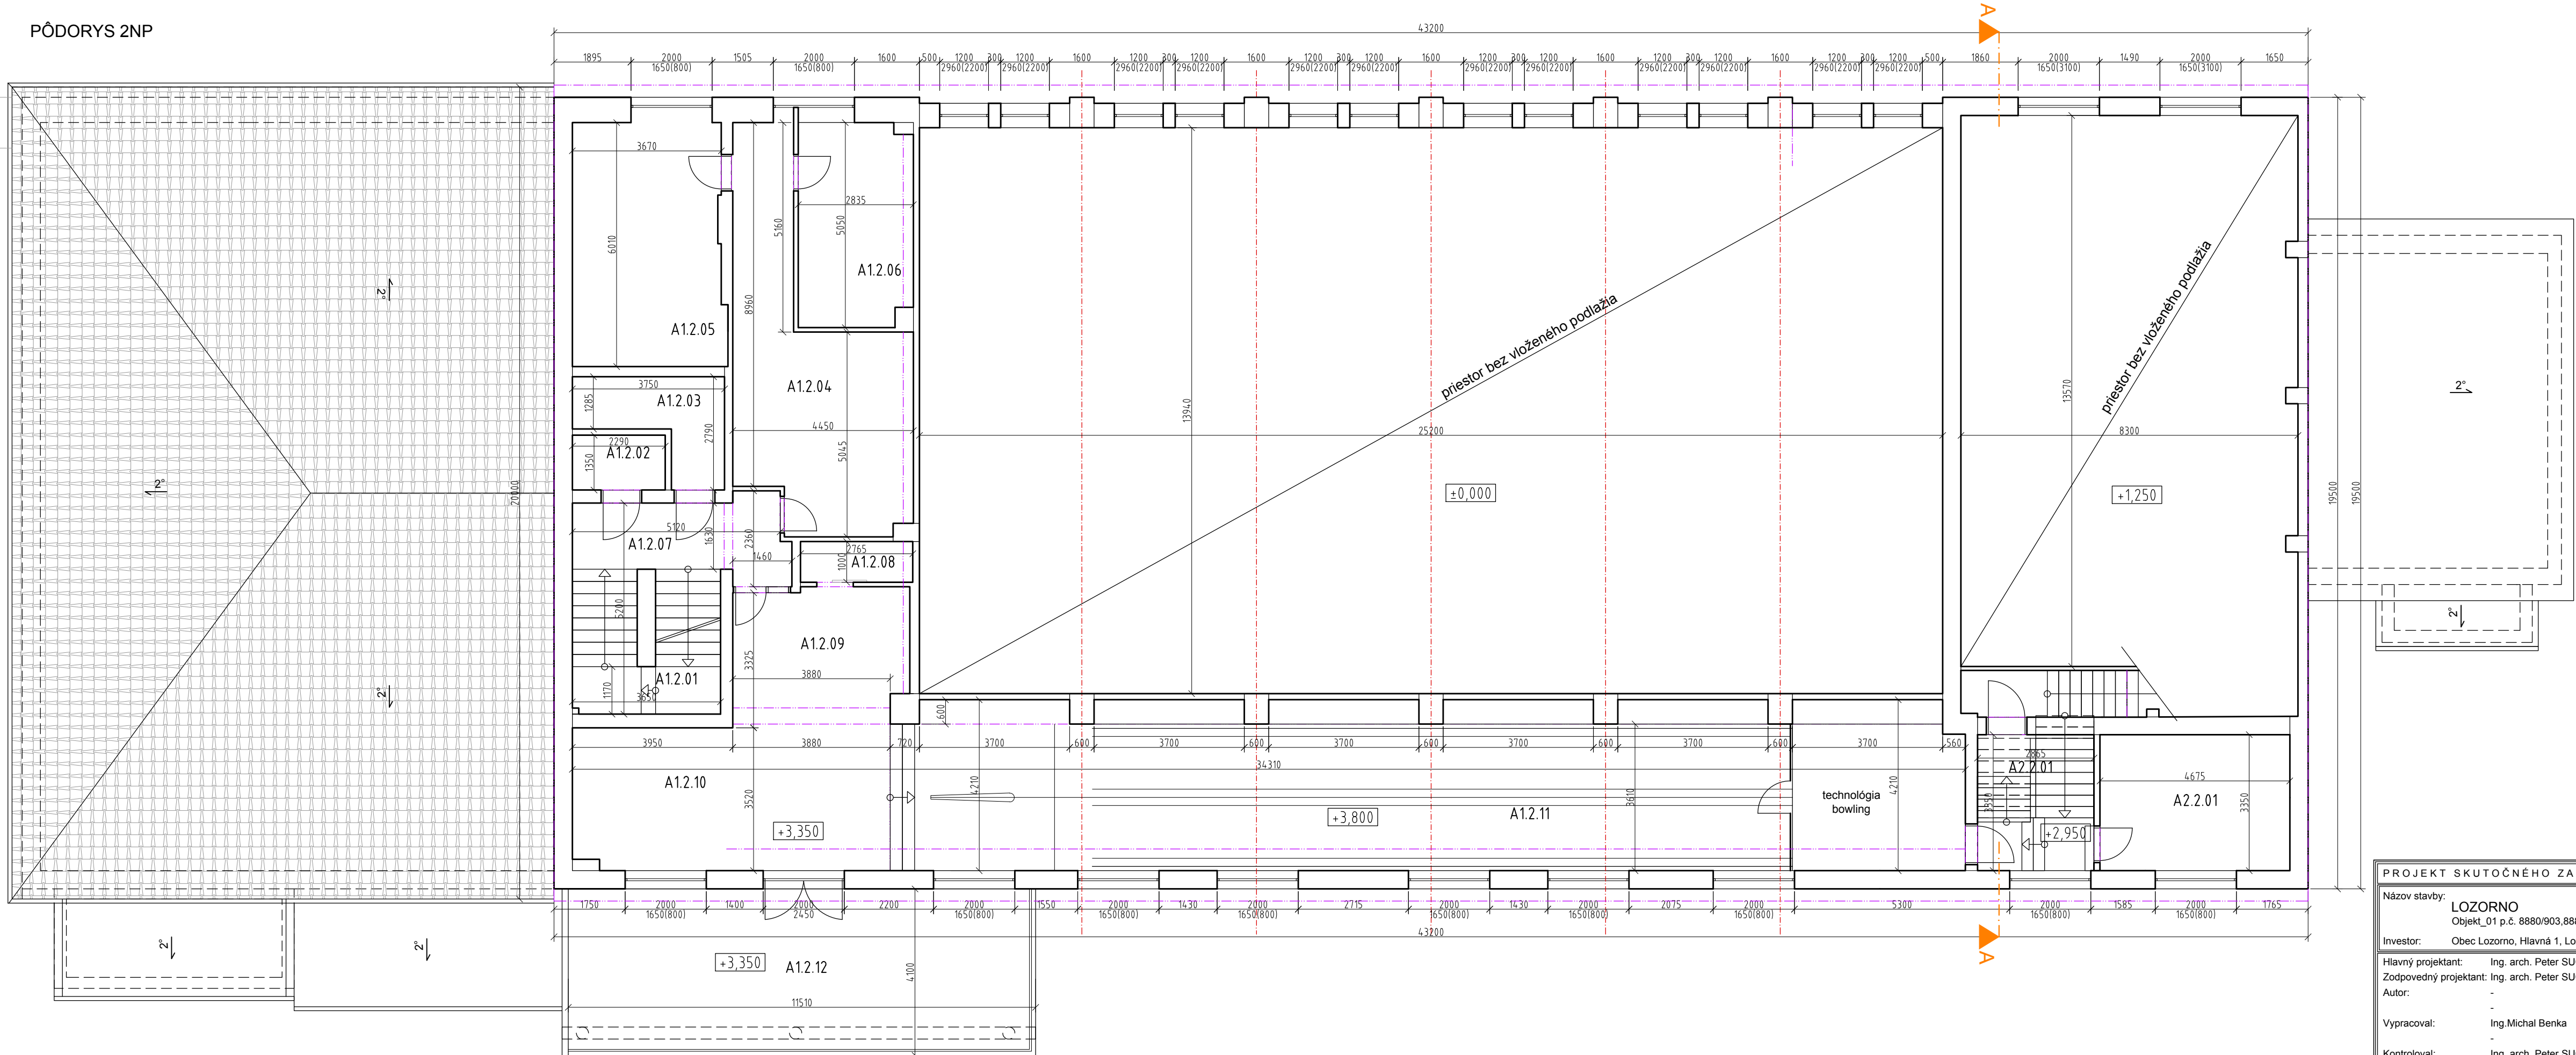

LEGENDA MIESTNOSTI 2.NP

Označenie	Názov	Plocha
A1.2.01	schodiskový priestor	11.93
A1.2.02	sklad	3.10
A1.2.03	kotolňa	6.79
A1.2.04	spoločenská miestnosť	28.44
A1.2.05	izba	22.20
A1.2.06	izba	13.95
A1.2.07	chodba	9.52
A1.2.08	sklad	2.76
A1.2.09	bar	14.50
A1.2.10	oddychová zóna	27.37
A1.2.11	bowlingová dráha	108.78
A1.2.12	terasa	47.19
A2.2.01	schodiskový priestor	9.60
A2.2.01	nájomný priestor	15.66
užitková plocha spolu:		321.79

PROJEKT SKUTOČNÉHO ZAMERANIA

Názov stavby: **LOZORNO**  
Objekt\_01 p.č. 8880/903,8880/904  
Investor: Obec Lozorno, Hlavná 1, Lozorno

Hlavný projektant: Ing. arch. Peter SUCHÁNSKY  
Zodpovedný projektant: Ing. arch. Peter SUCHÁNSKY  
Autor: -

Vypracoval: Ing. Michal Benka

Kontroloval: Ing. arch. Peter SUCHÁNSKY

Časť PD: Architektúra | Stavebný objekt: SO.01

Obsah výkresu: Pôdorys 2.NP

±0,000 = podlaha prízemia

Formát: xx A4  
Dátum: 06/2019  
Zákazka č.: xx\_XX\_XX  
Arch. č.: xxxx\_xx\_xx  
Obec: Lozorno  
OÚ ŽP: Malacky  
Kat. územie: Lozorno

Mierka: 1 : 100

Číslo výkresu: 03