


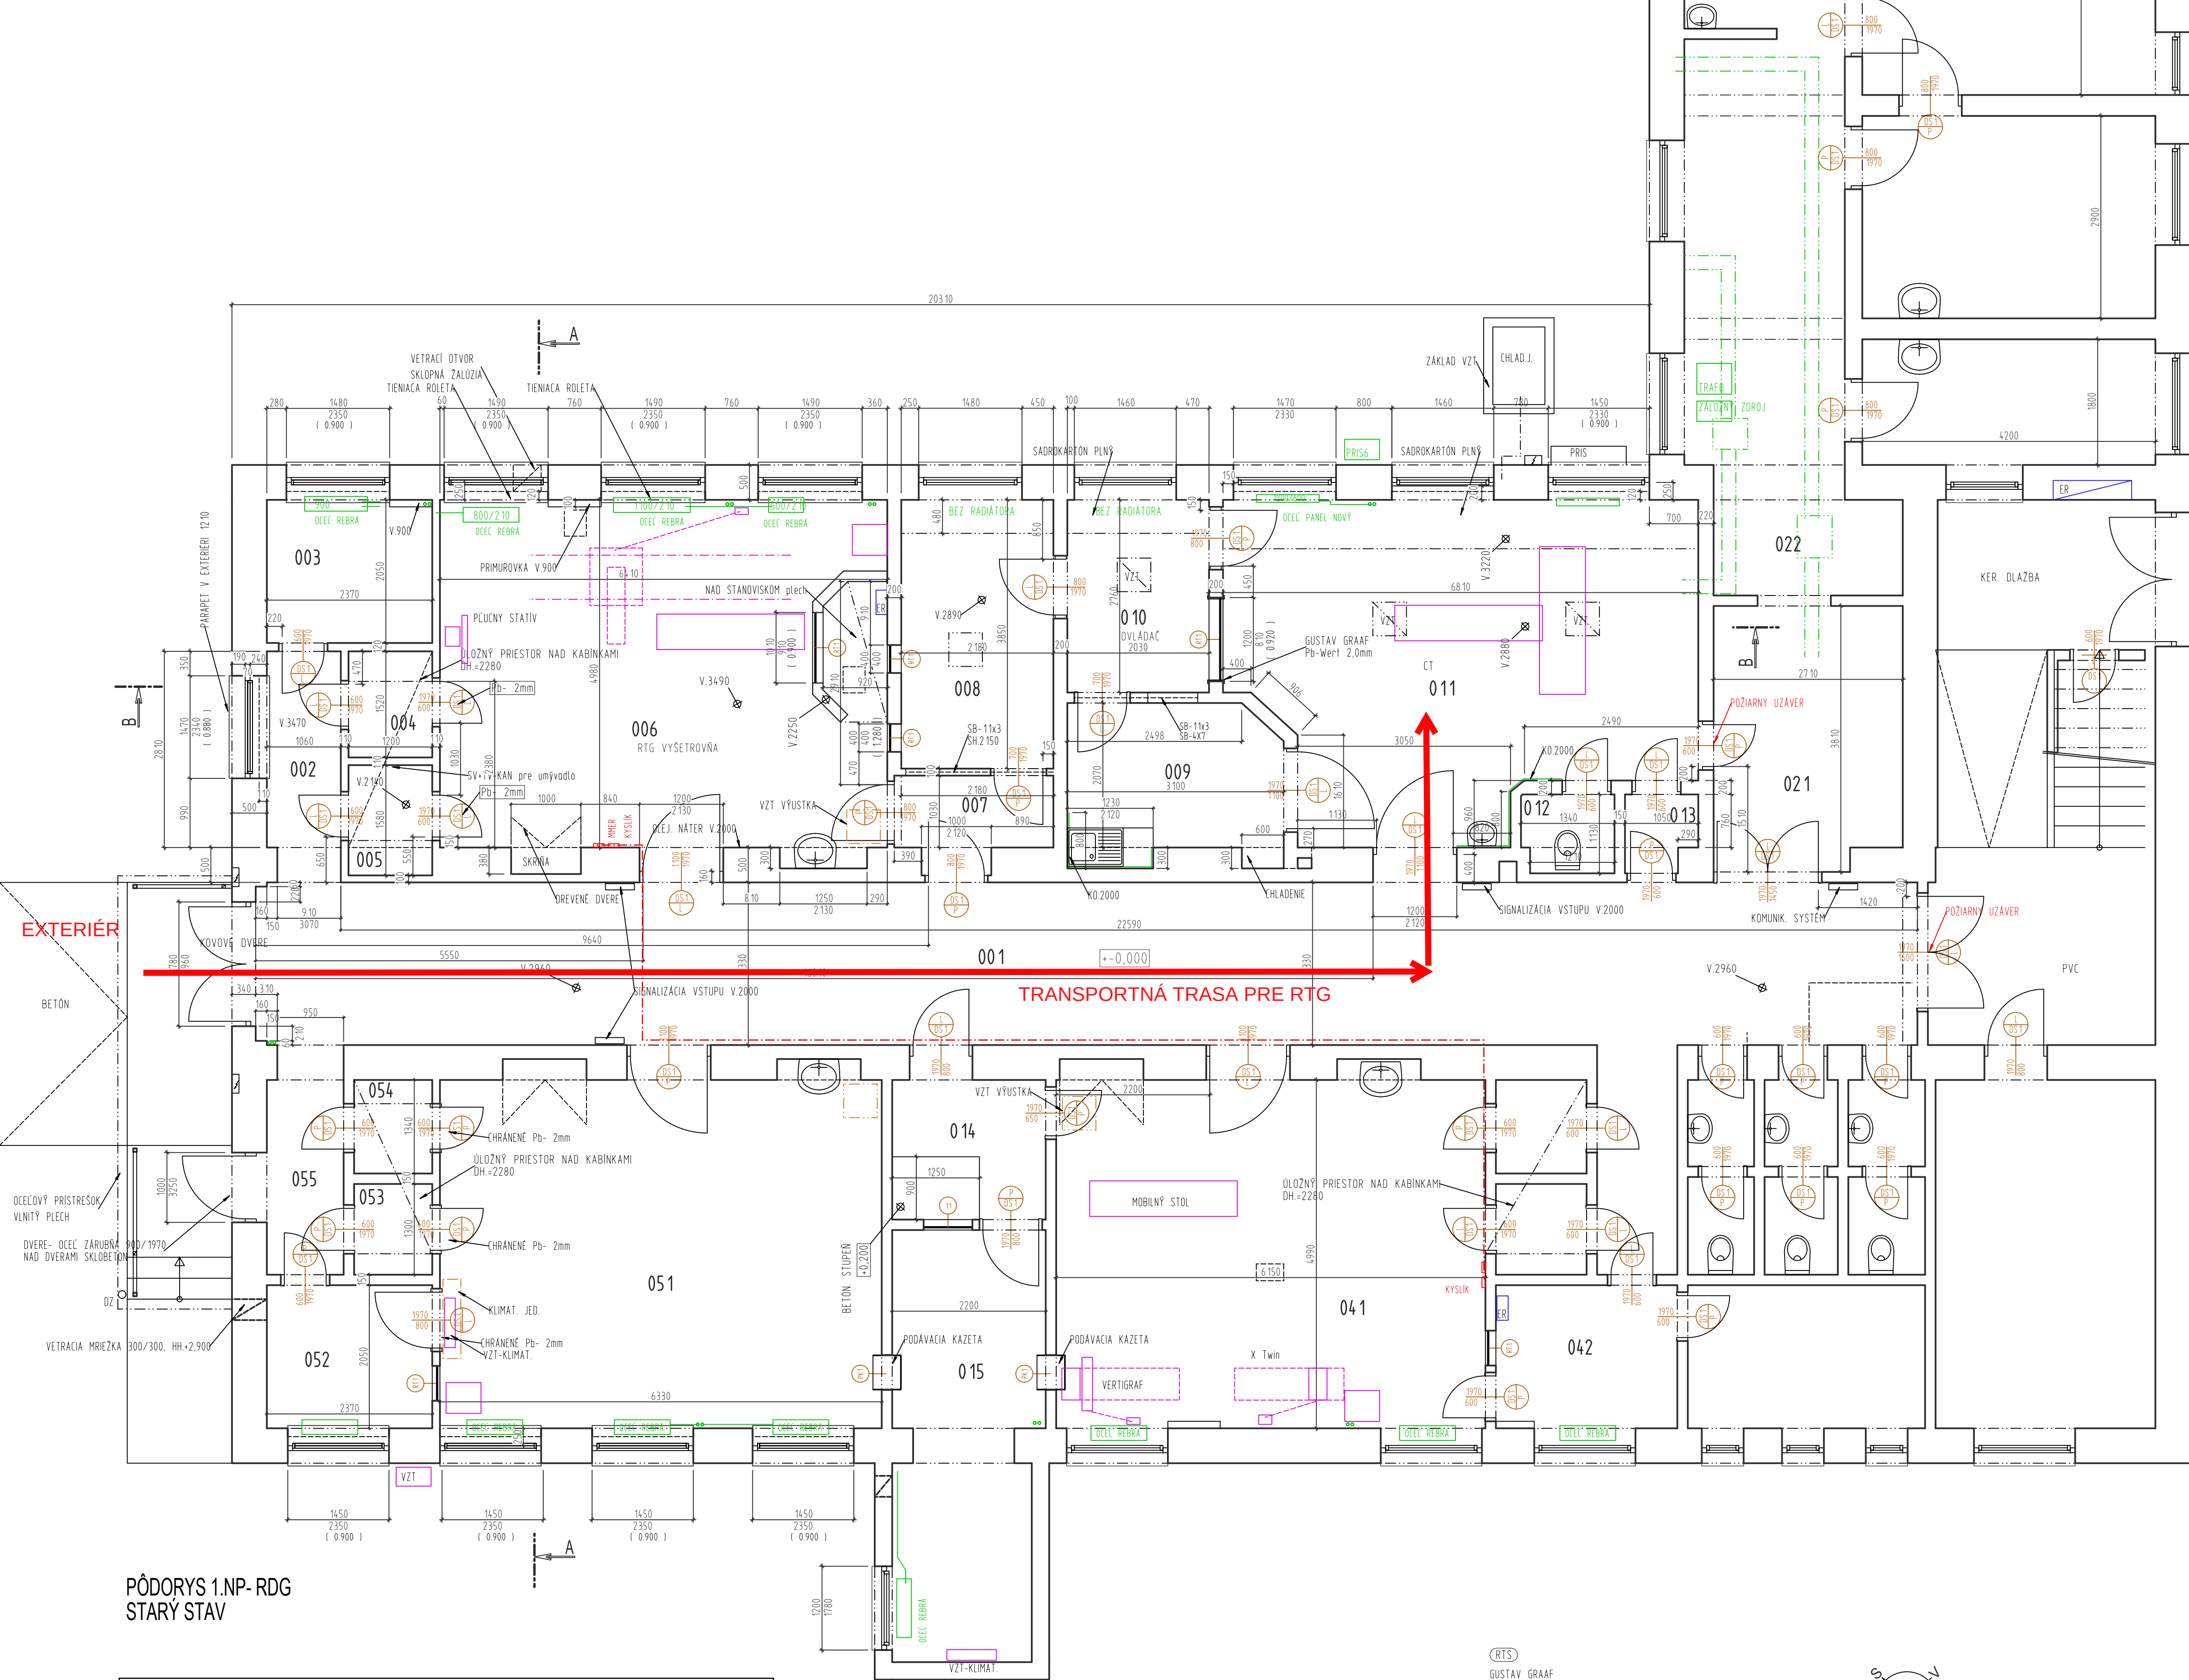


PÔDORYS 1.NP- RDG
STARÝ STAV

LEGENDA MIESTNOSTÍ								
ČÍSLO	NÁZOV MIESTNOSTI	PLOCHA	PODLAHA	[m ²]	STENA	[m ²]	STROP	[m ²]
001	CHODBA	59.2	PVC	62.05	OMIETKA+ OL.N.2000	171.12	KAZETOVÝ PODHLAD	59.24
002	CHODBA	3.0	PVC	3.43	OMIETKA+ OL.N.2000	21.61	OMIETKA	2.98
003	CHODBA	4.9	PVC	4.94	OMIETKA	27.64	OMIETKA	4.86
004	PRIPRAVA PACIENTA	1.8	PVC	1.98	OMIETKA+ OL.N.1700	16.21	OMIETKA	1.82
005	PRIPRAVA PACIENTA	1.4	PVC	2.05	OMIETKA+ OL.N.1700	16.01	OMIETKA	1.42
006	RTG VYŠETROVŇA	31.9	PVC EV	33.62	OMIETKA+ OL.N.2000	72.62	OMIETKA	31.92
007	CHODBA	2.3	PVC	2.84	OMIETKA	19.72	OMIETKA	2.35
008	POPIŠOVŇA	8.4	PVC EV	8.47	OMIETKA	36.90	KAZETOVÝ PODHLAD	8.39
009	PRIPRAVA PACIENTA	6.3	PVC EV	7.04	OMIETKA	34.28	KAZETOVÝ PODHLAD	6.25
014	CHODBA	4.4	KER. DLAŽBA	5.10	KER. OBKLAD. 1800	11.70	OMIETKA	4.40
015	ŠATŇA	11.9	KER. DLAŽBA	12.67	KER. OBKLAD. 1800	29.44	OMIETKA	11.95
051	VYŠETROVŇA	31.6	PVC	33.34	OMIETKA+ OL.N.2000	71.96	OMIETKA	31.59
052	KABINKA	4.9	PVC	5.14	OMIETKA	25.94	OMIETKA	4.86
053	KABINKA	1.5	PVC	1.64	OMIETKA+ OL.N.1700	14.21	OMIETKA	1.46
054	KABINKA	1.5	PVC	1.68	OMIETKA+ OL.N.1700	14.49	OMIETKA	1.50
055	CHODBA	3.1	PVC	3.47	OMIETKA+ OL.N.2000	19.44	OMIETKA	3.07

RTS
GUSTAV GRAAF
Pb-Wert 2,0mm

LEGENDA MATERIÁLOV:
MURIVO JESTVUJÚCE

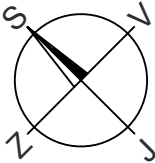

ZODPOVEDNÝ PROJEKTANT:	ING. ARCH. DZURCO PETER	vypracoval:	ING. ARCH. DZURCO PETER
INVESTOR:	Svet zdravia, a.s. Všeobecná nemocnica Rimavská Sobota Srabárova 1, 979 12 Rimavská Sobota	projektová kancelária	ARCHITEKT Dzurco s.r.o. Vranov n.T., Nám. Slobody 1492 093 01 tel: 0907 915 330
STAVBA:	STAVEBNÉ ÚPRAVY PRIESTOROV RTG	CAST :	ASR
		STUPEŇ DOKUMENT :	RP
		Č. ZÁKAZKY :	
MIESTO:	RIMAVSKÁ SOBOTA s.t. 2640, parc.č. 580/2- Pavilón RTG	DATUM :	03/2020
OBSAH VÝKRESU:	PODORYS 1NP STARÝ STAV	DATUM REVIZIE:	SADA :
ČÍSLO VÝKR.	02	MIERKA:	1:50
		Č. REVIZIE:	-