


Pozdĺžny profil: VETVA A-UL.ŠKOLSKÁ M 1:1000/200
Rozsah: km 0,00000 – km 1,01442

DRUH POZEMKOV
ÚZEM. EVIDENČ. JEDNOTKA
OKRES:
KRAJ:

zastavaná plocha a nádvoría
NOVÁ LUBOVŇA
STARÁ LUBOVŇA
PREŠOVSKÝ

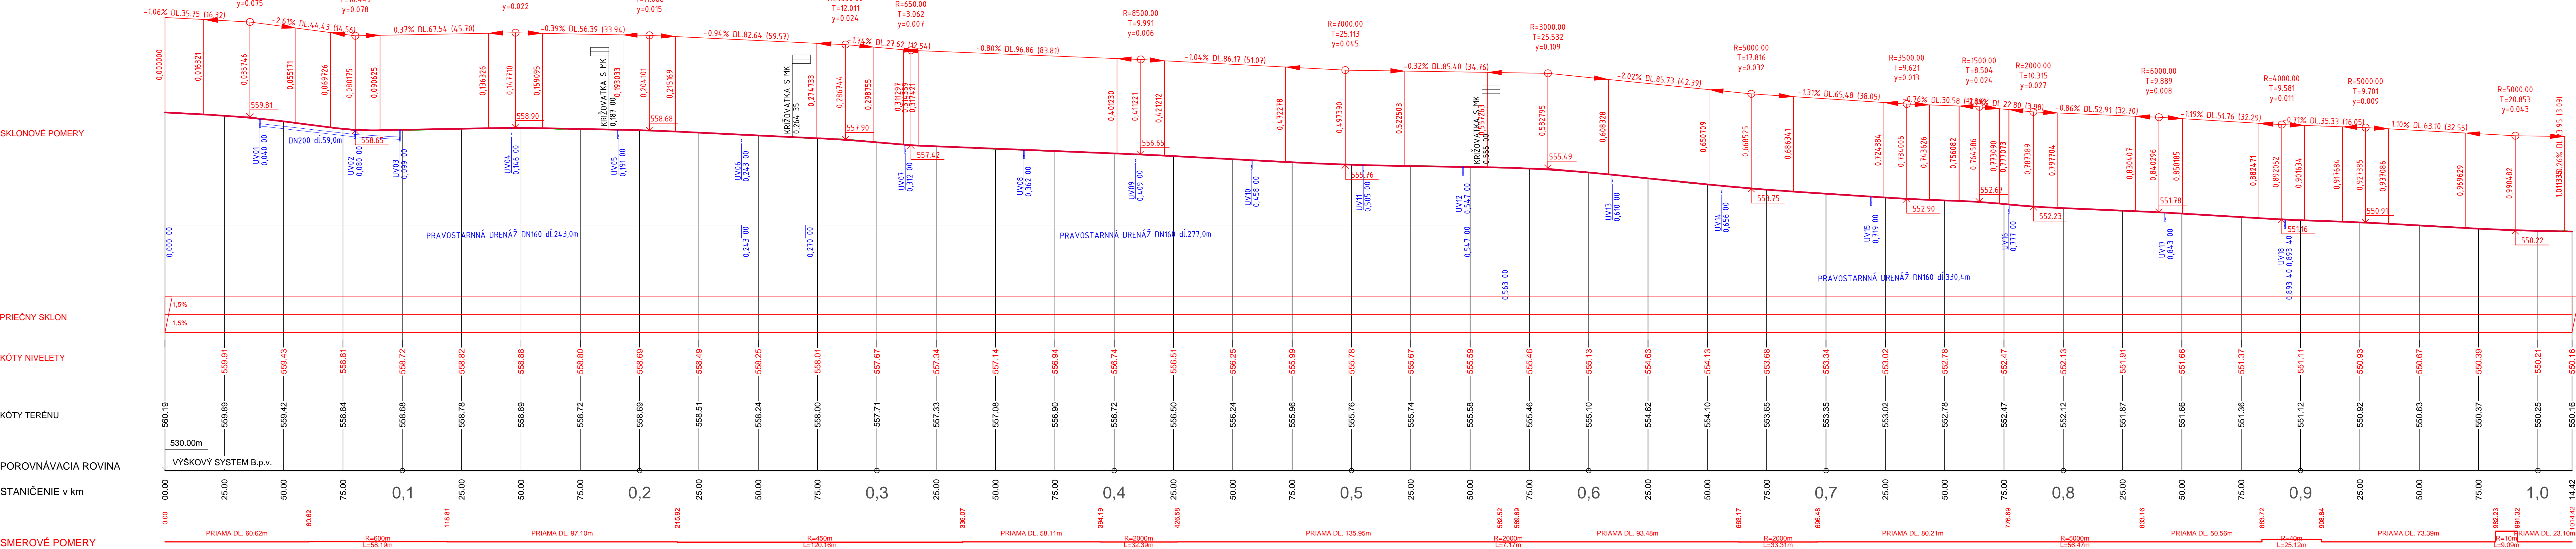

Súradnicový systém :		S-JTSK	Výškový systém :		Bpv
Dokumentácia je duševným majetkom spoločnosti PRODOSING s.r.o. Akékoľvek rozmnožovanie jej časti alebo celku, alebo využitie riešenia tretími osobami je povolené len s písomným súhlasom. Subject to law this document is a company PRODOSING Ltd. secret and it may not be reproduced, or made public, as a whole or in parts by any person to other parties, or to competitors without specific written authorization of the management of PRODOSING Ltd.					
PROJEKTOVAL :	ING. LUBOŠ MAŠLEJ			AUTORIZÁČIA PÉČATKA A PEPSEL	
VYPRACOVAL :	ING. LUBOŠ MAŠLEJ				
KONTROLOVAL :					
ZODP. PROJEKTANT :	ING. LUBOŠ MAŠLEJ				
OBSTARAVATEL : OBEC NOVÁ LUBOVŇA, NOVÁ LUBOVŇA 102, 065 11 NOVÁ LUBOVŇA					
KRAJ : PREŠOVSKÝ		OKRES STAVBY : STARÁ LUBOVŇA			
MIESTO STAVBY : ul. ŠKOLSKÁ		KATASTR. ÚZEMIE : NOVÁ LUBOVŇA			
STAVBA :	REKONŠTRUKCIA MIESTNEJ KOMUNIKÁCIE A CHODNÍKOV ŠKOLSKÉJ ULICE			stupeň :	formát :
OBJEKT :	SO 01 REKONŠTRUKCIA MK			dátum :	číslo zák. :
PRÍLOHA :	POZDĽŽNÝ PROFIL VETVY "A"			mierka :	arch. číslo :
				číslo prílohy :	číslo súpravy :
				05	