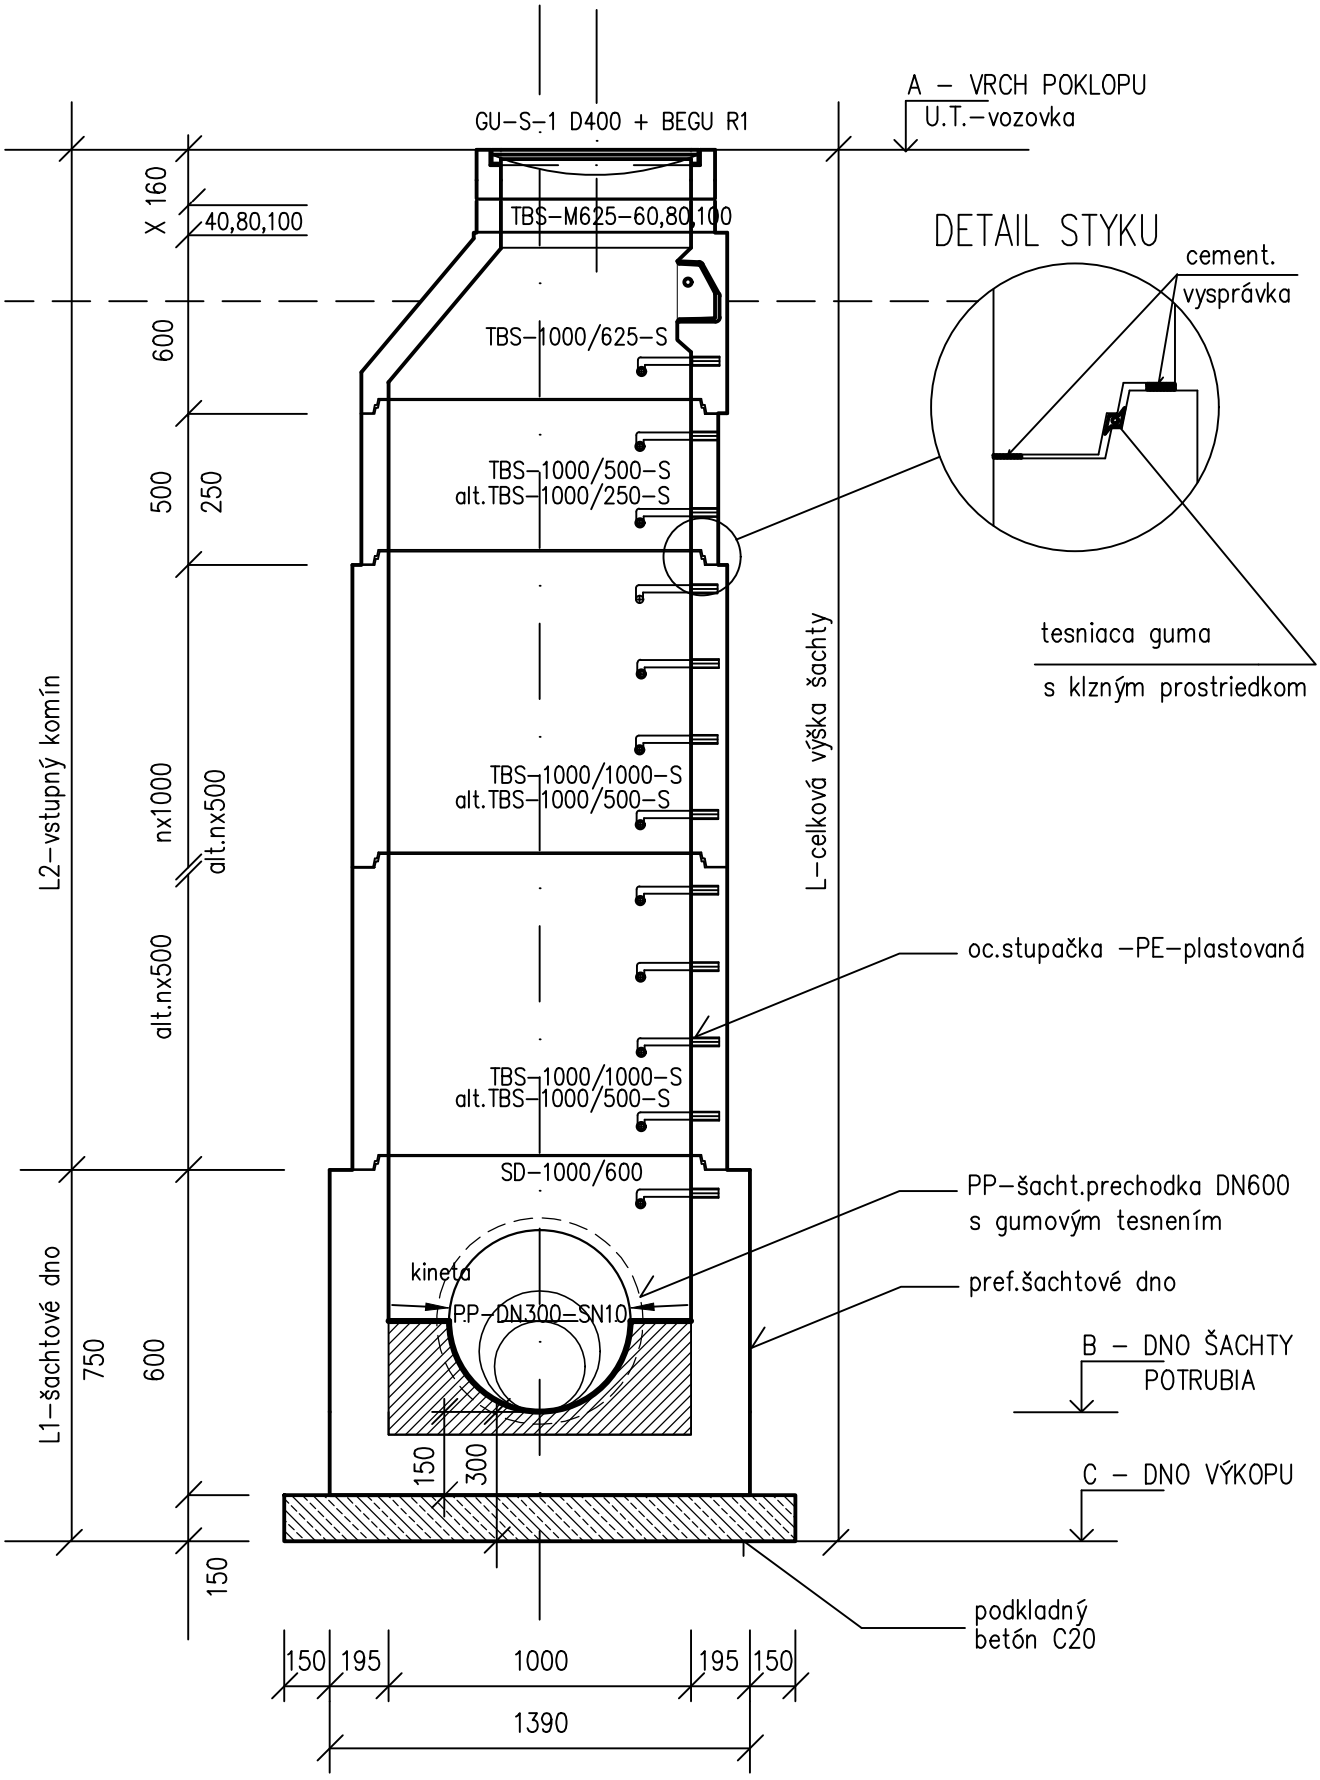VSTUPNÁ ŠACHTA PREFABRIKOVANÁ Š1000/1000–DN300