


PÔDORYS 1. NP

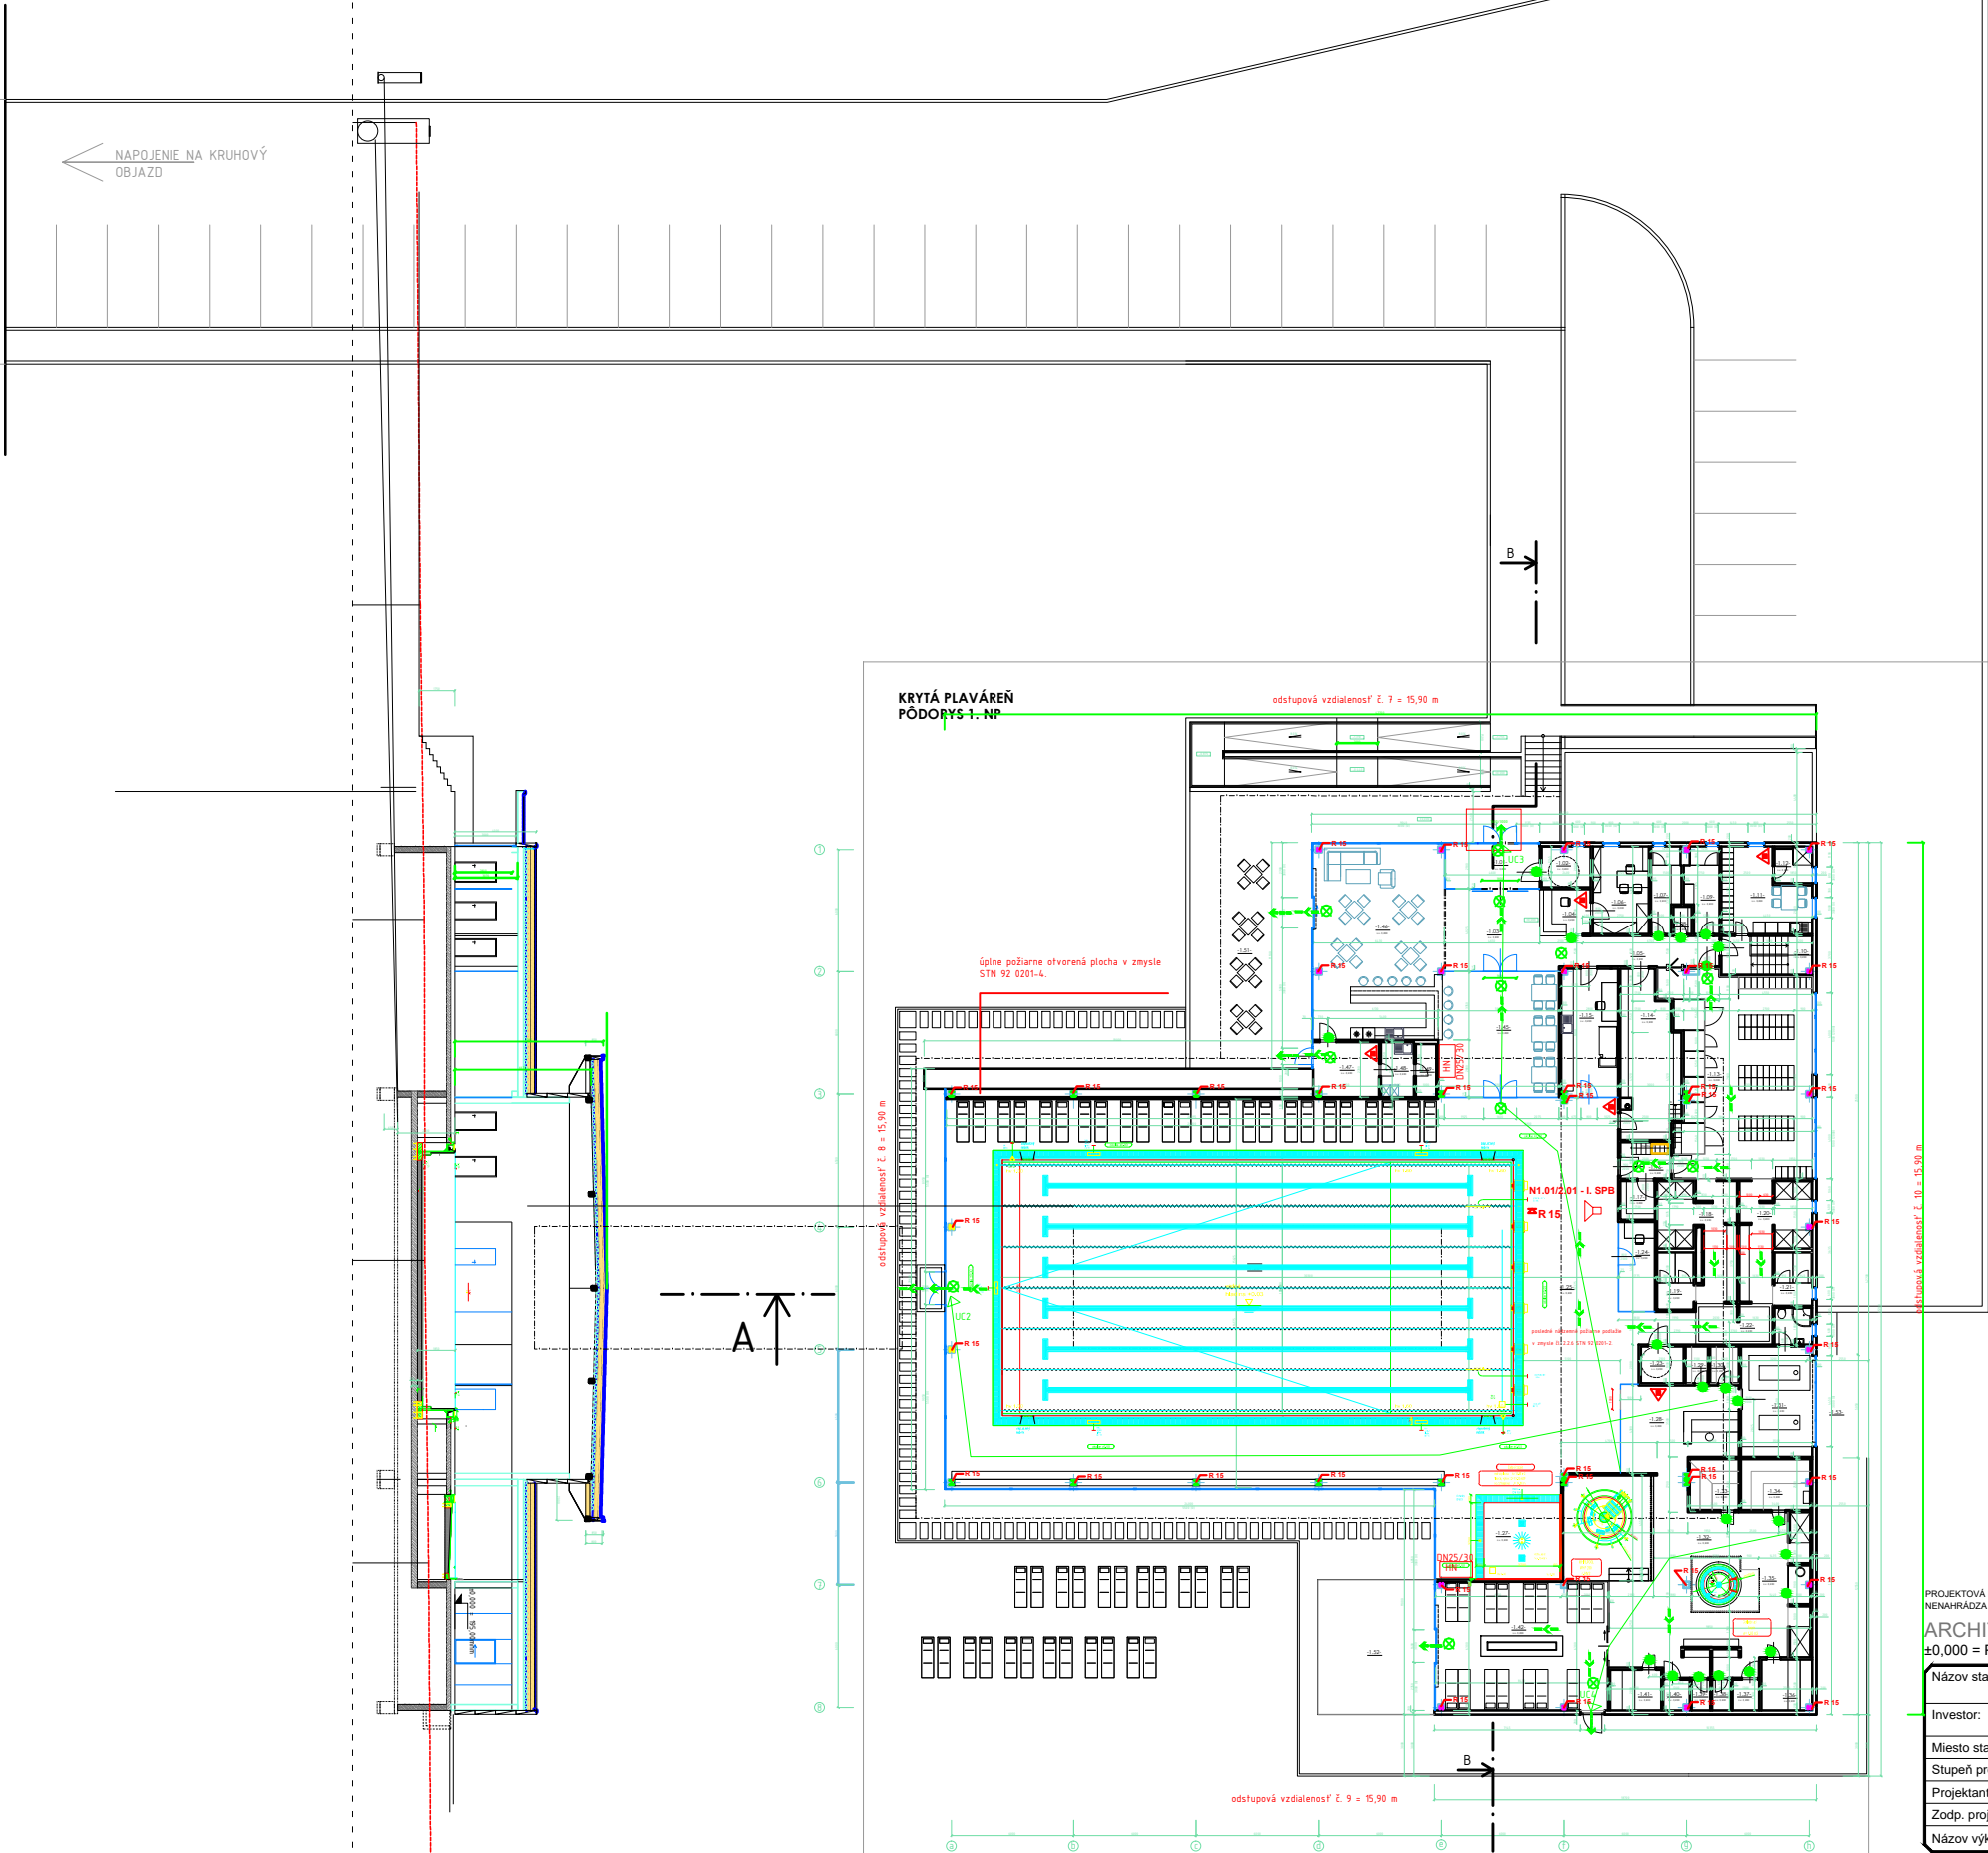

LEGENDA MIESTNOSTÍ																			

PROJEKTOVÁ DOKUMENTÁCIA JE SPRACOVANÁ V ROZSAHU PRE VYDANIE STAVEBNÉHO POVOLENIA
NEHAHRÁDZA REALIZAČNÚ, VÝROBNÚ A DIELENSKÚ DOKUMENTÁCIU PRE REALIZÁCIU STAVBY!

ARCHITEKTONICKO-STAVEBNÉ RIEŠENIE
±0,000 = PODLAHA 1. NP

Názov stavby: KRYTÁ PLAVÁREŇ, LUČENEC

Investor: Mesto Lučenec, Novohradská 1, Lučenec

Miesto stavby: Ulica športová, C-KN 6751/3

Stupeň projektu: Projekt pre vydanie územného rozhodnutia

Projektant: Ing. Szabolcs Szó,

Zodp. projektant: Ing. Peter Kúdeľ

Názov výkresu: Pôdorys 1.NP

Ing. Peter Kúdeľ
projekcia pozemných stavieb

Adresa: U. Rózsa c.3, 984 01, Lučenec
tel/fax: +421-47-4331670
e-mail: kude@kude.eu
http://www.kude.eu

Dátum: 12/2018

Mierka: 1:200

Formát: 2 x A4

Číslo výkresu: 3