


VÝKRES TVARU NADZEMNÉHO PODLAŽIA

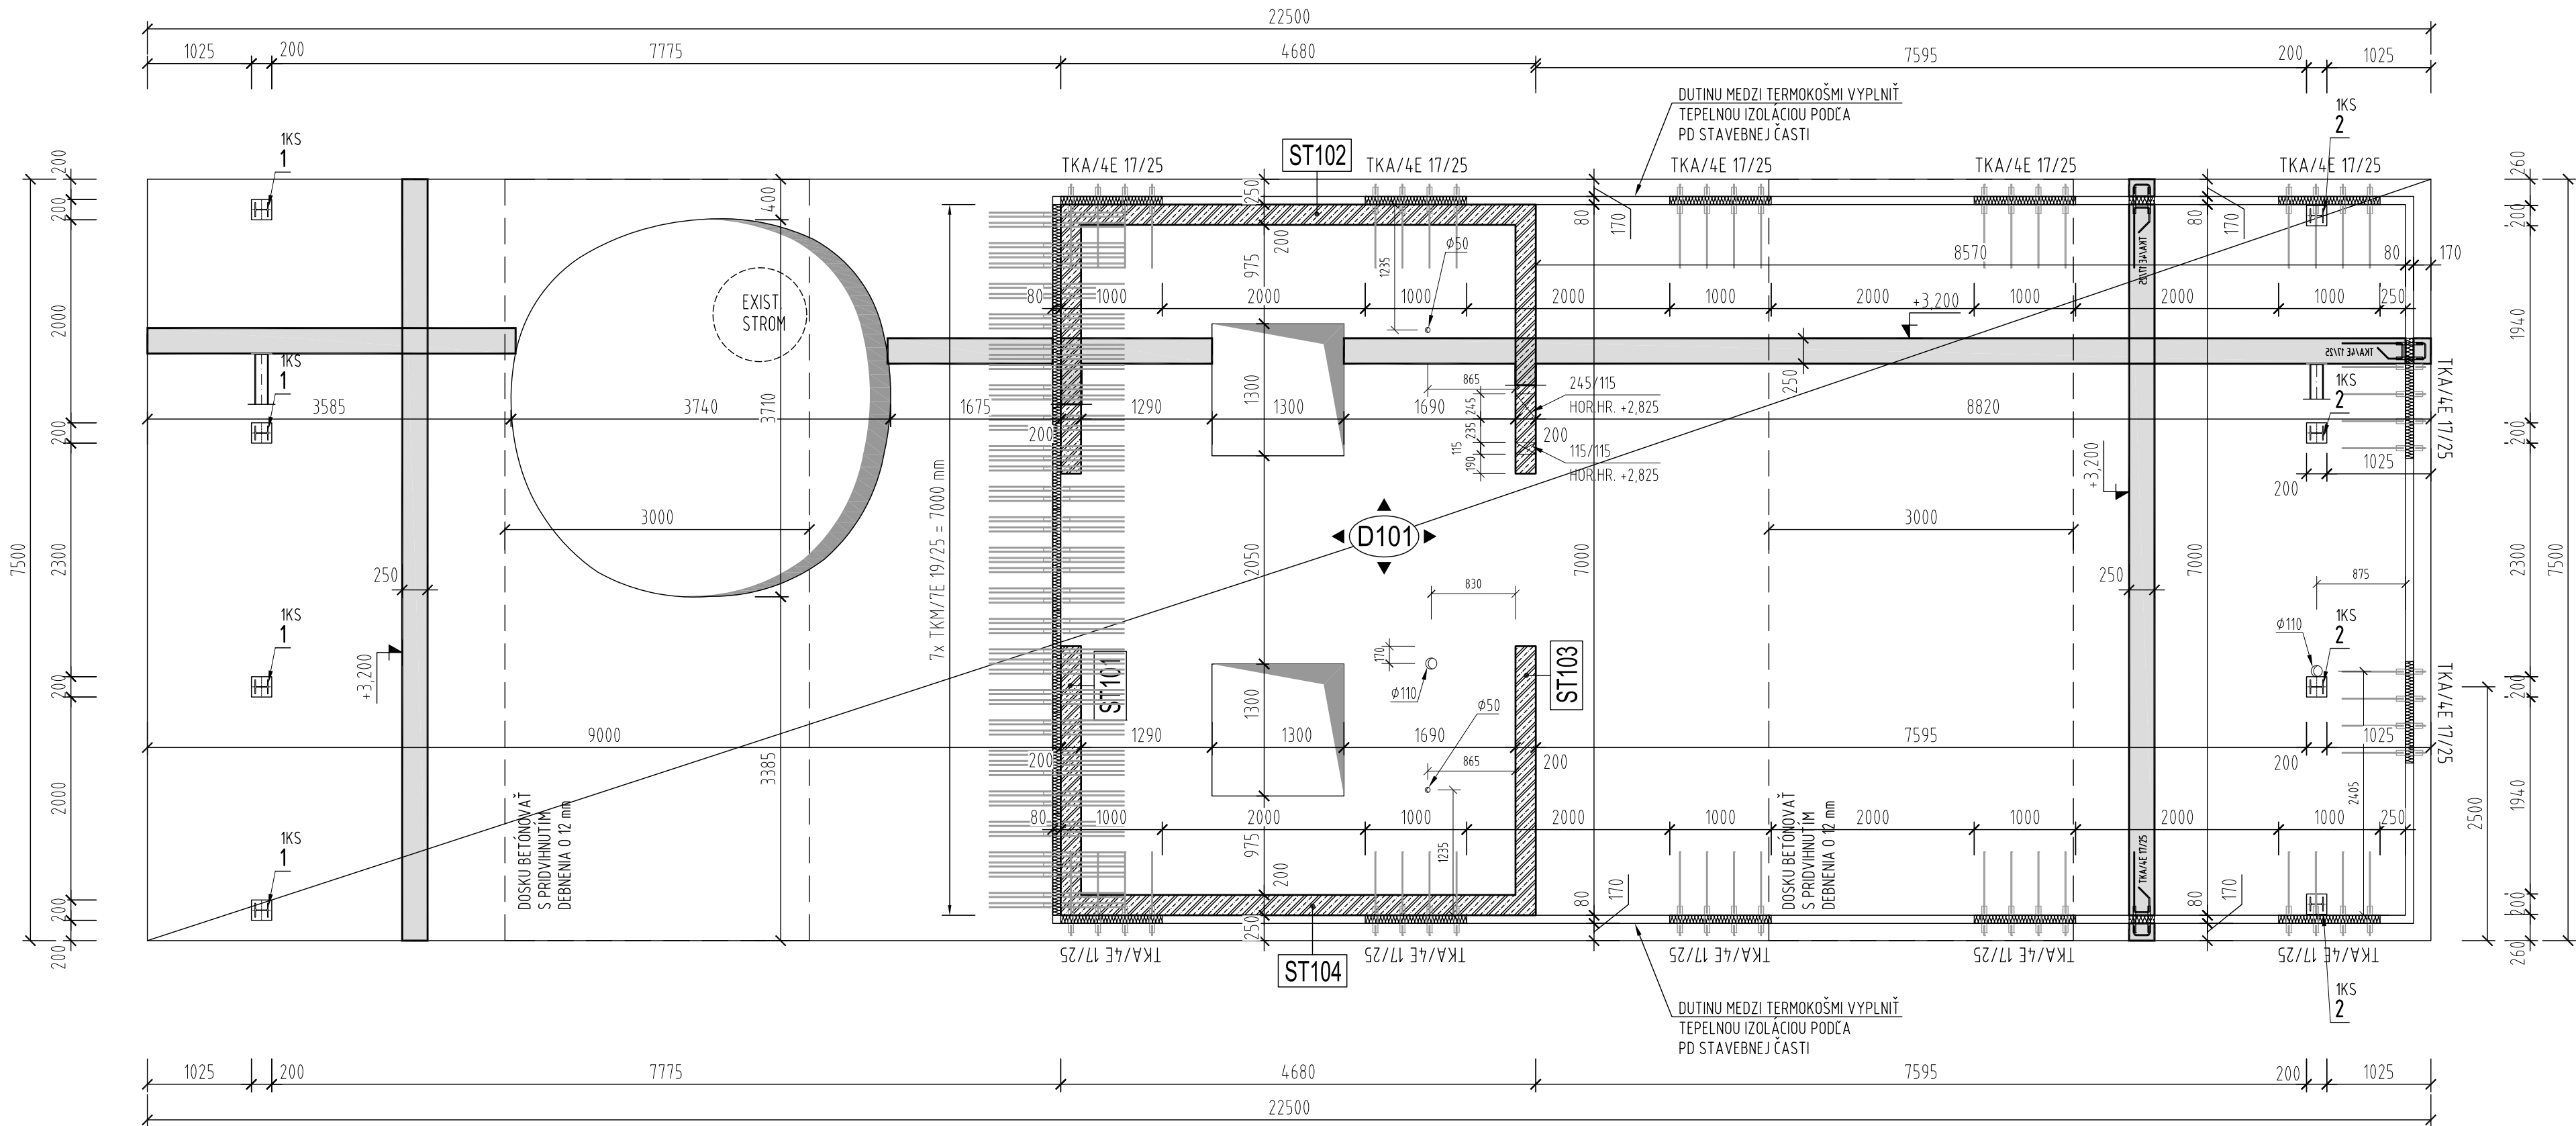

TERMOKOŠE "TKA/4E 17/25", DIMENZAČNÉ HODNOTY Mx = 5,0 kNm, Vy = 62,9 kN ... CELKOM 12 ks
TERMOKOŠE "TKM/7E 19/25", DIMENZAČNÉ HODNOTY Mx = 82,6 kNm, Vy = 79,8 kN ... CELKOM 7 ks

VÝKAZ OCELE

S235

OZN.	POPIS	kg/m kg/m2	DLŽKA (m) PLOCHA(m2)	HMOTNOSŤ kg/kus	POČET KUSOV	HMOTNOSŤ SPOLU (kg)
1	HEB140	33,70	3,390	114,24	4	456,97
2	HEB140	33,70	3,230	108,85	4	435,60
3	PLATŇA 200/200/10	15,70	-	3,14	16	50,24
HMOTNOSŤ SPOLU (kg)						942,61
+10 % ZVARY, STYKY, PREREZY (kg)						94,30
CELKOM (kg)						1 036,91

POZN.: OCECOVÉ PRVKY JE POTREBNÉ CHRÁNIŤ VHDNÝM SPÔSOBOM VOČI KORÓZII POČAS
CELEJ DOBY ŽIVOTNOSTI KONŠTRUKCIE

FINÁLNY VZHĽAD PVRCHU PRIZNANÝCH PRVKOV URČÍ ARCHITEKT

LEGENDA MATERIÁLOV

REZ PODRYS ŽELEZOBETÓN, BETÓN TRIEDY C30/37

BETÓN EN 206-1 - C30/37 - XC3,XF1 (SK) - CI0,4 - Dmax22 - S3
VÝSTUŽ B 500B

OCEĽ S235

REZIVO C24 (MAX. VLHKOSŤ PRI ZABUDOVANÍ 18%)

POZN.: STAVEBNÉ ÚPRAVY A PRESTUPY ŽELEZOBETÓNOVÝMI KONŠTRUKCIAMI KONFRONTOVAŤ
S PROJEKTOVOU DOKUMENTÁCIOU STAVEBNEJ ČASTI, RESP. PROFESÍI.

REALIZAČNÝ PROJEKT NENAHRÁDZA DOĐÁVATEĽSKÚ DOKUMENTÁCIU !

ROZMERY KONTROLOVAŤ NA STAVBE !!!

NÁZOV STAVBY		LTC - LEOPOLDOVSKÝ TENISOVÝ KLUB GUČMANOVA ULICA, 920 41 LEOPOLDOV, PARC.Č. 494/1, KATASTRÁLNE ÚZEMIE: LEOPOLDOV																										
STUPEŇ DOKUMENTÁCIE		PROJEKT STAVBY																										
OBJEDNÁVATEĽ		MESTO LEOPOLDOV, HLOHOVSKÁ CESTA 104/2, 920 41 LEOPOLDOV																										
PROFESIA		STATIKA				<div></div>																						
SPRACOVATEĽ		<div><div></div><div>Stanislav KYSEL, s.r.o. Ovručská 10 831 02 Bratislava e-mail: kysel@kysel.net</div></div>																										
ZODPOVEDNÝ PROJEKTANT		ING. KATARÍNA KYSELOVÁ																										
VYPRACOVALA		ING. KATARÍNA KYSELOVÁ																										
NÁZOV VÝKRESU		VÝKRES TVARU NADZEMNÉHO PODLAŽIA						MIERKA		1:50																		
								FORMÁT		4 x A4																		
								DÁTUM		04/2019																		
ČÍSLO VÝKRESU		L	T	C		N	S			S	O	-	0	.		S	T	A	K	Y	S	0	0	3	R	0	0	.