LEGENDA MIESTNOSTI

ČÍS.	NÁZOV MIESTNOSTI	PLOCHA /M 2/
001	VSTUPNÁ HALA	11,00
002	SCHODISKO	4,60
003	ŠATŇA MUŽI	8,60
004	SPRCHA MUŽI	3,00
005	UMÝVARKA MUŽI	1,15
006	WC MUŽI	1,15
007	ŠATŇA ŽENY	11,50
008	SPRCHA ŽENY	3,20
009	WC ŽENY+PREBAĽOVACÍ K	4,10
010	FITTNES CVIČEBŇA	36,90
011	FITTNES CVIČEBŇA	68,90
012	FITTNES CVIČEBŇA	16,00
013	SKLAD ŠPORT.NÁRADIA	18,45
014	WC IMOBILNÍ	4,30
015	TRÉNER	5,10
016	UPRATOVAČKA	3,25

PODORYS 1.PODZEMNÉHO PODLAŽIA - NAVRHOVANÝ STAV M = 1:100

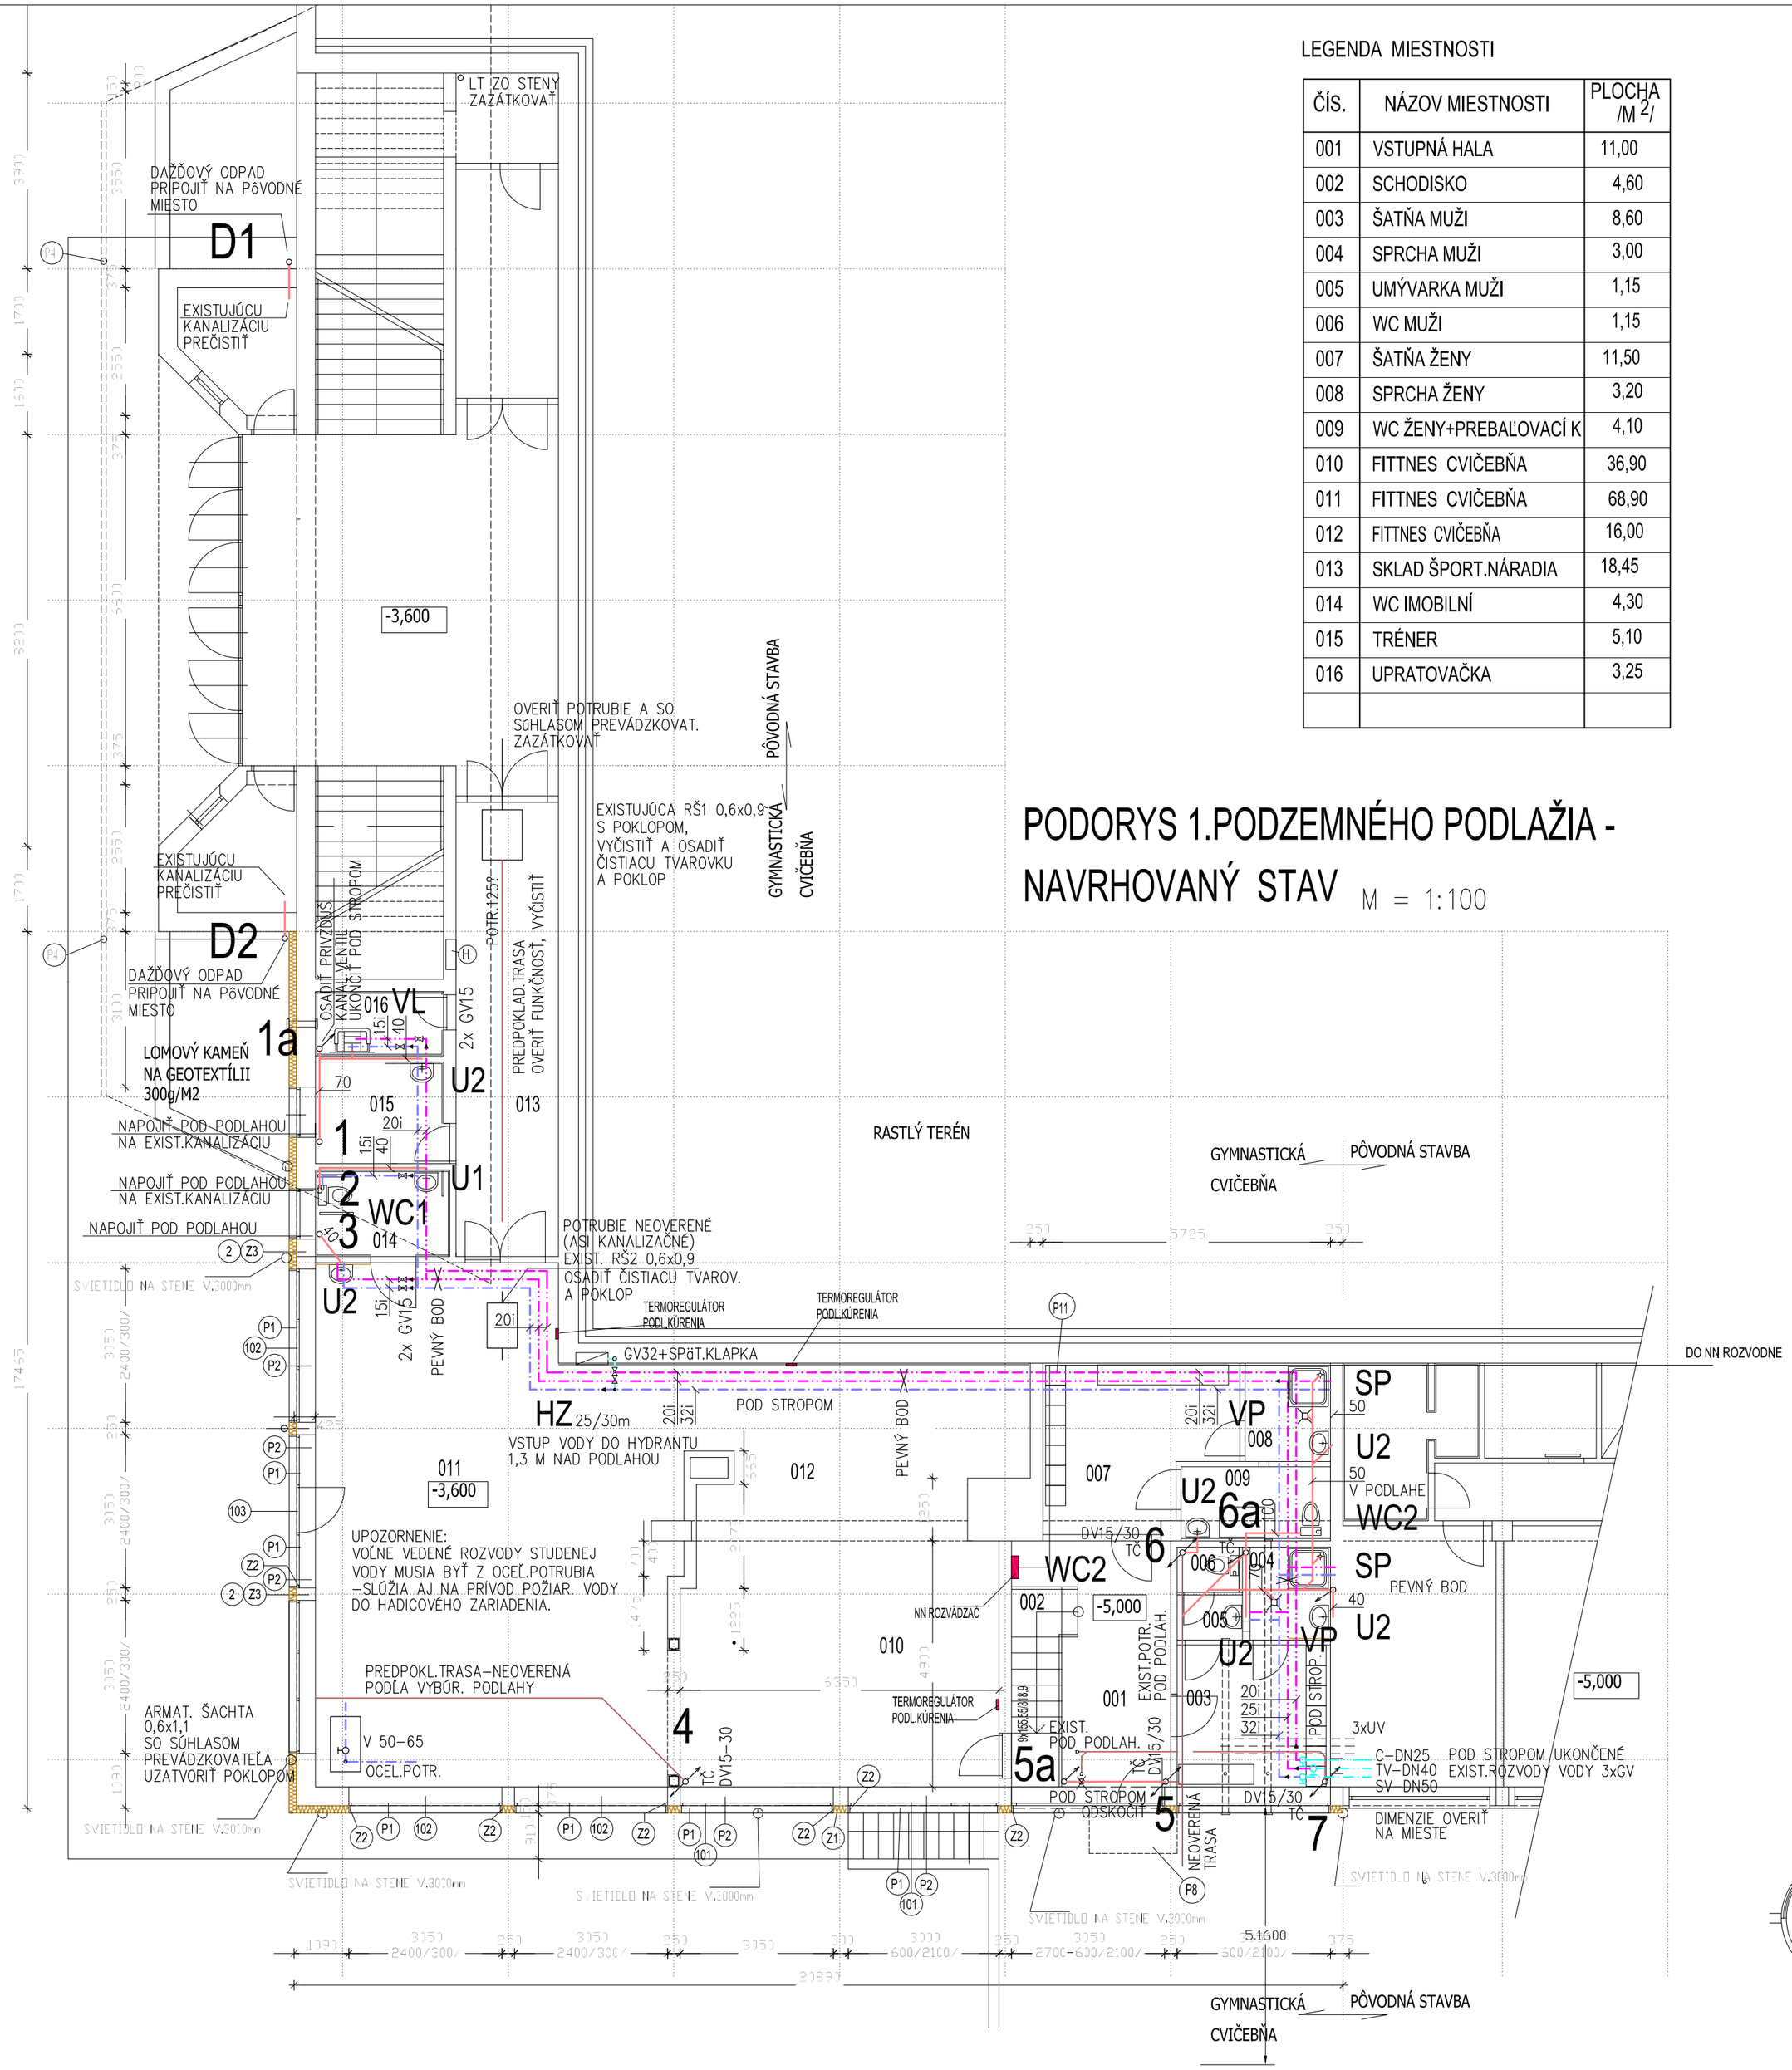

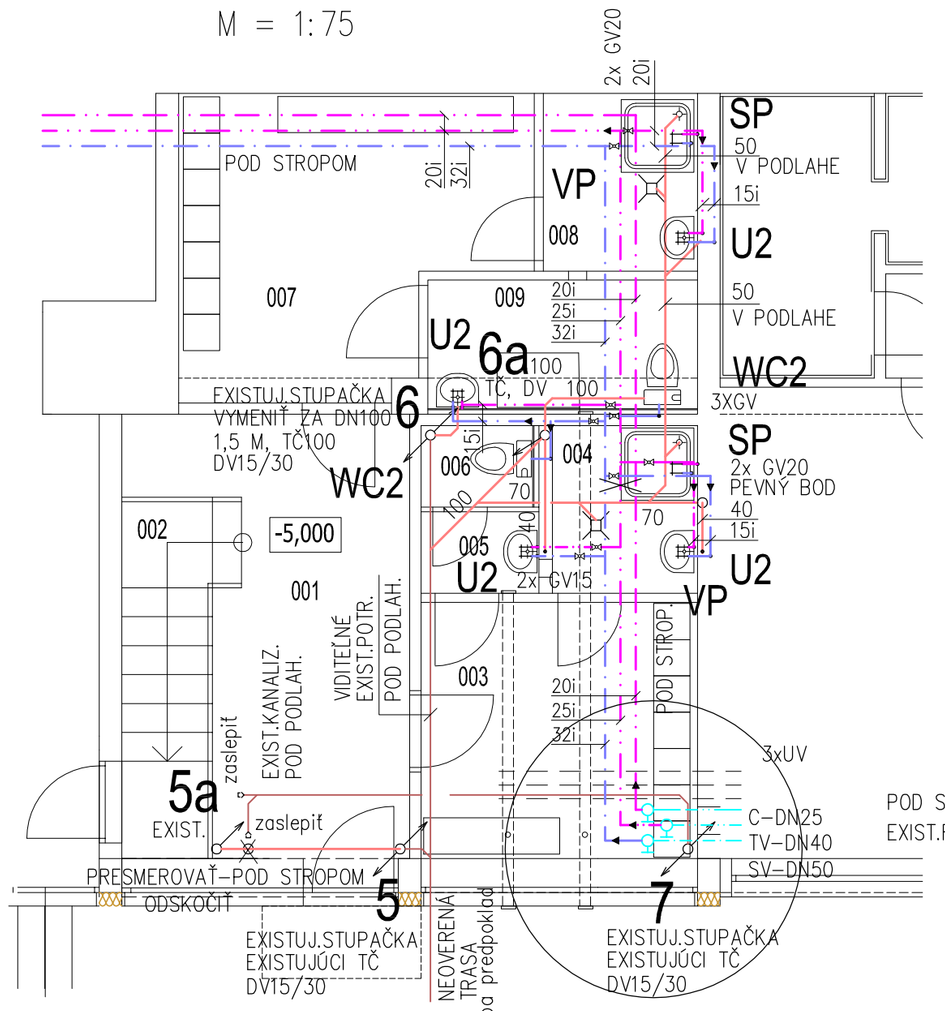

EXISTUJÚCE MIESTO NAPOJENIA

M.Č. 003

POZNÁMKY

1. EXISTUJÚCI STAV 1.PP OVERENÝ NA STAVBE, V RÁMCI DOSTUPNÝCH MOŽNOSTÍ PROJEKTANTA.
2. NOVONAVRHOVANÉ ZARIAĎOVACIE PREDMETY SA NAPOJA NA EXISTUJÚCE ROZVODY. STAVBA NEPREDPOKLADÁ ZÁSAH DO PRÍPOJOK MIMO OBJEKTU.
3. ROZVODY VODY SA NAPOJA V M.Č.003 POD STROPOM, KDE SÚ EXISTUJÚCE ROZVODY UKONČENÉ GUĽOVÝMI VENTILMI.
4. PRIPOJENIE NA KANALIZÁCIU BUDE NA EXISTUJÚCE STUPAČKY A KANALIZAČNÉ VÝVODY. CELKOVE – VNÚTORNÚ KANALIZÁCIU FYZICKY PREVERIŤ JEJ FUNKČNOSŤ A SMER TOKU. TOTO PRI OBHLIADKE NEBOLO MOŽNÉ.
5. PRI VÝSTAVBE KOORDINOVAŤ RPZVODY ZT S EXISTUJÚCIMI ROZVODMI ÚV.
6. PRE TENTO PROJEKT JE NOVÉ OZNAČENIE STUPAČIEK, OPROTI EXISTUJÚCEMU STAVU.

± 0,00 = 397,00

AUTOR PROJEKTU :	Ing. arch. Ján KATUŠČÁK	Ing. Soňa LENGYELOVÁ autorizovaný stav. inžinier - Technické, technologické a energet.vybavenie budov 0678 * I4 IČO: 51 458 241 lengyelova.sona@gmail.com
ZODP. PROJEKT. PROFESIE:	Ing. Soňa LENGYELOVÁ	
VYPRACOVAL :	Ing. Soňa LENGYELOVÁ	
INVESTOR :	MESTO KROMPACHY, NÁM. SLOBODY č.1, KROMPACHY	
STAVBA :	PRESTAVBA ROZOSTAVANÉHO ZIMNÉHO ŠTADIÓNA NA MULTIFUNKČNÉ ŠPORTOVO-KULTÚRNE ZARIADENIE SO.č.1-HLAVNÝ STAVEBNÝ OBJEKT-GYMNASTICKÁ CVIČEBŇA	**FORMÁT :** 6 A4 **DÁTUM :** 03/2021 **STUPEŇ :** PROJEKT STAVBY **MIERKA :** 1 : 100 **ARCHÍVNE ČÍSLO :**
OBSAH VÝKRESU :	PôDORYS 1.PP- navrhovaný stav	**PROFESIA:** 1 E1.3 - ZDRAVOTECHNIKA **ČÍSLO VÝKRESU:** **ZT-02**