



PÜDORYS

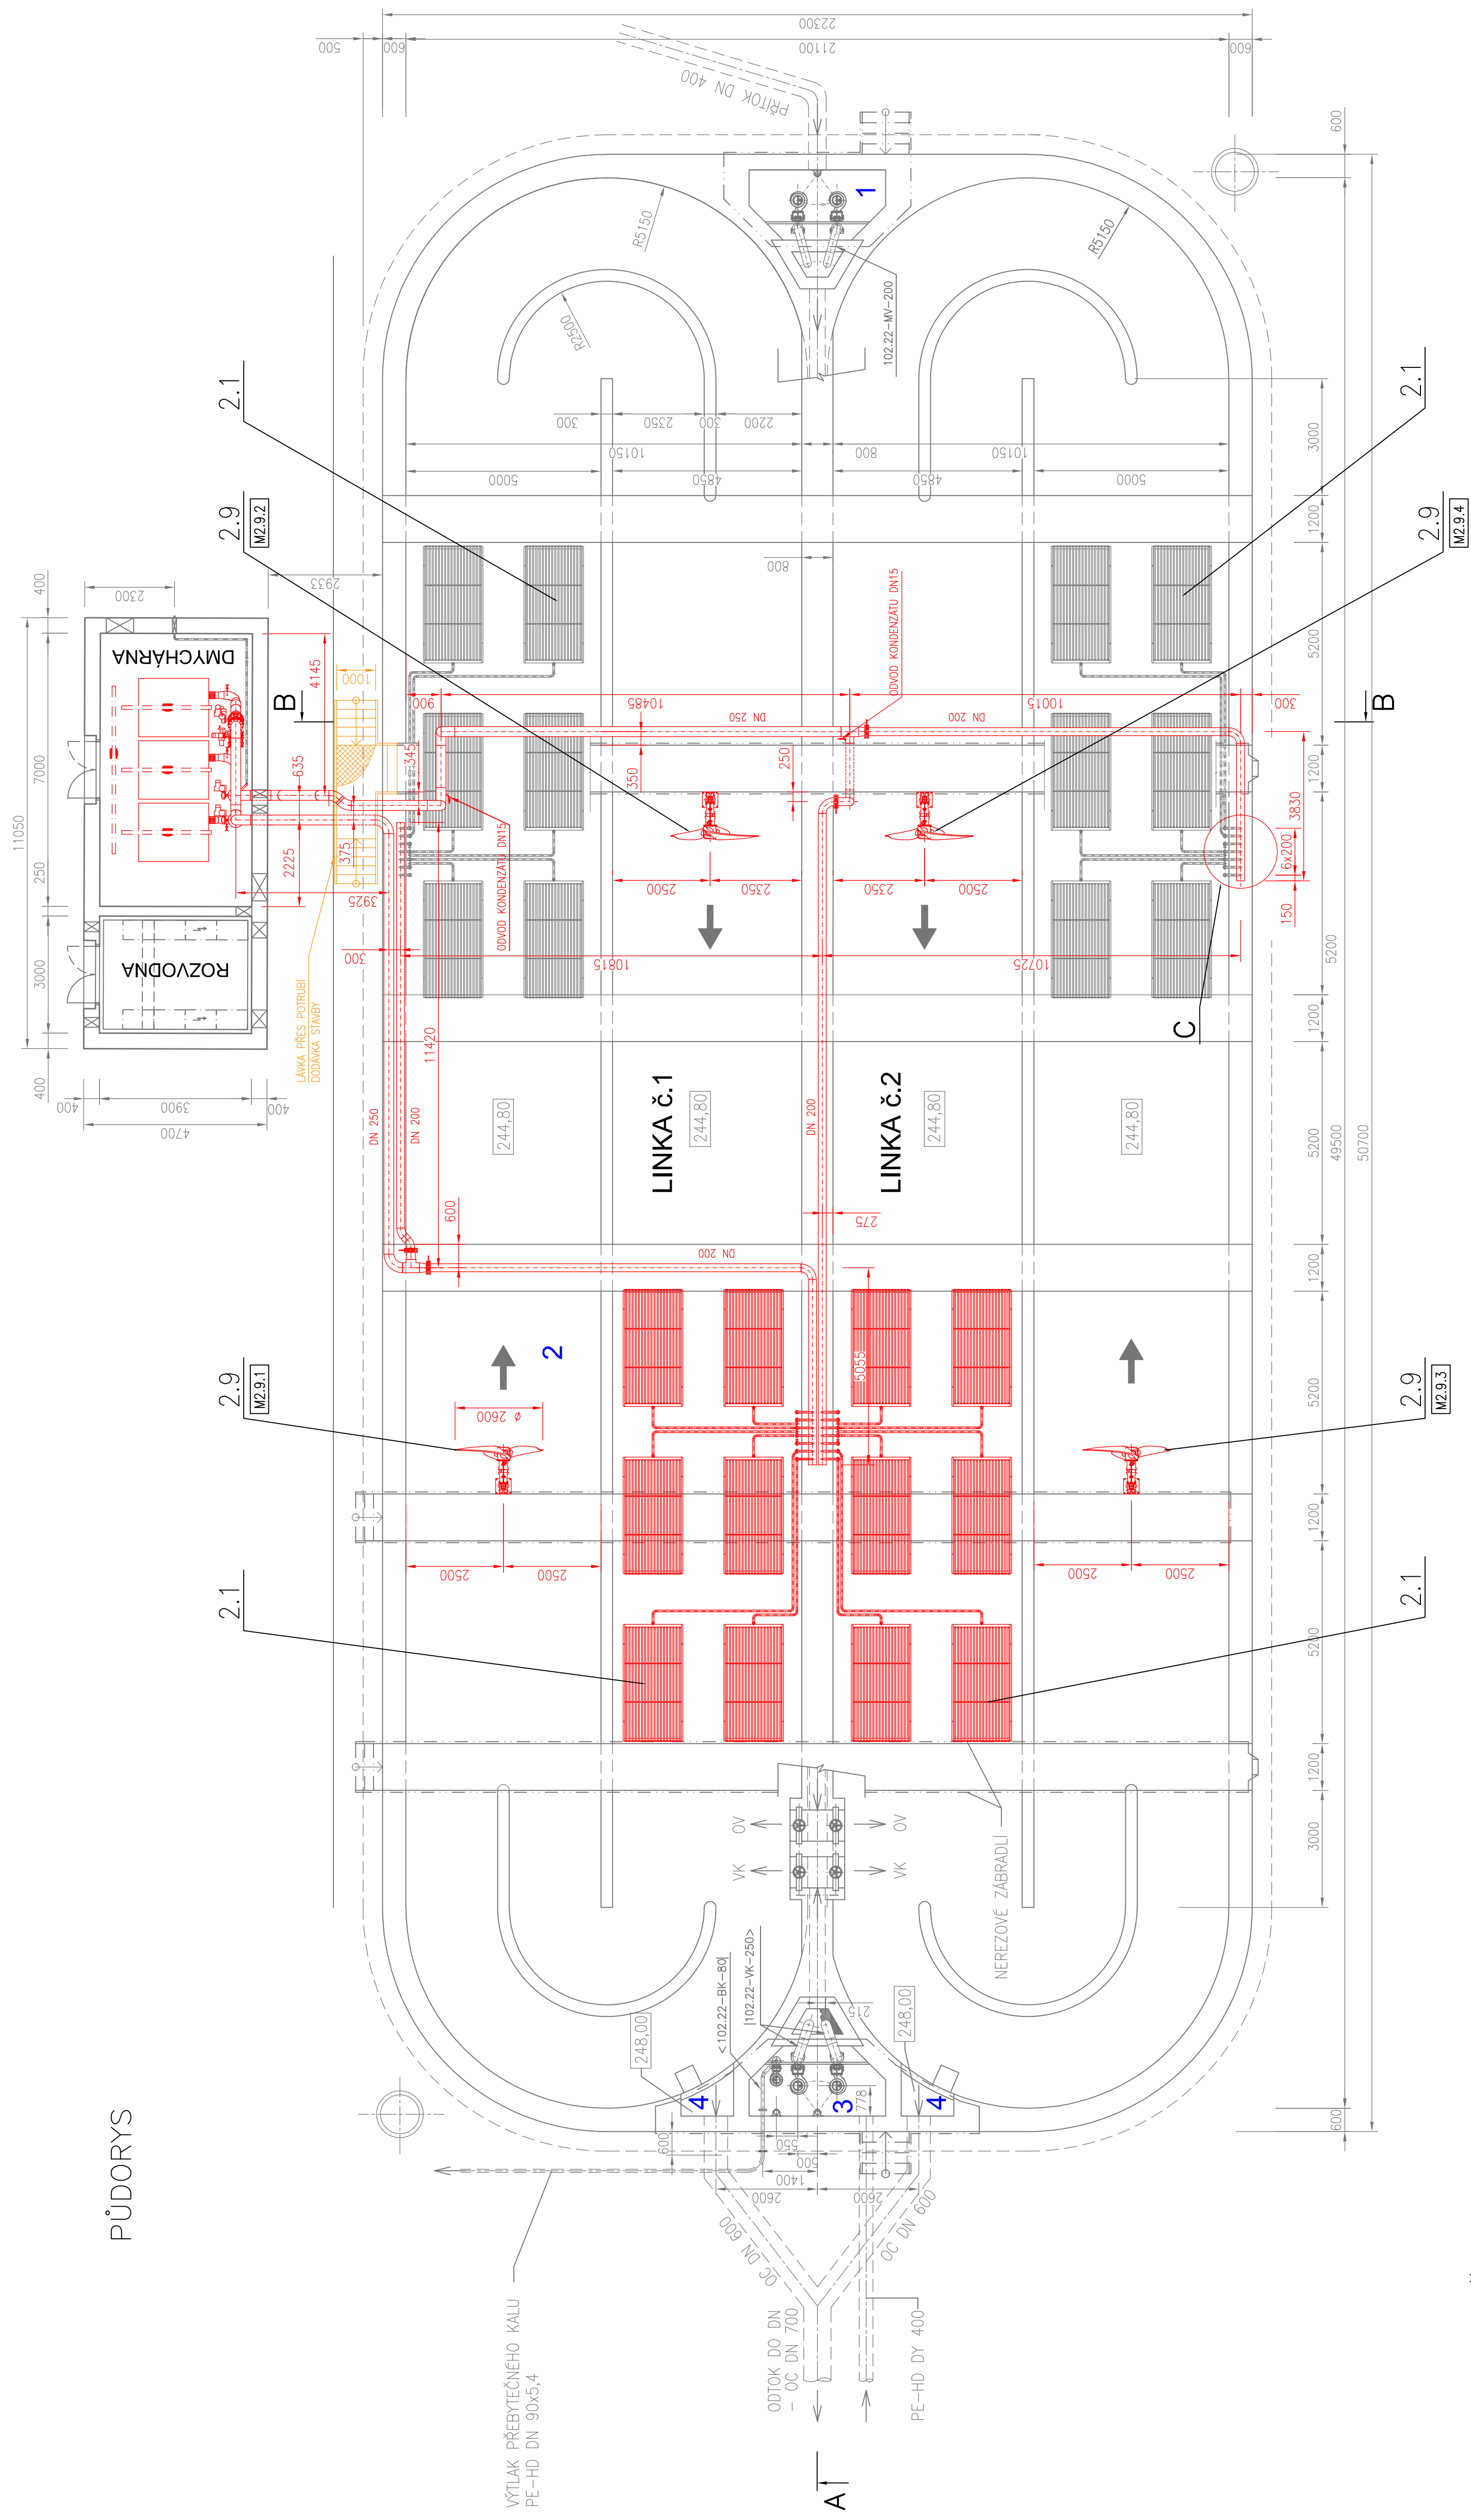


BIB - REZ

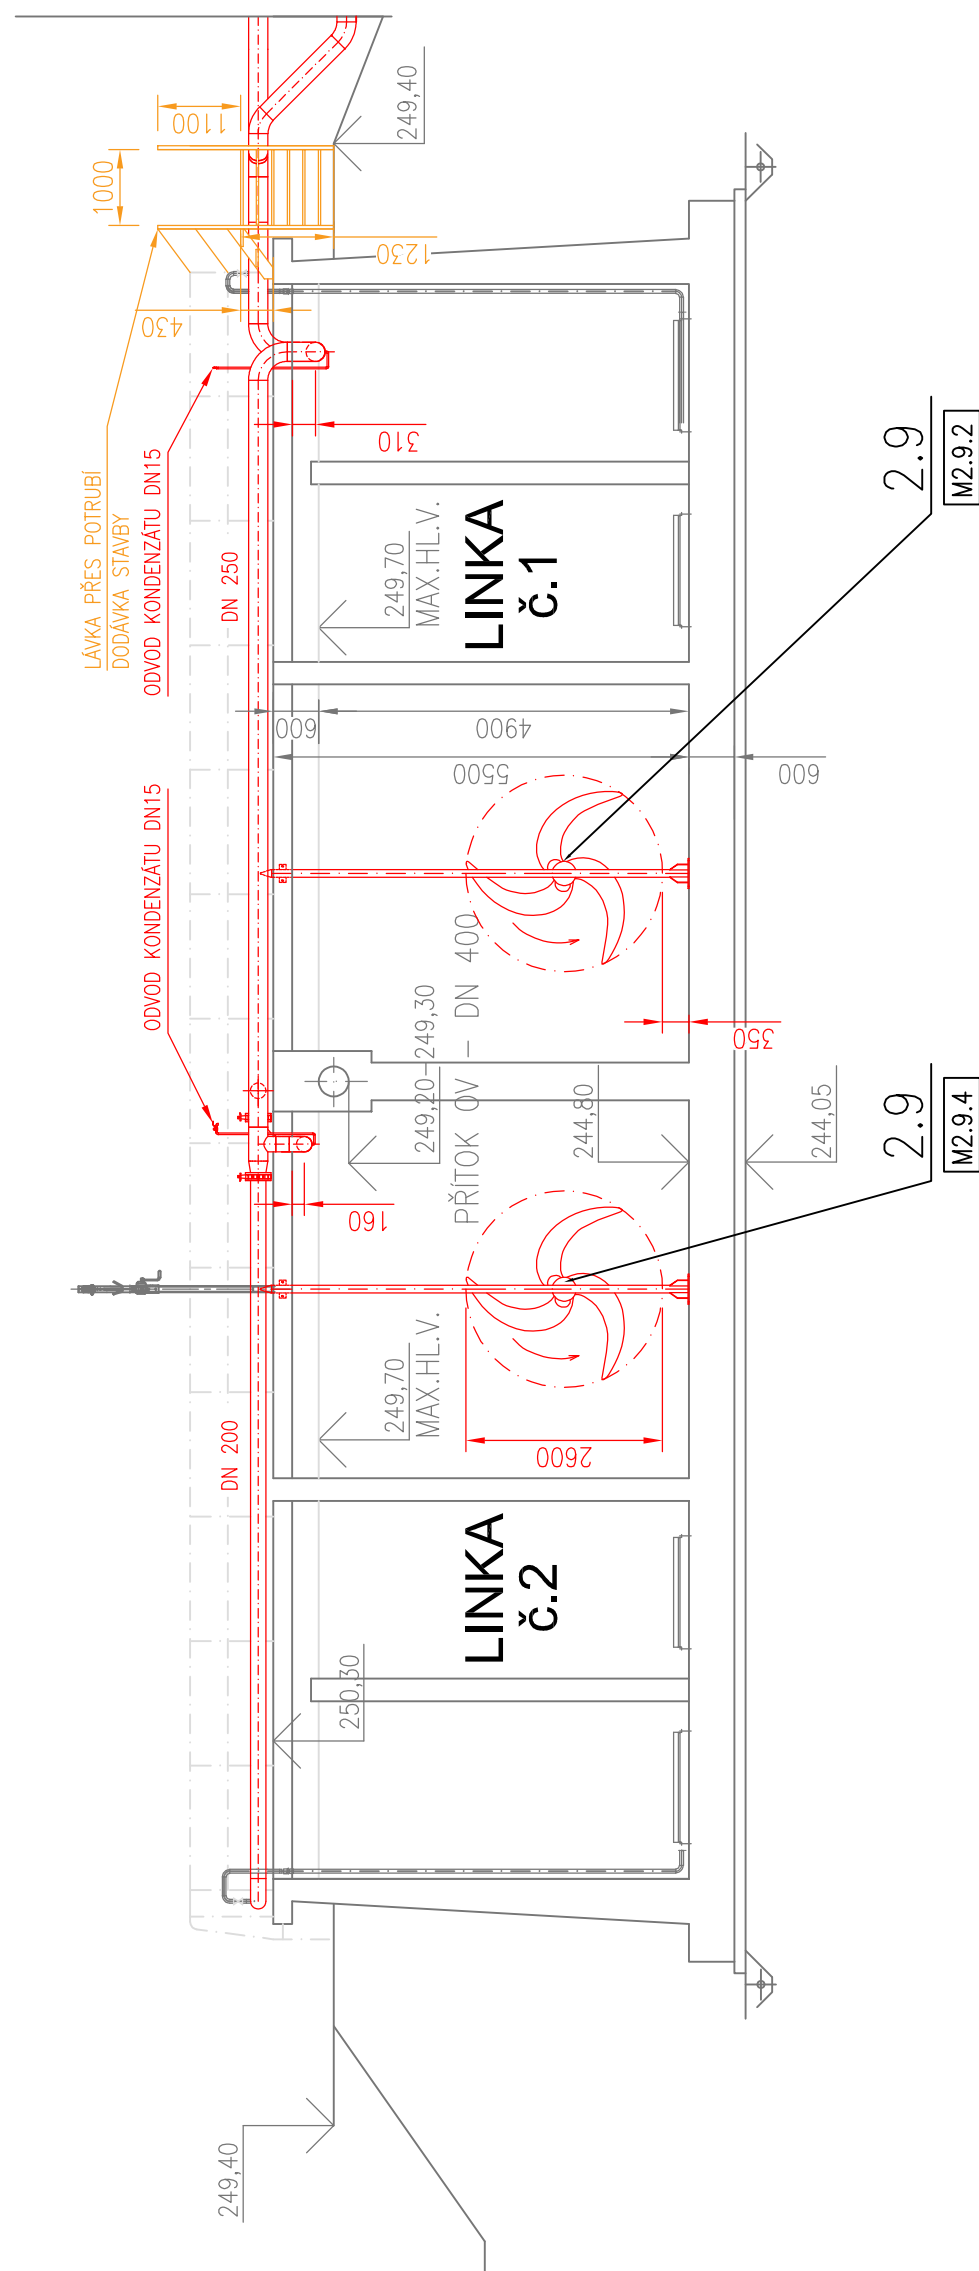

LEGENDA:

- 1 ČERPACI STANICE OV
- 2 AKTIVACE
- 3 ČERPACI STANICE KALU
- 4 ODTOKOVÁ ŠACHTA


— STAVBA A TECHNOLOGIE – STÁVAJÍCÍ
— TECHNOLOGICKÉ ZAŘÍZENÍ – NOVÉ
— DODÁVKA STAVBY

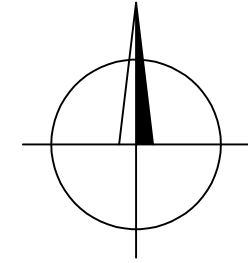

VÝŠKOVÝ SYSTÉM BpV

ŘEZ A - A

DETAIL C
M 1:20

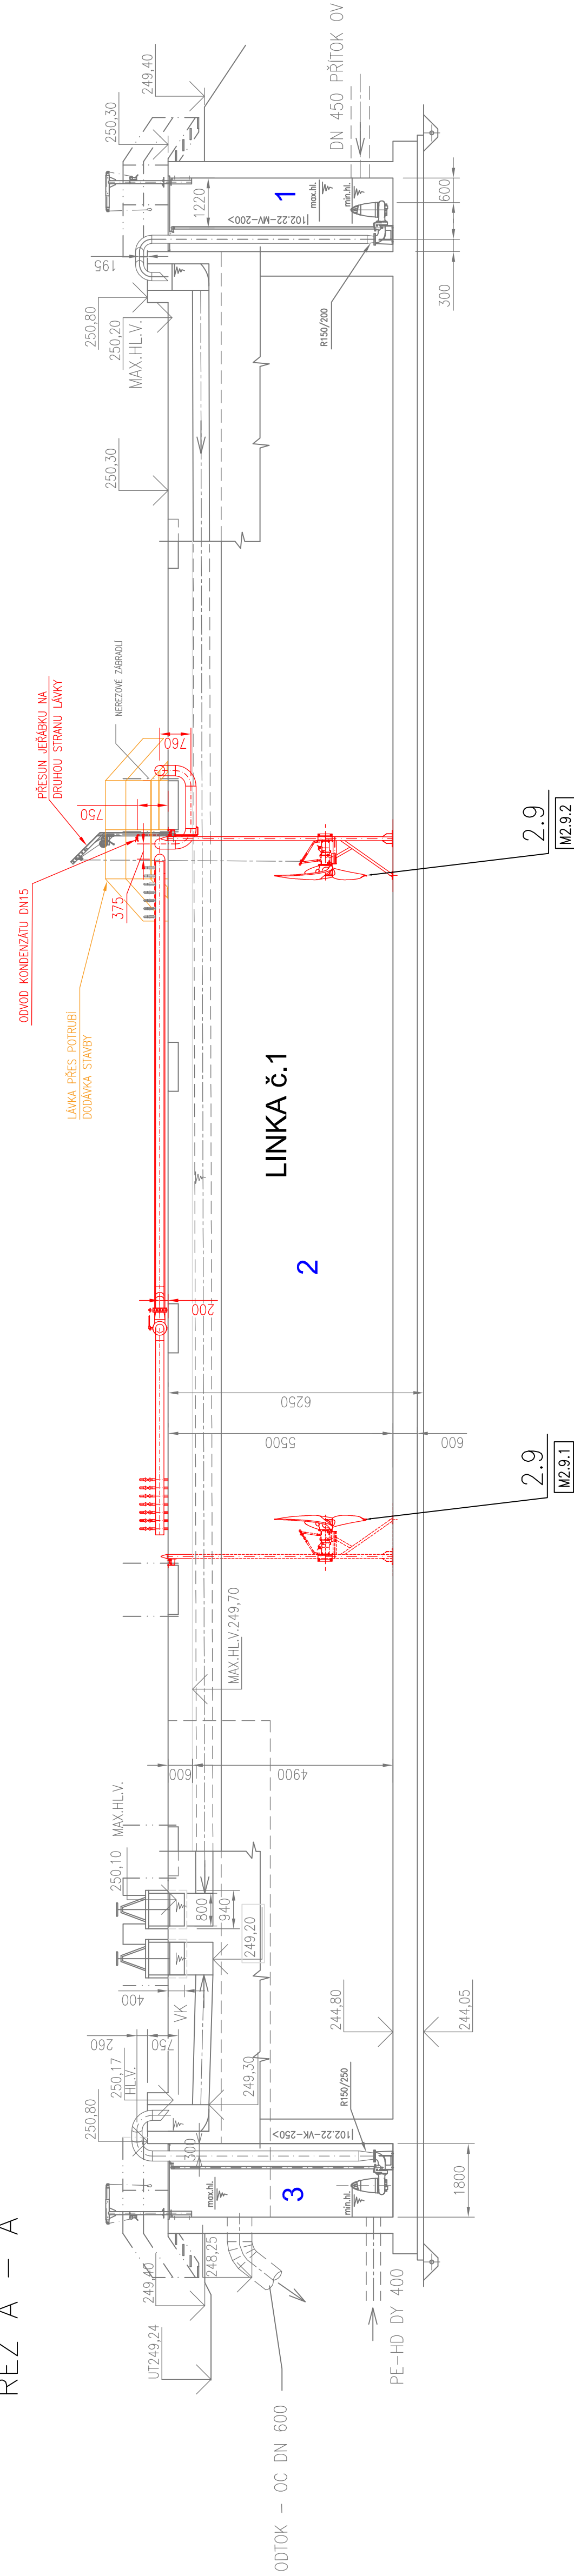

INTENZIFIKACE ČOV ŠTERNBERK

D - Dokumentace objektů a technických a technologických zařízení
D.2 - Dokumentace technických a technologických zařízení
D.2.1 - PS 01 BIOLOGICKÉ ČIŠTĚNÍ
D.2.1.3 - PS 01.2 AKTIVAČNÍ NÁDRŽ

Priloha	Číslo přílohy D.2.1.3.1	Revize 0
---------	----------------------------	-------------