


ROZVINUTÝ ČELNÍ POHLED


ÚSEK Č.3

ÚSEK Č.2


ÚSEK Č.1

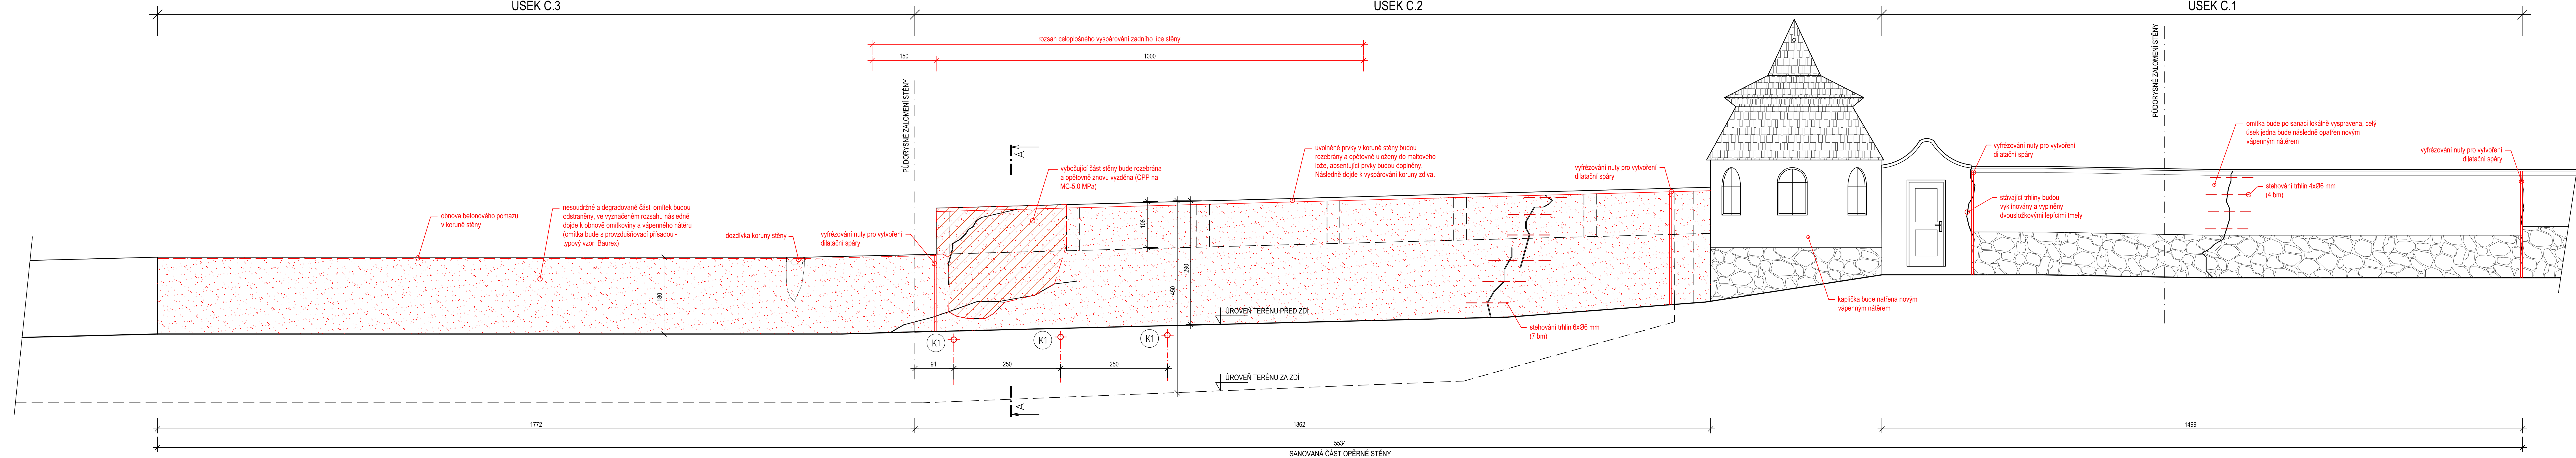

ŘEZ A-A

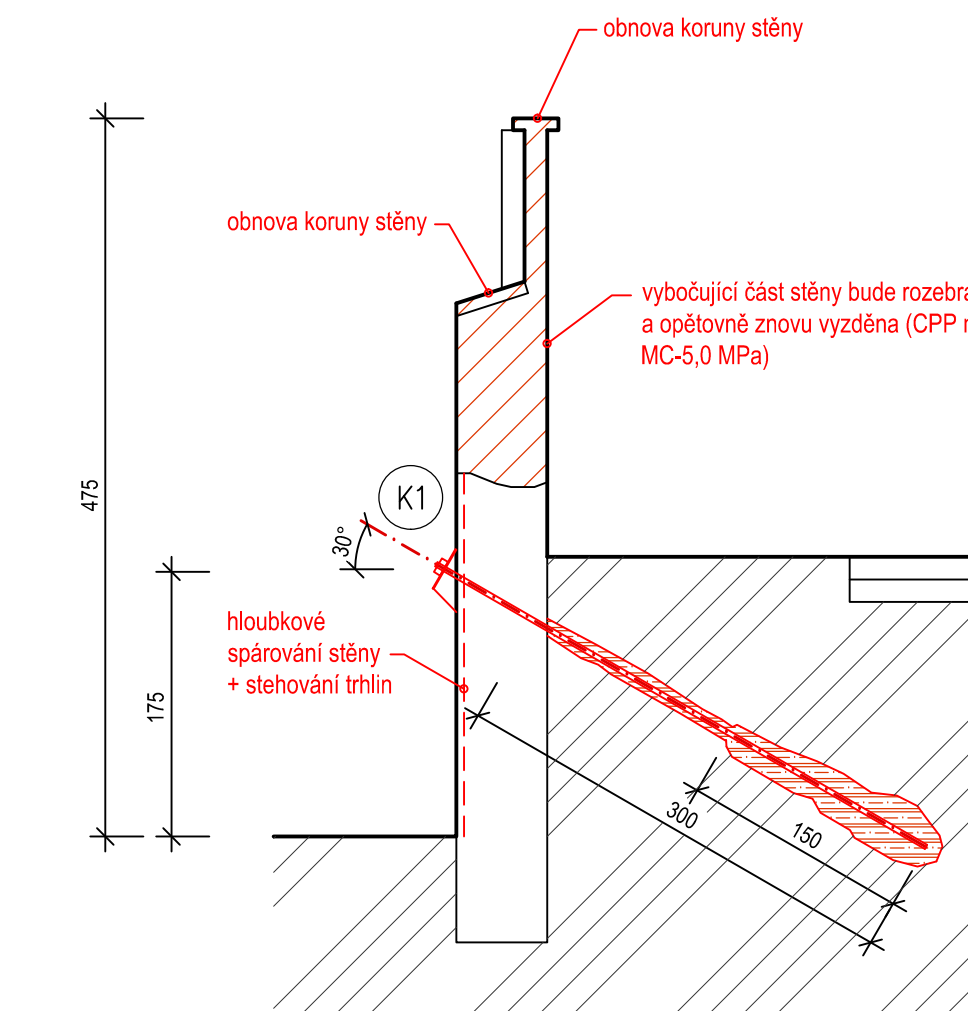

Pohledy na kritický prostor v místě řezu A-A (na zadní líc stěny)

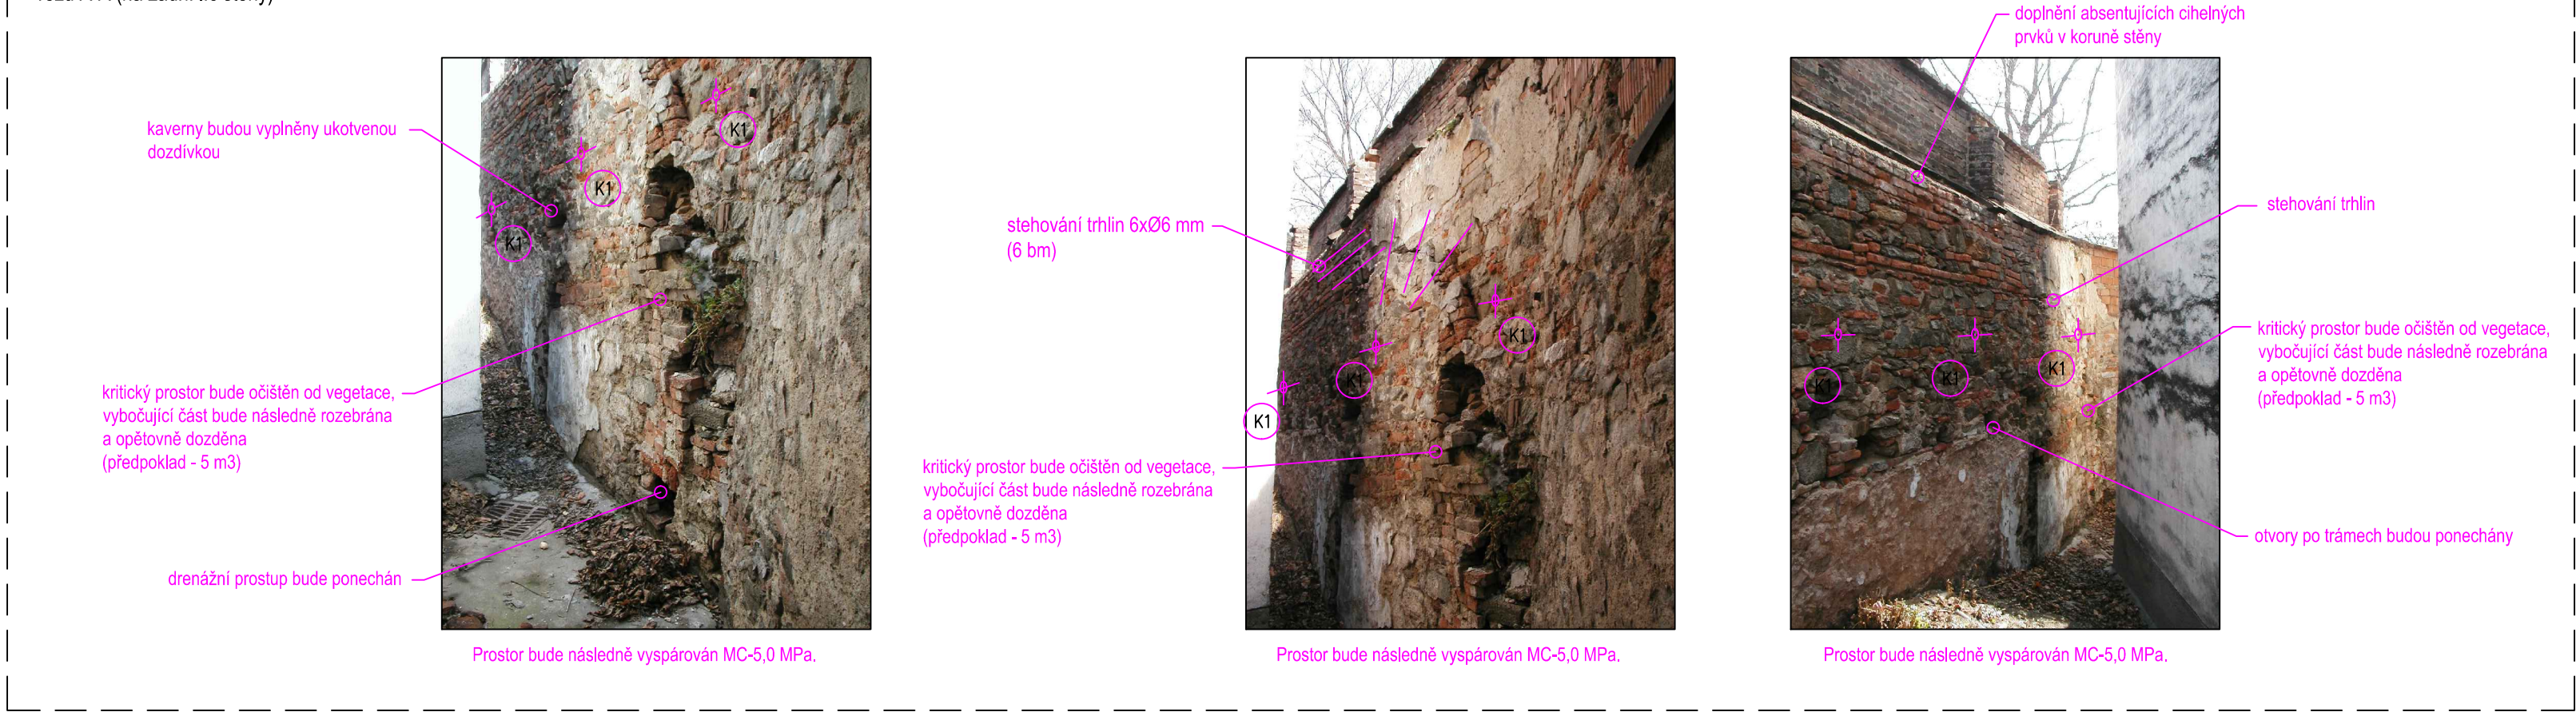

K1 TYČOVÁ KOTVA R-25N S R ZÁVÍTEM, AKTIVAČNÍ MATICÍ A KLÍNOVOU PODLOŽKOU, KŘEŇ BUDE PROINJEKTOVÁN CEM. ZÁLIVKOU C20/25, vrt Ø50 mm - SE SKRYTÝM ZHLAVÍM (volené plechem P-12 300/300 mm)

Předpokládaná délka kotvy: 3,0 m
Délka proinjektovaného kofene velkého do horninového masivu: 1,50 m
Celkem: 3 ks.

LEGENDA:

- DOZDÍVKY - KAMENNÝ MATERIÁL NA MALTU O PEVNOSTI 5.0 MPa
- OBNOVA OMÁTKOVÝCH VRSTEV STĚNY
- STÁVAJÍCÍ ZACHOVANÉ ČÁSTI OPĚRNÉ STĚNY
- PRŮBĚH SKALNÍHO (HORNINOVÉHO) MASIVU
- ROSTLÝ TERÉN

BETON C20/25, XC2
OCEĽ S235

projekt, Stavocentrum, Dobšická 12, Znojmo, tel. 515 244139				
Projektant	Vypracoval	Č. osvědčení	Stupeň PD:	projekt
Ing. Čeleda	Ing. Holoubek	2568/92	Místo:	Znojmo
STATICKÁ SANACE OHRADNÍCH A OPĚRNÝCH ZDÍ			Zakázka č.:	
v Městském parku - Dolním parku, parc.č. 1536/1 v k.ú. Znojmo-město			Datum:	VI / 2020
Investor:	Město Znojmo, Obroková 1/12, 66902 Znojmo	Měřička:	Č. výkresu:	
Obsah:	NÁVRH SANACE	1:50	02	