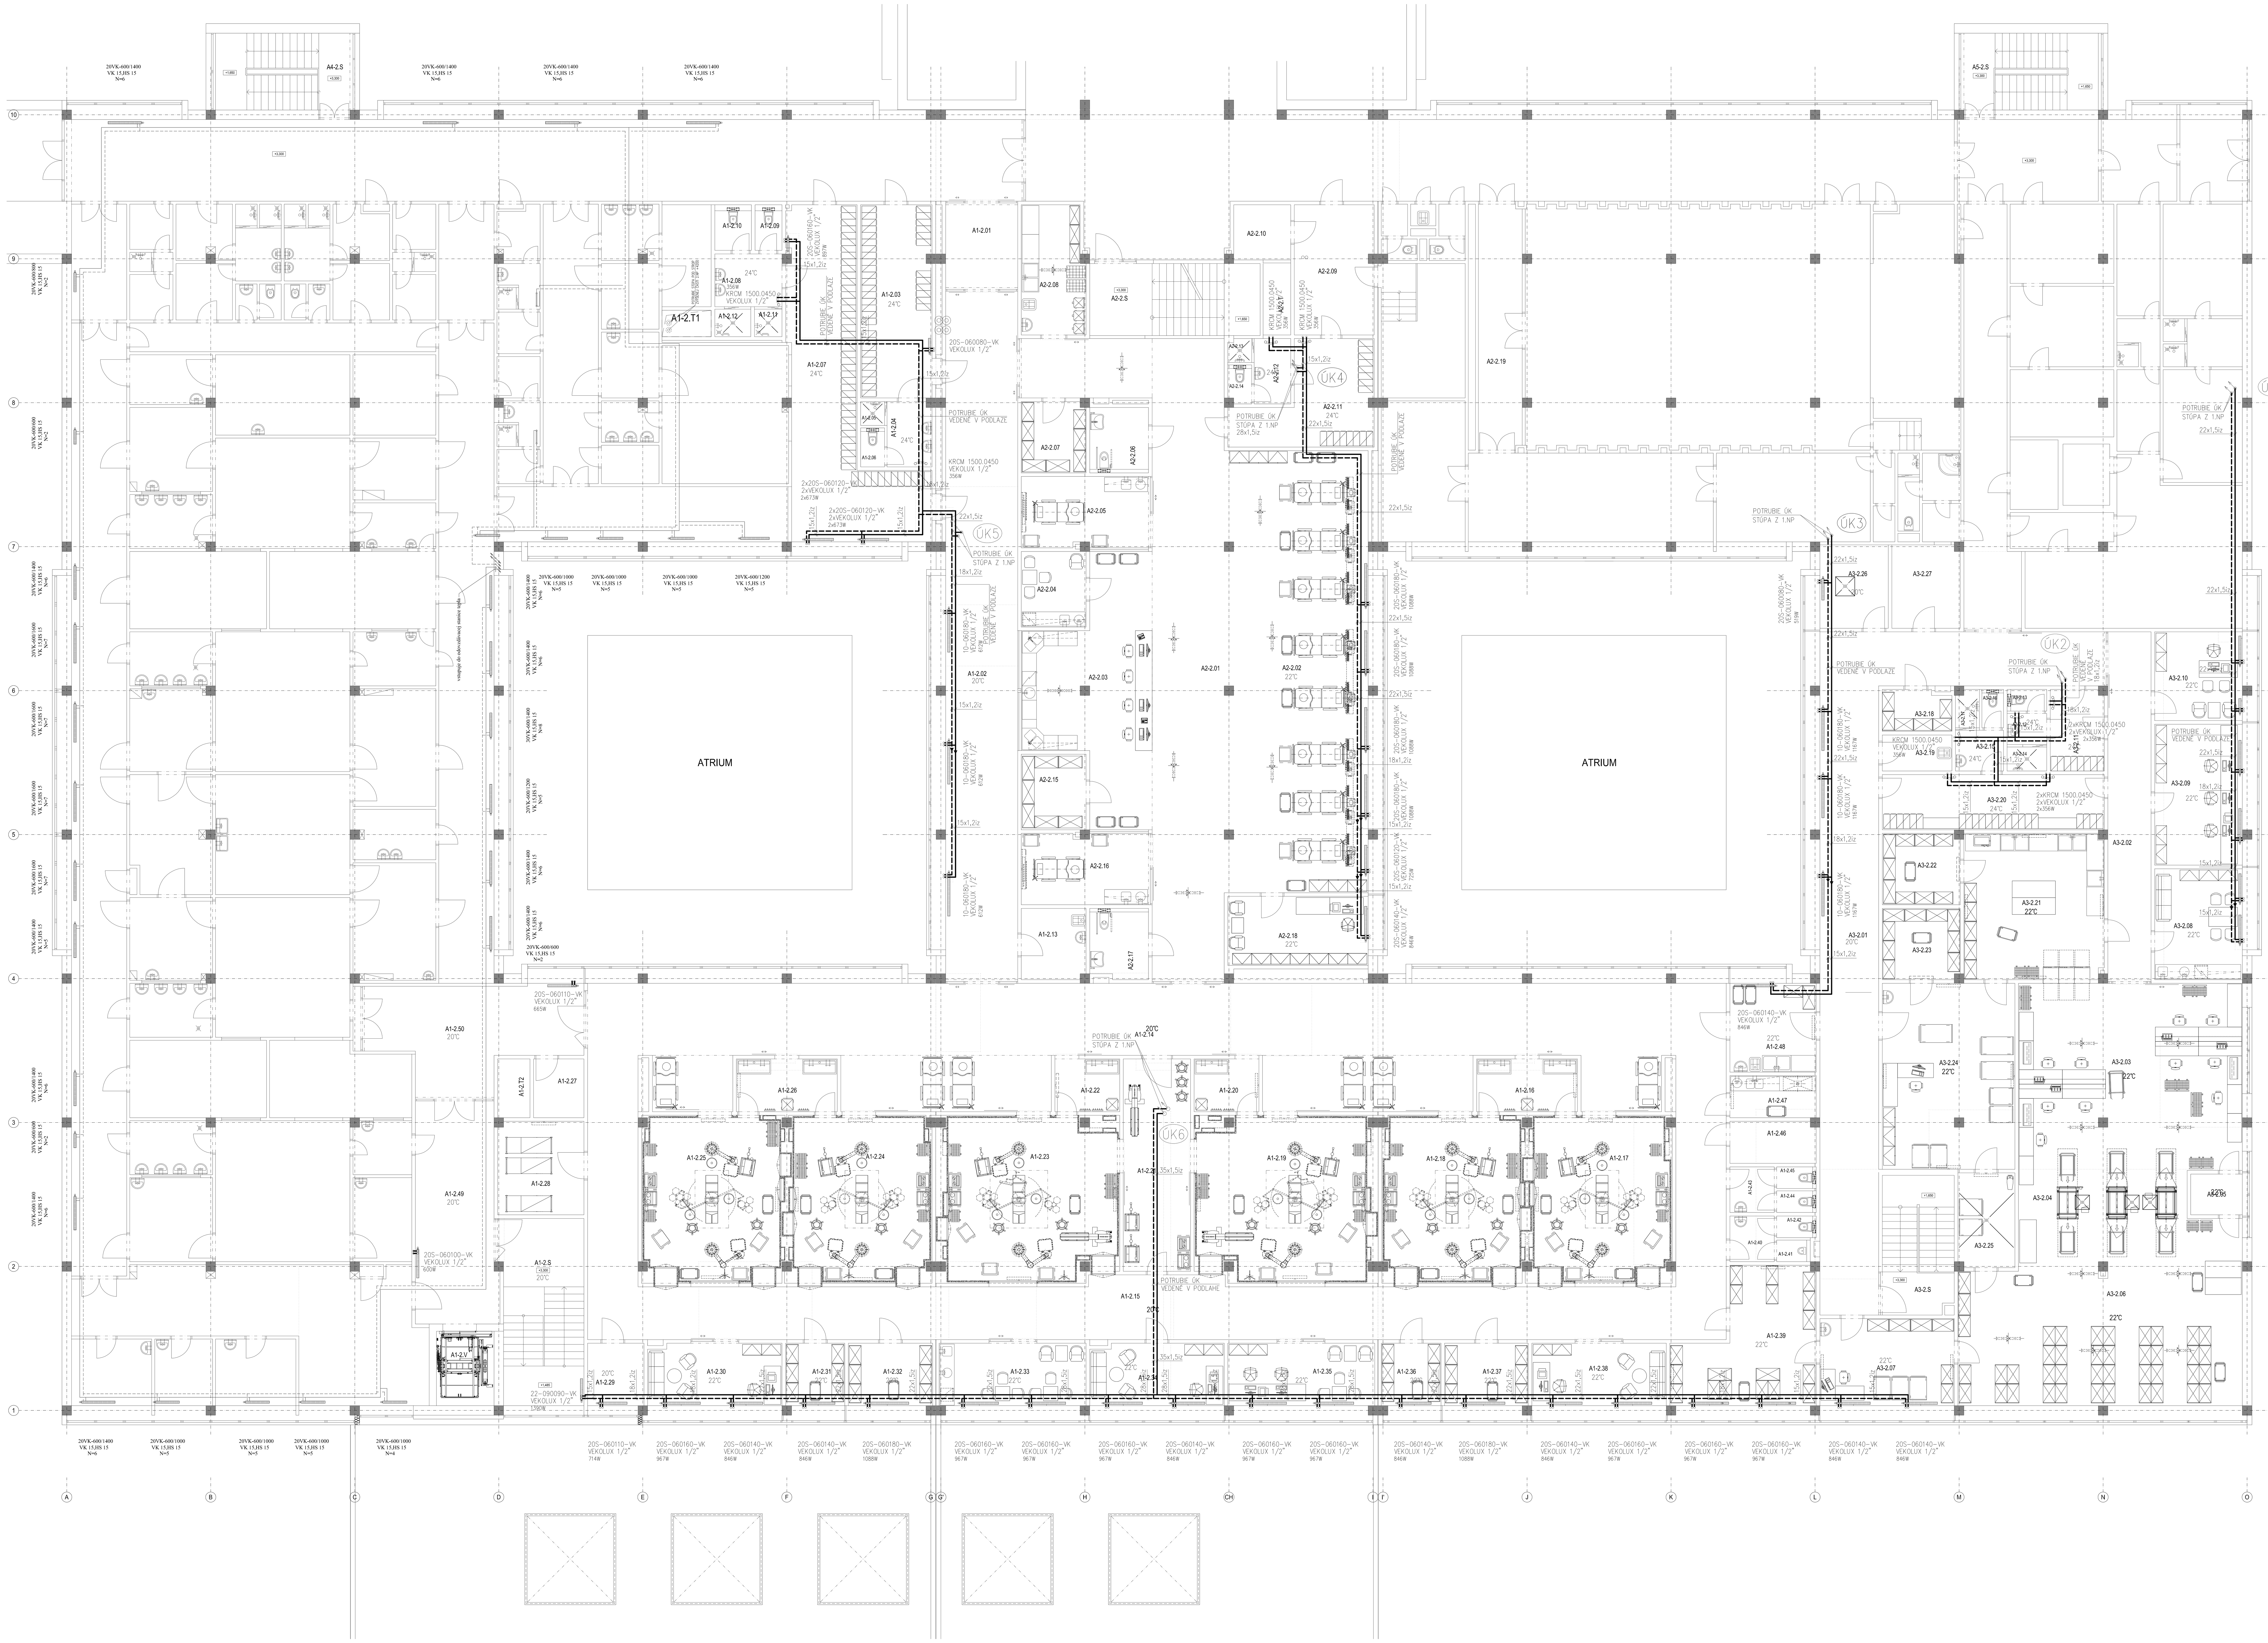

## LEGENDA MIESTNOSTI

| Č.M. | NÁZOV MIESTNOSTI | m² |
|---|---|---|
| A1-2.01 | FILTER PACIENTOV | 11,0 |
| A1-2.02 | CHODBA | 86,4 |
| A1-2.03 | FILTER PERSONÁLU - MUŽI | 24,5 |
| A1-2.04 | UMÝVÁREŇ | 5,2 |
| A1-2.05 | SPRCHA | 1,1 |
| A1-2.06 | WC | 1,5 |
| A1-2.07 | FILTER PERSONÁLU - ŽENY | 49,7 |
| A1-2.08 | UMÝVÁREŇ | 6,5 |
| A1-2.09 | WC | 2,0 |
| A1-2.10 | WC | 2,7 |
| A1-2.11 | SPRCHA | 1,4 |
| A1-2.12 | SPRCHA | 1,8 |
| A1-2.13 | UPRATOVACIA MIESTNOSŤ | 8,1 |
| A1-2.14 | CHODBA | 199,8 |
| A1-2.15 | CHODBA | 148,2 |
| A1-2.16 | UMÝVANIE LEKÁROV | 9,4 |
| A1-2.17 | OPERAČNÁ SÁLA | 42,3 |
| A1-2.18 | OPERAČNÁ SÁLA | 42,2 |
| A1-2.19 | OPERAČNÁ SÁLA | 52,7 |
| A1-2.20 | UMÝVANIE LEKÁROV | 6,1 |
| A1-2.21 | SKLAD PRÍSTROJOV | 24,8 |
| A1-2.22 | UMÝVANIE LEKÁROV | 6,1 |
| A1-2.23 | OPERAČNÁ SÁLA | 52,7 |
| A1-2.24 | OPERAČNÁ SÁLA | 42,2 |
| A1-2.25 | OPERAČNÁ SÁLA | 42,3 |
| A1-2.26 | UMÝVANIE LEKÁROV | 9,4 |
| A1-2.27 | ZDROJ CO2 | 5,1 |
| A1-2.28 | MIESTNOSŤ PRE ZOMRELÝCH | 14,0 |
| A1-2.29 | TECHNICKÁ MIESTNOSŤ | 6,2 |
| A1-2.30 | LEKÁRI / PROTOKOL | 14,6 |
| A1-2.31 | SKLAD | 6,5 |
| A1-2.32 | SKLAD | 9,3 |
| A1-2.33 | DMZ | 16,2 |
| A1-2.34 | PRACOVŇA MANAŽÉRA COS | 14,7 |
| A1-2.35 | SESTRY | 16,1 |
| A1-2.36 | SKLAD | 6,6 |
| A1-2.37 | SKLAD | 9,2 |
| A1-2.38 | LEKÁRI / PROTOKOL | 14,8 |
| A1-2.39 | ČISTÝ SKLAD | 27,6 |
| A1-2.40 | WC PERSONÁL | 3,8 |
| A1-2.41 | WC PERSONÁL - MUŽI | 1,1 |
| A1-2.42 | WC PERSONÁL - MUŽI | 1,4 |
| A1-2.43 | WC PERSONÁL | 3,8 |
| A1-2.44 | WC PERSONÁL - ŽENY | 1,4 |
| A1-2.45 | WC PERSONÁL - ŽENY | 1,4 |
| A1-2.46 | TECHNICKÁ MIESTNOSŤ | 6,4 |
| A1-2.47 | MANIPULÁCIA | 6,4 |
| A1-2.48 | DEKONTAMINÁCIA | 13,5 |
| A1-2.49 | CHODBA | 31,6 |
| A1-2.50 | CHODBA | 32,7 |

| | | |
|---|---|---|
| A2-2.01 | CHODBA | 94,3 |
| A2-2.02 | PRÍPRAVA A DOSPÁVANIE | 110,2 |
| A2-2.03 | PRACOVISKO SESTIER | 44,4 |
| A2-2.04 | DMZ | 8,6 |
| A2-2.05 | IZOLAČNÝ BOX - DETI | 16,0 |
| A2-2.06 | WC IMOBILNÝ - MUŽI | 7,1 |
| A2-2.07 | SKLAD | 8,0 |
| A2-2.08 | ČISTIACA MIESTNOSŤ | 14,0 |
| A2-2.09 | FILTER | 18,1 |
| A2-2.10 | TECHNICKÁ MIESTNOSŤ | 5,6 |
| A2-2.11 | ŠATŇA | 19,8 |
| A2-2.12 | UMÝVÁREŇ | 4,3 |
| A2-2.13 | SPRCHA | 1,1 |
| A2-2.14 | WC | 1,4 |
| A2-2.15 | SKLAD | 8,6 |
| A2-2.16 | IZOLAČNÝ BOX | 16,0 |
| A2-2.17 | WC IMOBILNÝ - ŽENY | 6,8 |
| A2-2.18 | PRACOVŇA ANESTEZIOLÓGA | 16,8 |
| A2-2.19 | CHODBA | 18,8 |

| | | |
|---|---|---|
| A3-2.01 | CHODBA | 92,4 |
| A3-2.02 | CHODBA | 27,0 |
| A3-2.03 | BALENIE A SETOVANIE | 77,7 |
| A3-2.04 | TECHNICKÝ PRIESTOR | 8,1 |
| A3-2.05 | FILTER PERSONÁLU | 3,9 |
| A3-2.06 | STERILNÝ SKLAD | 86,9 |
| A3-2.07 | EXPEDÍCIA | 20,6 |
| A3-2.08 | DMZ | 16,9 |
| A3-2.09 | PRACOVŇA | 21,5 |
| A3-2.10 | PRACOVŇA MANAŽÉRA CS | 13,5 |
| A3-2.11 | ŠATŇA - MUŽI | 7,6 |
| A3-2.12 | PREDSIEŇ | 2,3 |
| A3-2.13 | WC | 1,3 |
| A3-2.14 | SPRCHA | 1,7 |
| A3-2.15 | PREDSIEŇ | 3,4 |
| A3-2.16 | WC | 1,3 |
| A3-2.17 | SPRCHA | 1,6 |
| A3-2.18 | SKLAD | 5,0 |
| A3-2.19 | UPRATOVACIA MIESTNOSŤ | 4,3 |
| A3-2.20 | ŠATŇA - ŽENY | 21,4 |
| A3-2.21 | HRUBÉ UMÝVANIE | 35,8 |
| A3-2.22 | SKLAD | 9,7 |
| A3-2.23 | SKLAD | 9,7 |
| A3-2.24 | PRÍJEM MATERIÁLU | 42,8 |
| A3-2.25 | UMÝVANIE VOZÍKOV | 9,6 |
| A3-2.26 | TECHNICKÁ MIESTNOSŤ | 9,9 |
| A3-2.27 | TECHNICKÁ MIESTNOSŤ | 9,8 |

| | | |
|---|---|---|
| A1-2.T1 | INŠTALAČNÁ ŠACHTA | 2,3 |
| A1-2.T2 | INŠTALAČNÁ ŠACHTA | 3,3 |
| A2-2.T | INŠTALAČNÁ ŠACHTA | 3,4 |
| A1-2.S | SCHODISKO | 26,7 |
| A2-2.S | SCHODISKO | 21,5 |
| A3-2.S | SCHODISKO | 17,6 |
| A4-2.S | SCHODISKO | 18,7 |
| A5-2.S | SCHODISKO | 18,7 |
| A1-2.V | VÝŤAH | 7,4 |

## LEGENDA POTRUBIA

VYKUROVACÍ VODA 65°C–PRÍVOD PROJEKT.
VYKUROVACÍ VODA 50°C–SPIATOČKA PROJEKT.
VYKUROVACÍ VODA 65°C–PRÍVOD JESTV.
VYKUROVACÍ VODA 50°C–SPIATOČKA JESTV.
VYKUROVACIE TELESÁ DESKOVÉ TYP 20 HYGIENE SO SPODNÝM PRAVÝM PRIPOJENÍM–PROJEKTOVANÉ
VYKUROVACIE TELESÁ DESKOVÉ TYP 10 HYGIENE SO SPODNÝM PRAVÝM PRIPOJENÍM–PROJEKTOVANÉ
VYKUROVACIE TELESÁ TRUBKOVÉ SO SPODNÝM STREDOVÝM PRIPOJENÍM–PROJEKTOVANÉ

±0,000=166,800 m.n.m.

| Revízia | Vypracoval | Popis obsahu revízie | Dátum |
|---|---|---|---|
| | | | |

LT PROJEKT – PROJEKTOVÁNÍ ZDRAVOTNICKÉ VÝSTAVBY

Hlavný inžinier projektu: ING. PETR TOMICKÝ
Vedúci projektant zákazky: ING. PETR TOMICKÝ

Investor: SVET ZDRAVIA

Autorizácia / revízia:

Profesia: ÚK

Spracovateľ oddielu: EP Rožnov, a.s., Boženy Němcové 1720, 756 61 Rožnov pod Radhoštěm, Tel: +420 571 664 111 E-mail: ep@eprozno v.cz

Zodpovedný projektant: ING. RADEK ULRICH
Vypracoval: FRANTIŠEK JEDELSKÝ
Kontroloval: ING. PETR TIEFENBACH

Akcia: **NsP Topoľčany - 2. NP - Centrálna sterilizácia a operačné sály**

Zákazkové číslo: DRS 27 - 2018
Paré:
Dátum: 08-2018
Formát: 18 A4
Objekt: CENTRÁLNA STERILIZÁCIA A OPERAČNÉ SÁLY — SO 01
Stupeň: REALIZÁCIA STAVBY
Obsah: PÔDORYS 2.NP
Mierka: 1:100
Číslo výkresu: **E1.05-102**