

LEGENDA STÁVAJÍCÍ:

obrubníky

zďd na hranici poz.

hranice katastru

164/4 katastrální číslo


dopravní značkastrom listnatý (lípa)

LEGENDA NOVÁ:

nové parkovací místo (veget. dlažba tl. 8cm)

ČÍSLO POZEMKŮ DOTČENÝCH STAVBOU-rekonstrukcí:

5362/7 pozemek města Znojma

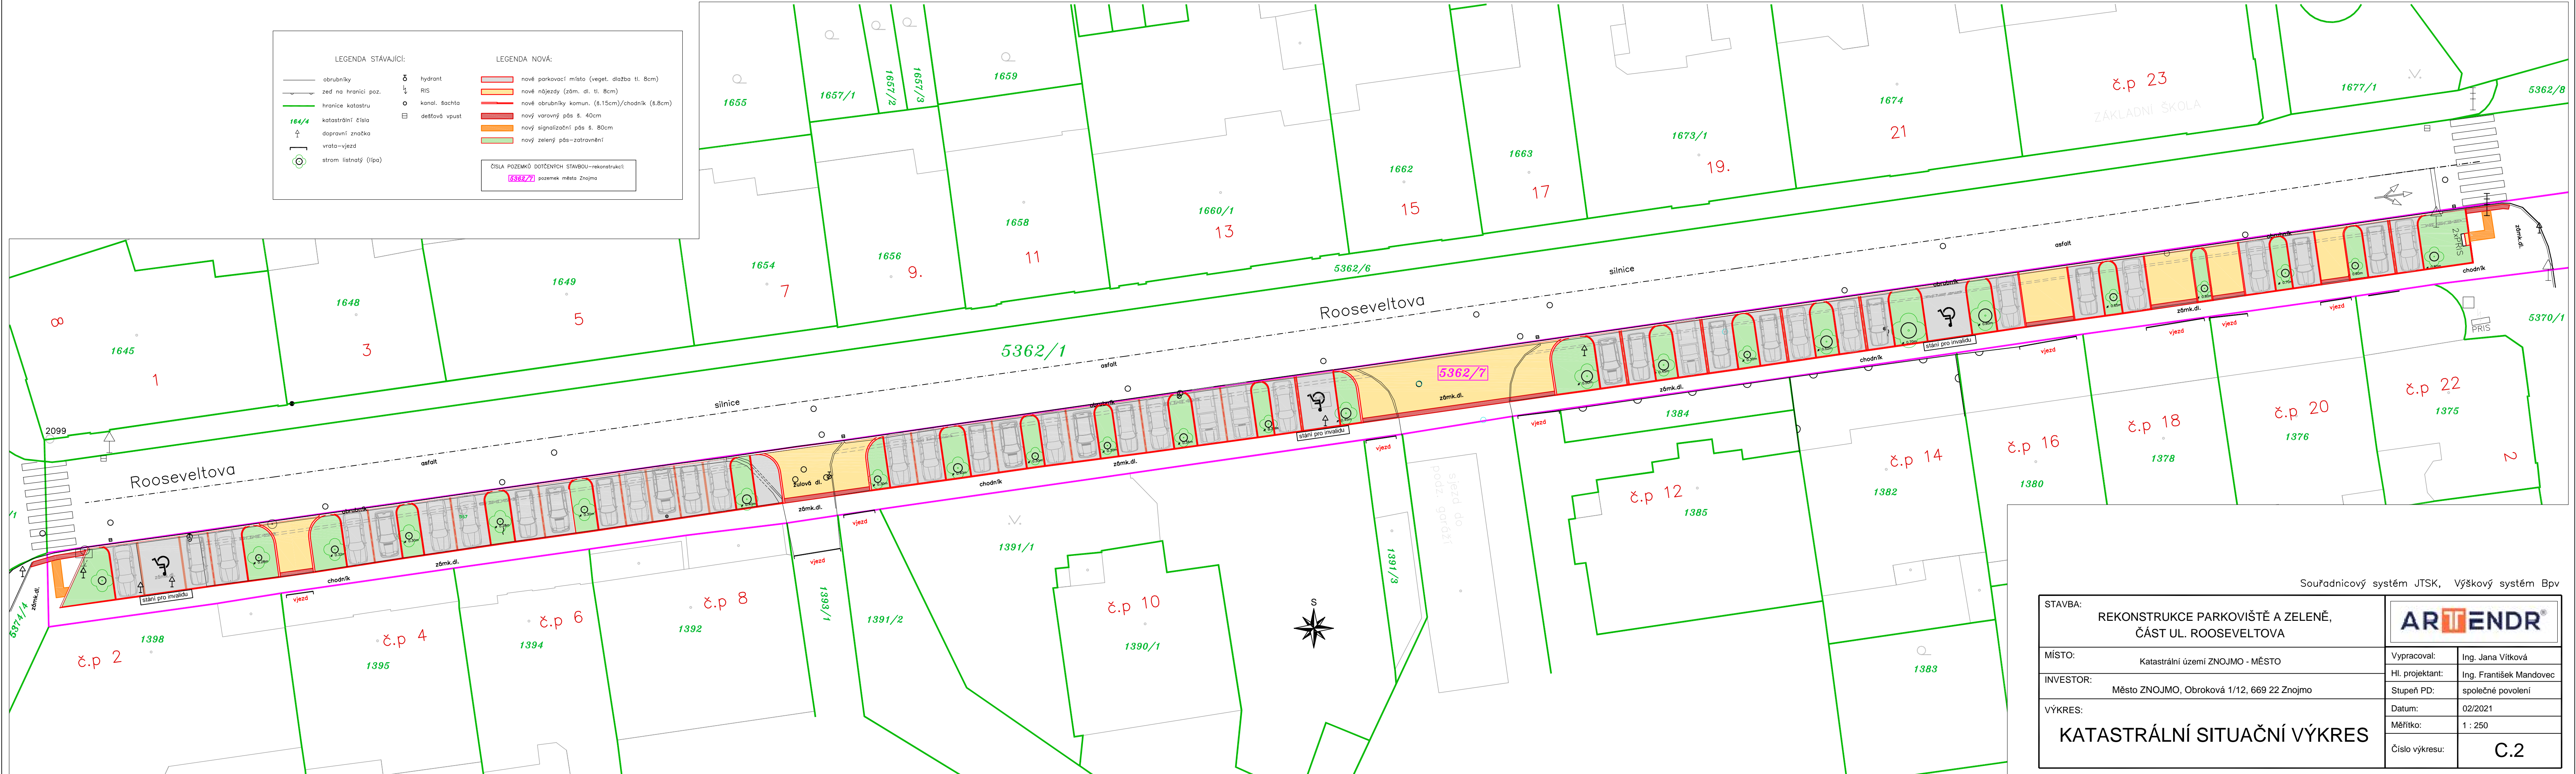

Souřadnicový systém JTSK, Výškový systém Bpv	
STAVBA:	REKONSTRUKCE PARKOVIŠTĚ A ZELENĚ, ČÁST UL. ROOSEVELTOVA
MÍSTO:	Katastrální území ZNOJMO - MĚSTO
INVESTOR:	Město ZNOJMO, Obroková 1/12, 669 22 Znojmo
VÝKRES:	KATASTRÁLNÍ SITUAČNÍ VÝKRES
Vypracoval:	Ing. Jana Vítková
Hl. projektant:	Ing. František Mandovec
Stupeň PD:	společné povolení
Datum:	02/2021
Měřítko:	1 : 250
Číslo výkresu:	C.2