



ŘEZ C - C

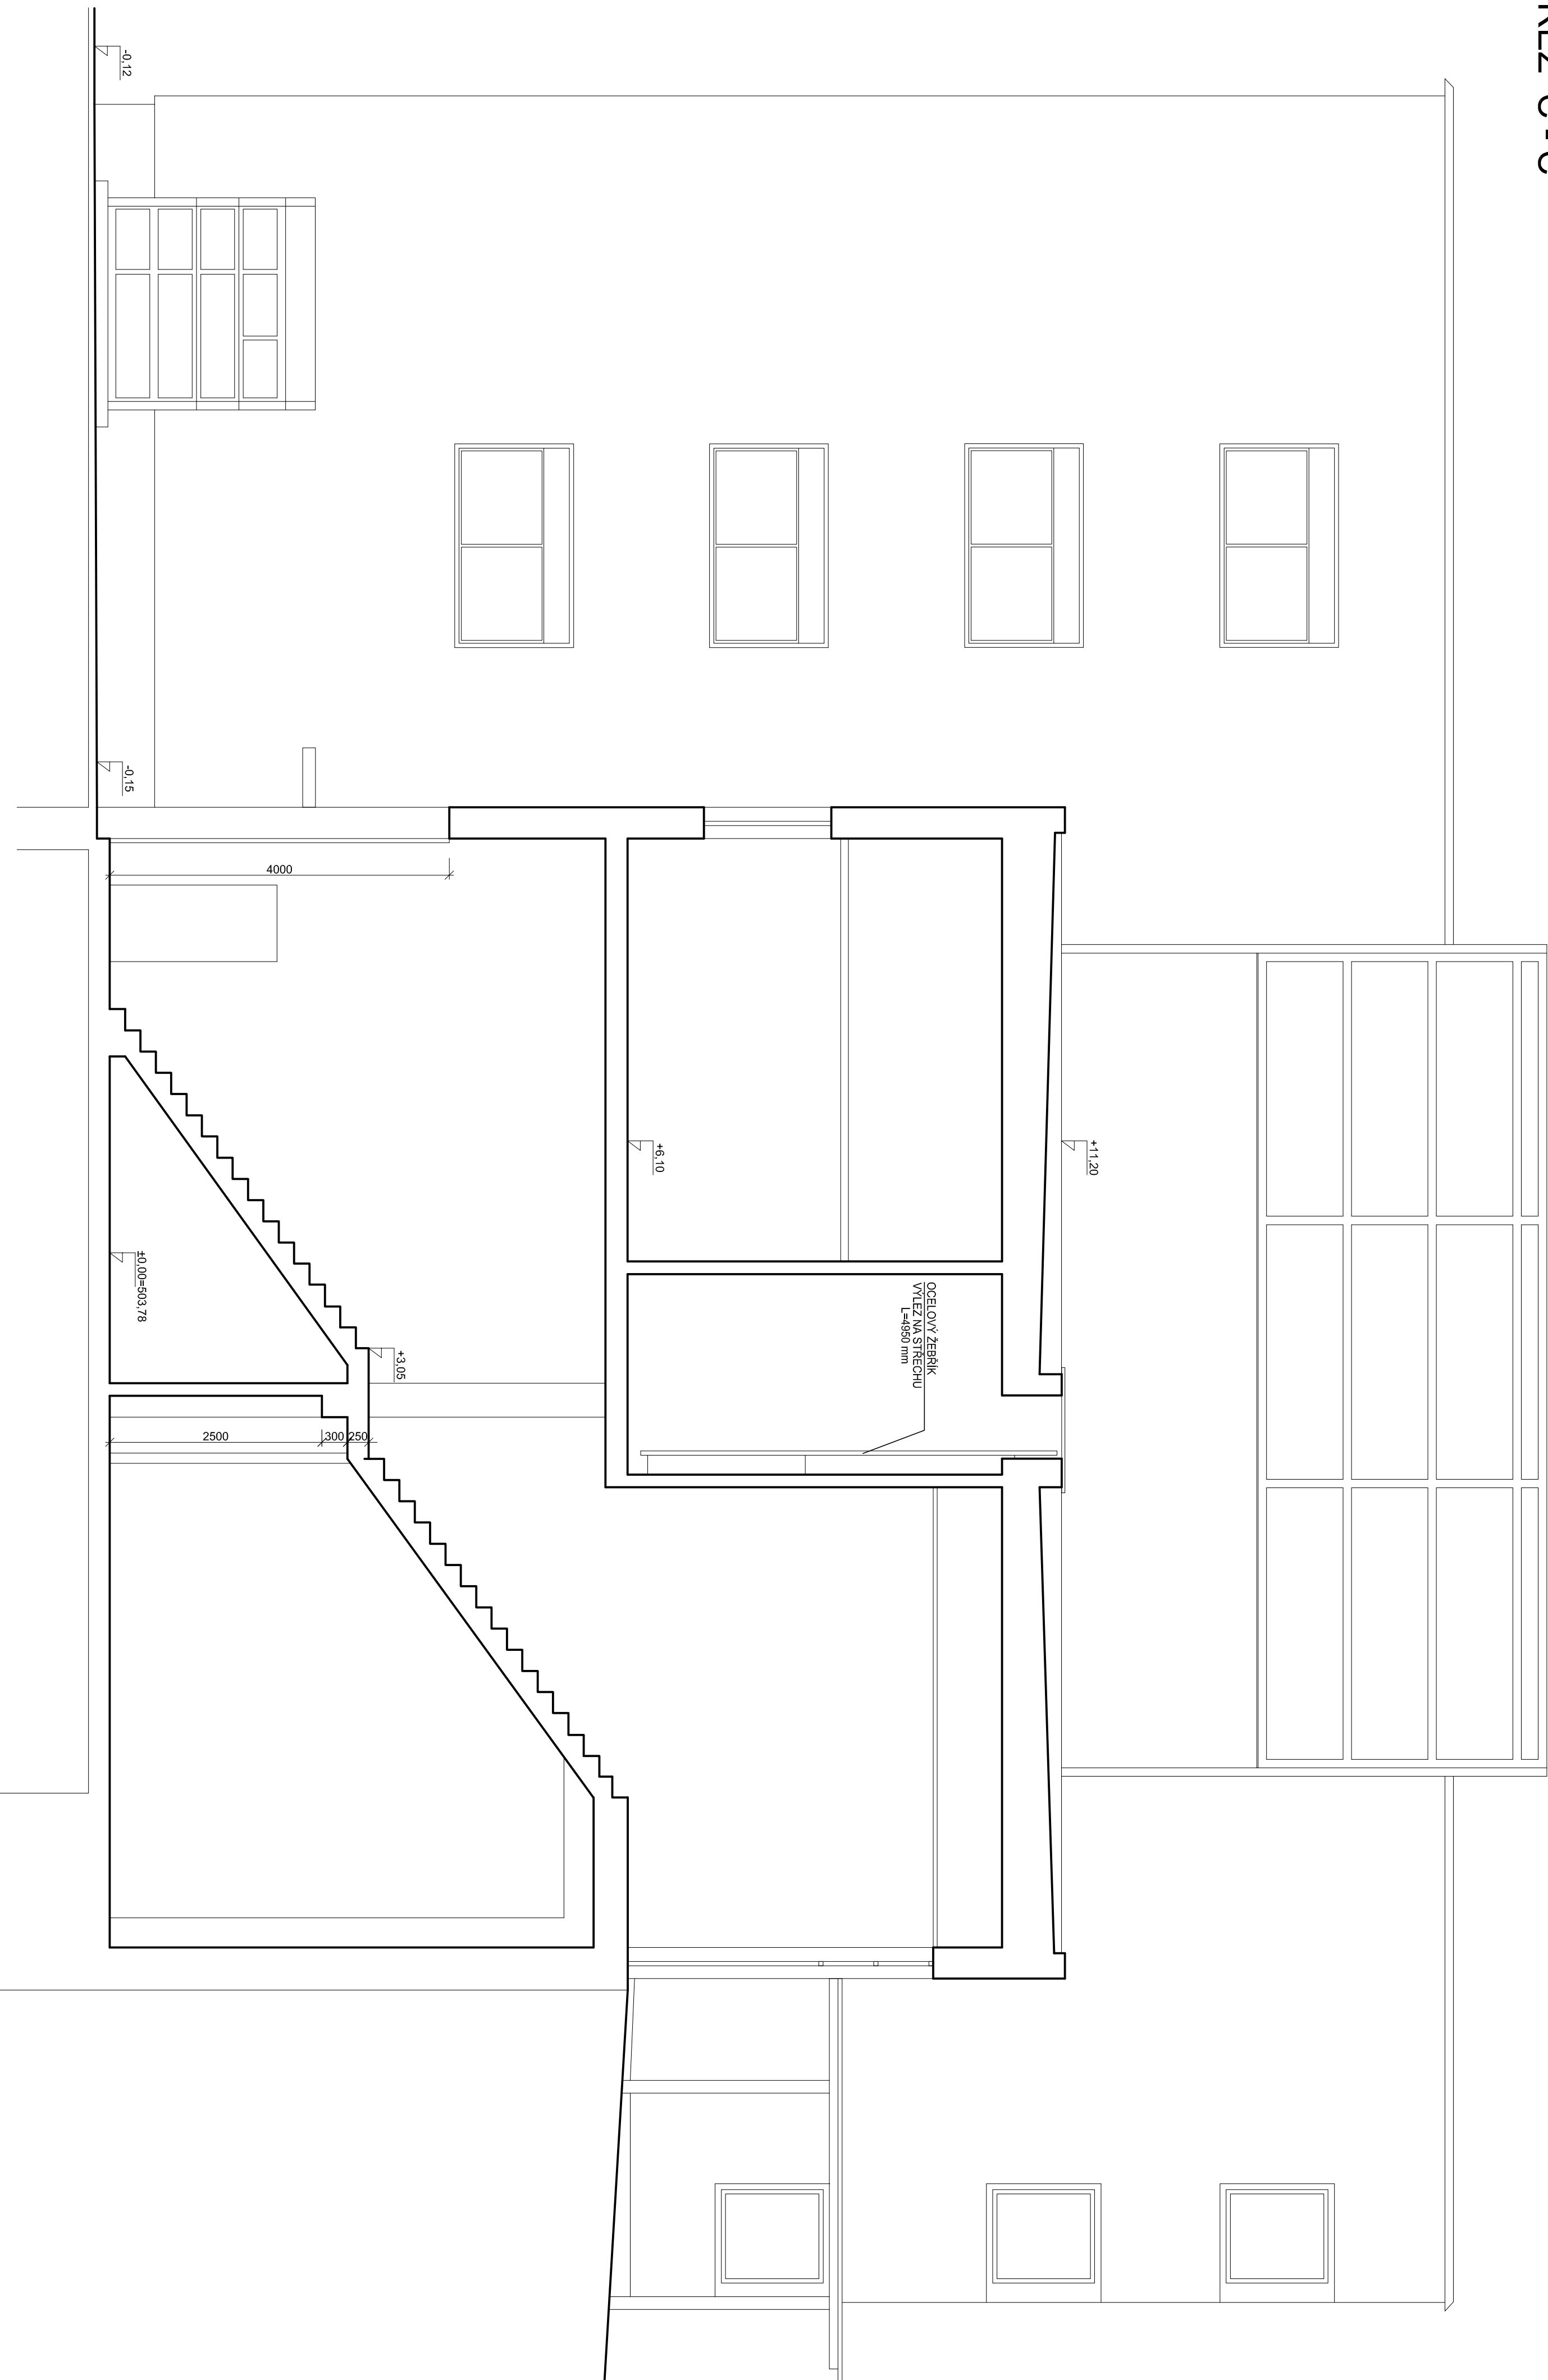

±0,000 = 503,78

SCHEMA AREÁLU :

- 2.1.1. VRÁTNICE
- 2.1.2. PROVOZNI BUDOVA
- 2.1.3. SKLAD POSYPPOVÝCH MATERIÁLŮ
- 2.1.4. PŘÍSTŘEŠEK

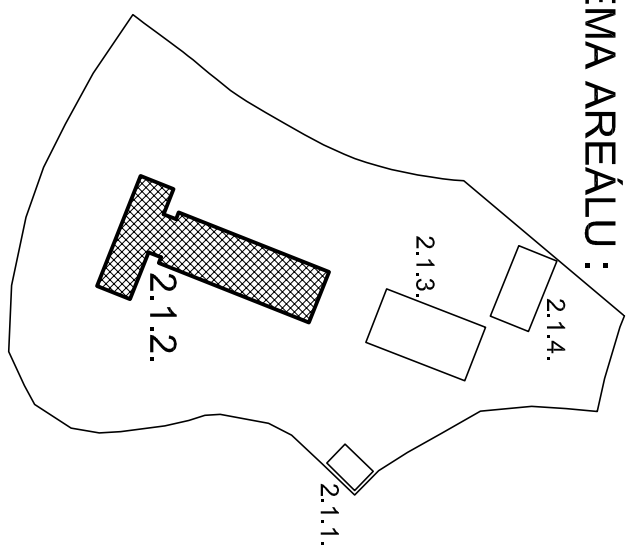

Podhorická 377/20
466 01 Jablonec nad Nisou
tel.: +420 483 311 561
fax: +420 483 310 824
e-mail: atelier4@volny.cz
www.atelier4.cz

ATELIER 4
S.r.o.
projektová a inženýrská činnost

HLAVNÍ INŽENÝR PROJEKTU		ING. JAROMÍR JIŘKA	10.10.17
INVESTOR	POSYPPOVÝ STAVBAŘI, JABLONEC nad NISOU, s.r.o. ČESKÉ VÁLKOVÉ ŠKOLY, JABLONEC nad NISOU, 466 01		
INŽENÝR	ZPRACOVÁNÍ GENERELU A PASPORTIZACE AREÁLU VE SPRÁVĚ KSS LK		
OBJEKT	2.1.2. PROVOZNI BUDOVA		
PROJEKT	2.1.2. REDITELSTVÍ KSS LK - RYNOVICE		
OBJEKT	2.1.2. PROVOZNI BUDOVA		
INŽENÝR	ŘEZ C-C		
1:50	2.1.2.8		