
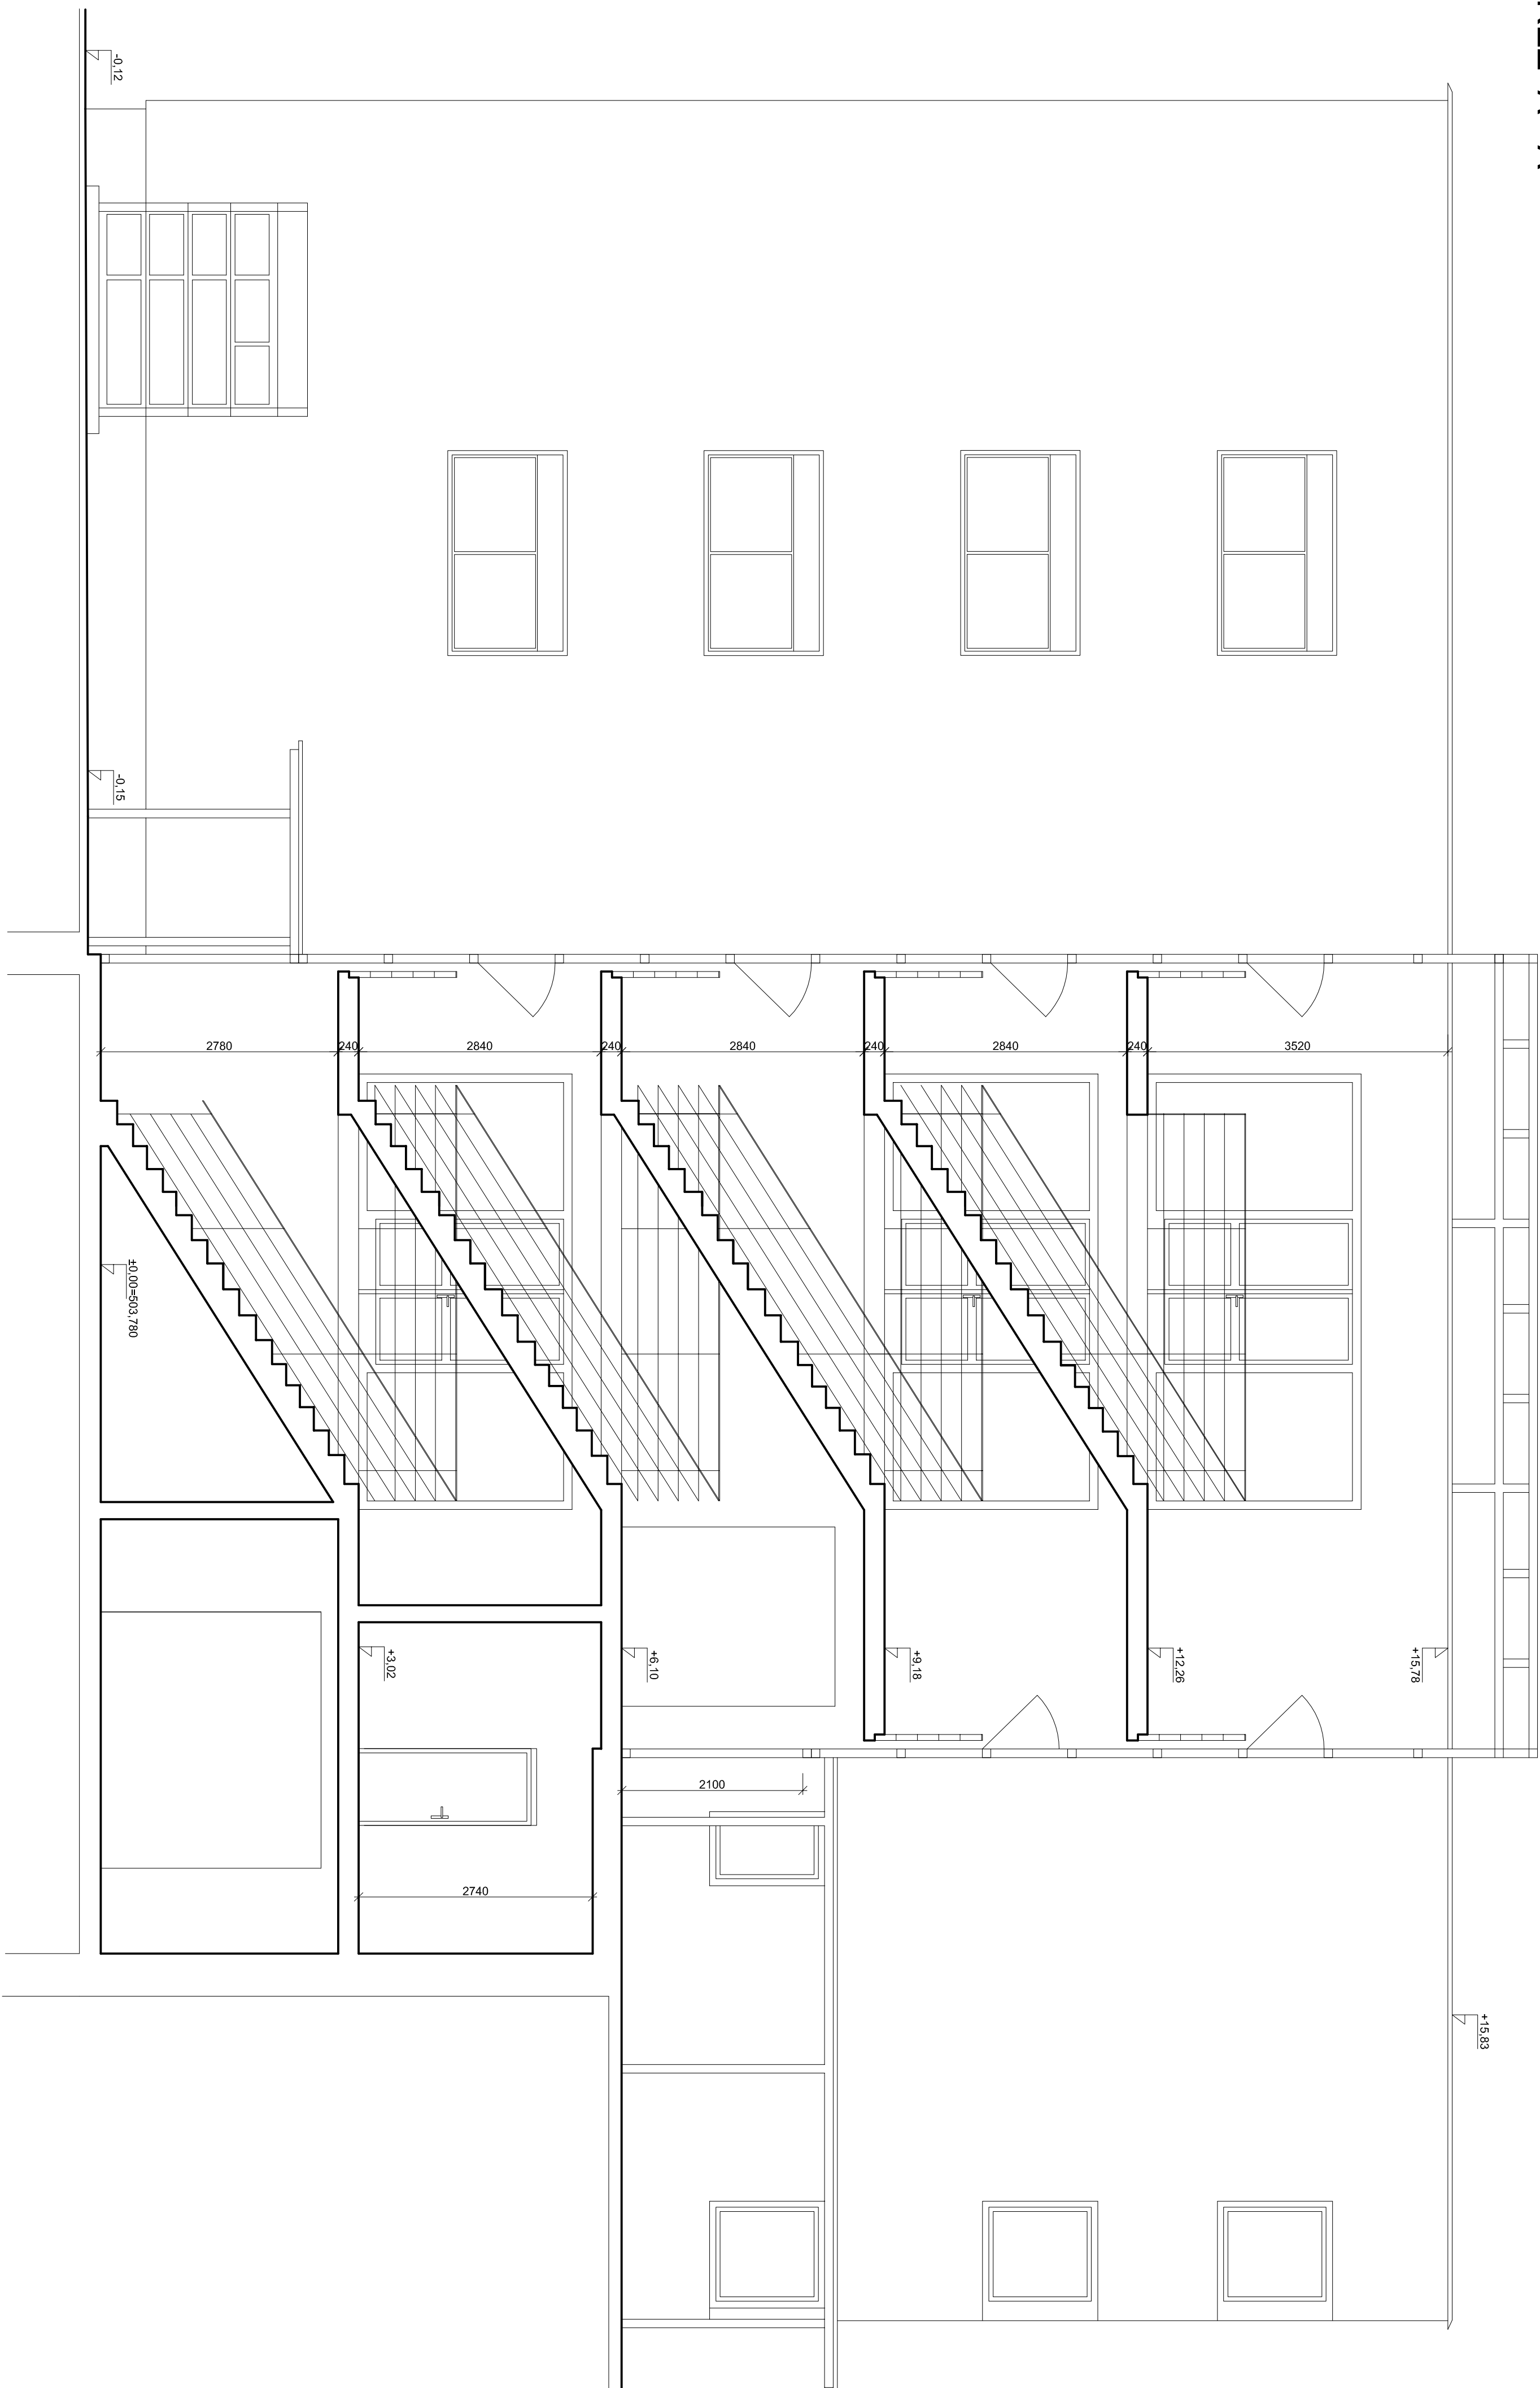
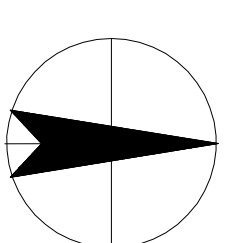


ŘEZ A - A


$$\pm 0,000 = 503,78$$

SCHEMA AREÁLU :

- 2.1.1. VRÁTNICE
- 2.1.2. PROVOZNÍ BUDOVA
- 2.1.3. SKLAD POSYPOVÝCH MATERIÁLŮ
- 2.1.4. PŘÍSTŘEŠEK

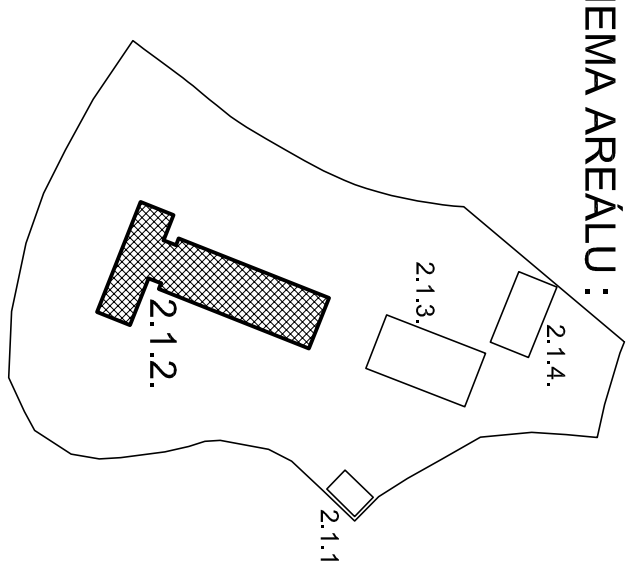

Podhorská 377/20
466 01 Jablonec nad Nisou
tel.: +420 483 311 561
fax: +420 483 310 824
e-mail: atelier4@volny.cz
www.atelier4.cz

ATELIER 4
s.r.o.
projektová a inženýrská činnost

HLAVNÍ INŽENÝR PROJEKTU	ING. JIŘKOVA, JIŘKA	<i>Hrubá</i>	EXTERNÍ SUBORDINÁTI
INVESTOR	POSADA SPRÁVA STAVBY URBANISTICKÉHO ÚŘADU ČESKÉ REPUBLIKY, KOTLAŘSKÁ LÍPICE VYŠ. ROVNICE 460/96		
UČETNÍ ZÁPIS			
ZPRACOVÁNÍ GENERELU A PASPORTIZACE AREÁLŮ VE SPRÁVĚ KSSLK		ÚČEL:	ZAMĚŘENÍ STÁŘEHO STAVU
DATŮ	2 - PASPORTIZACE AREÁLŮ		
AREÁL	2.1. ŘEDITELSTVÍ KSSLK - RYNŮVICE		
OBJEKT	2.1.2. PROVOZNÍ BUDOVA		
MAJITEL/POSADZOVATEL	ŘEZ A-A		
		FORNAT	B4/4
		STAVBA	SPRHA 2010
		ČÍSLO ZÁKAZKY	55942/2010
		ČÍSLO VÝKRESU	1:50
		2.1.2.6	