


# LEGENDA MIESTNOSTÍ

ČÍSLO	ÚČEL	PLOCHA (m <sup>2</sup> )	PODLAHA
1.01	CHODBA	74,6	pvc
1.02	ŠATŇA DIEVČATÁ - VEĽKÁ	35,95	pvc
1.03	UMYVÁREŇ DIEVČATÁ	8,78	dlažba
1.04	SPRCHY DIEVČATÁ	9,7	dlažba
1.05	WC DIEVČATÁ	2,8	dlažba
1.05'	UPRATOVAČKA	4,01	dlažba
1.06	ŠATŇA DIEVČATÁ - MALÁ	20,61	pvc
1.07	ŠATŇA CHLAPCI - MALÁ	20,81	pvc
1.08	UMYVÁREŇ CHLAPCI	13,42	dlažba
1.09	WC CHLAPCI	2,59	dlažba
1.10	SPRCHY CHLAPCI	9,86	dlažba
1.11	ŠATŇA CHLAPCI - VEĽKÁ	37,5	pvc

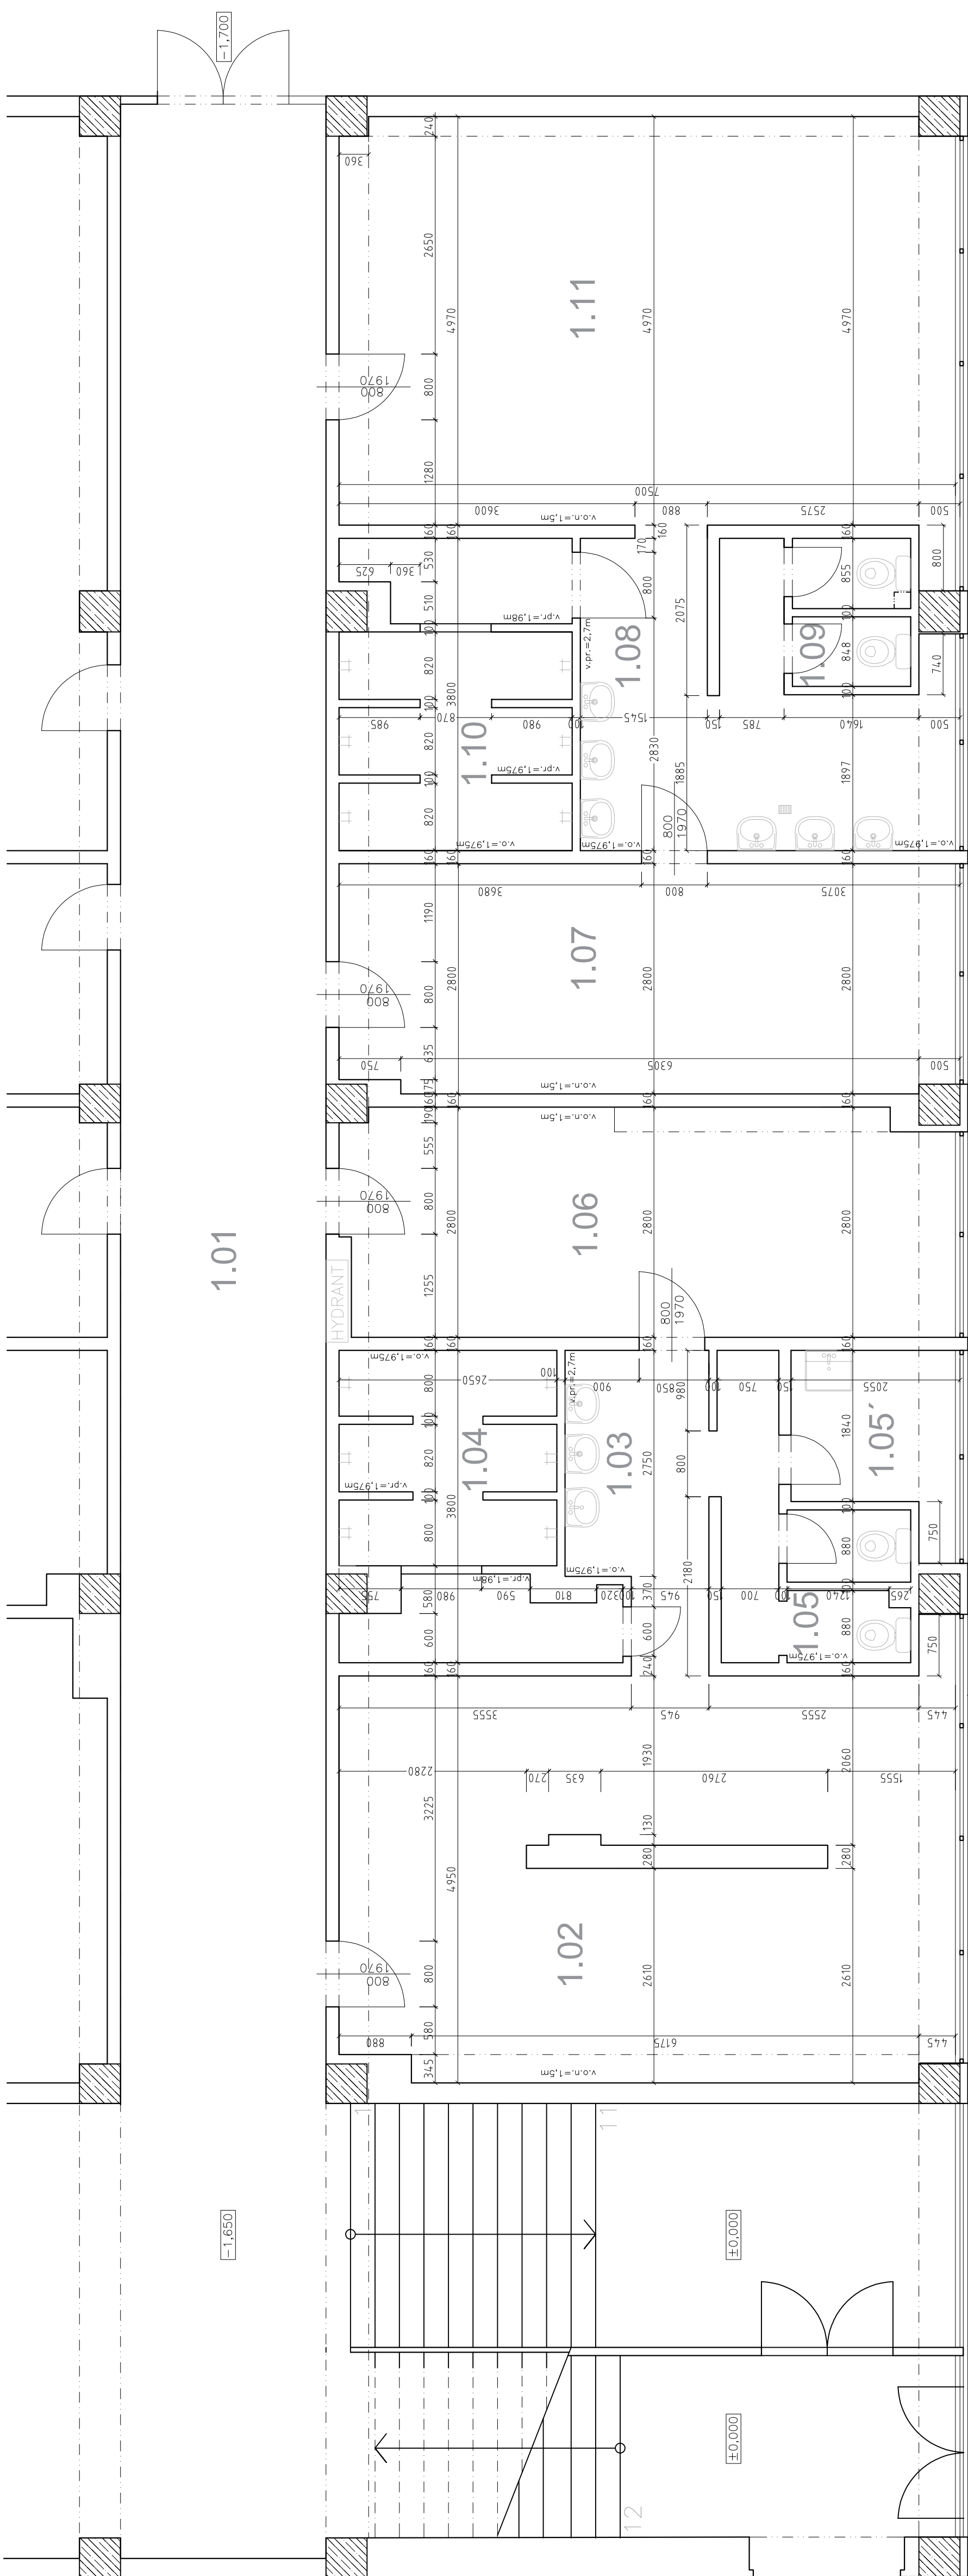

SSŠaŠZP	NÁZOV PROJEKTU: ZŠ Lachova, rekonštrukcia šatní a hygienických zariadení
Bohrova 1	pri telocvični, pavilón B3
Bratislava	Ing. arch. Lucia Končal Klínková
	KONTROLOVAL:
	FORMÁT: 4x4
	MIERKA: 1:50
	DÁTUM: 03/2021
	NÁZOV VÝKRESU: PÔDORYS 1.NP- PÔVODNÝ STAV
	ČÍSLO VÝKRESU: 01