



ZÁKLADY
M 1 : 100

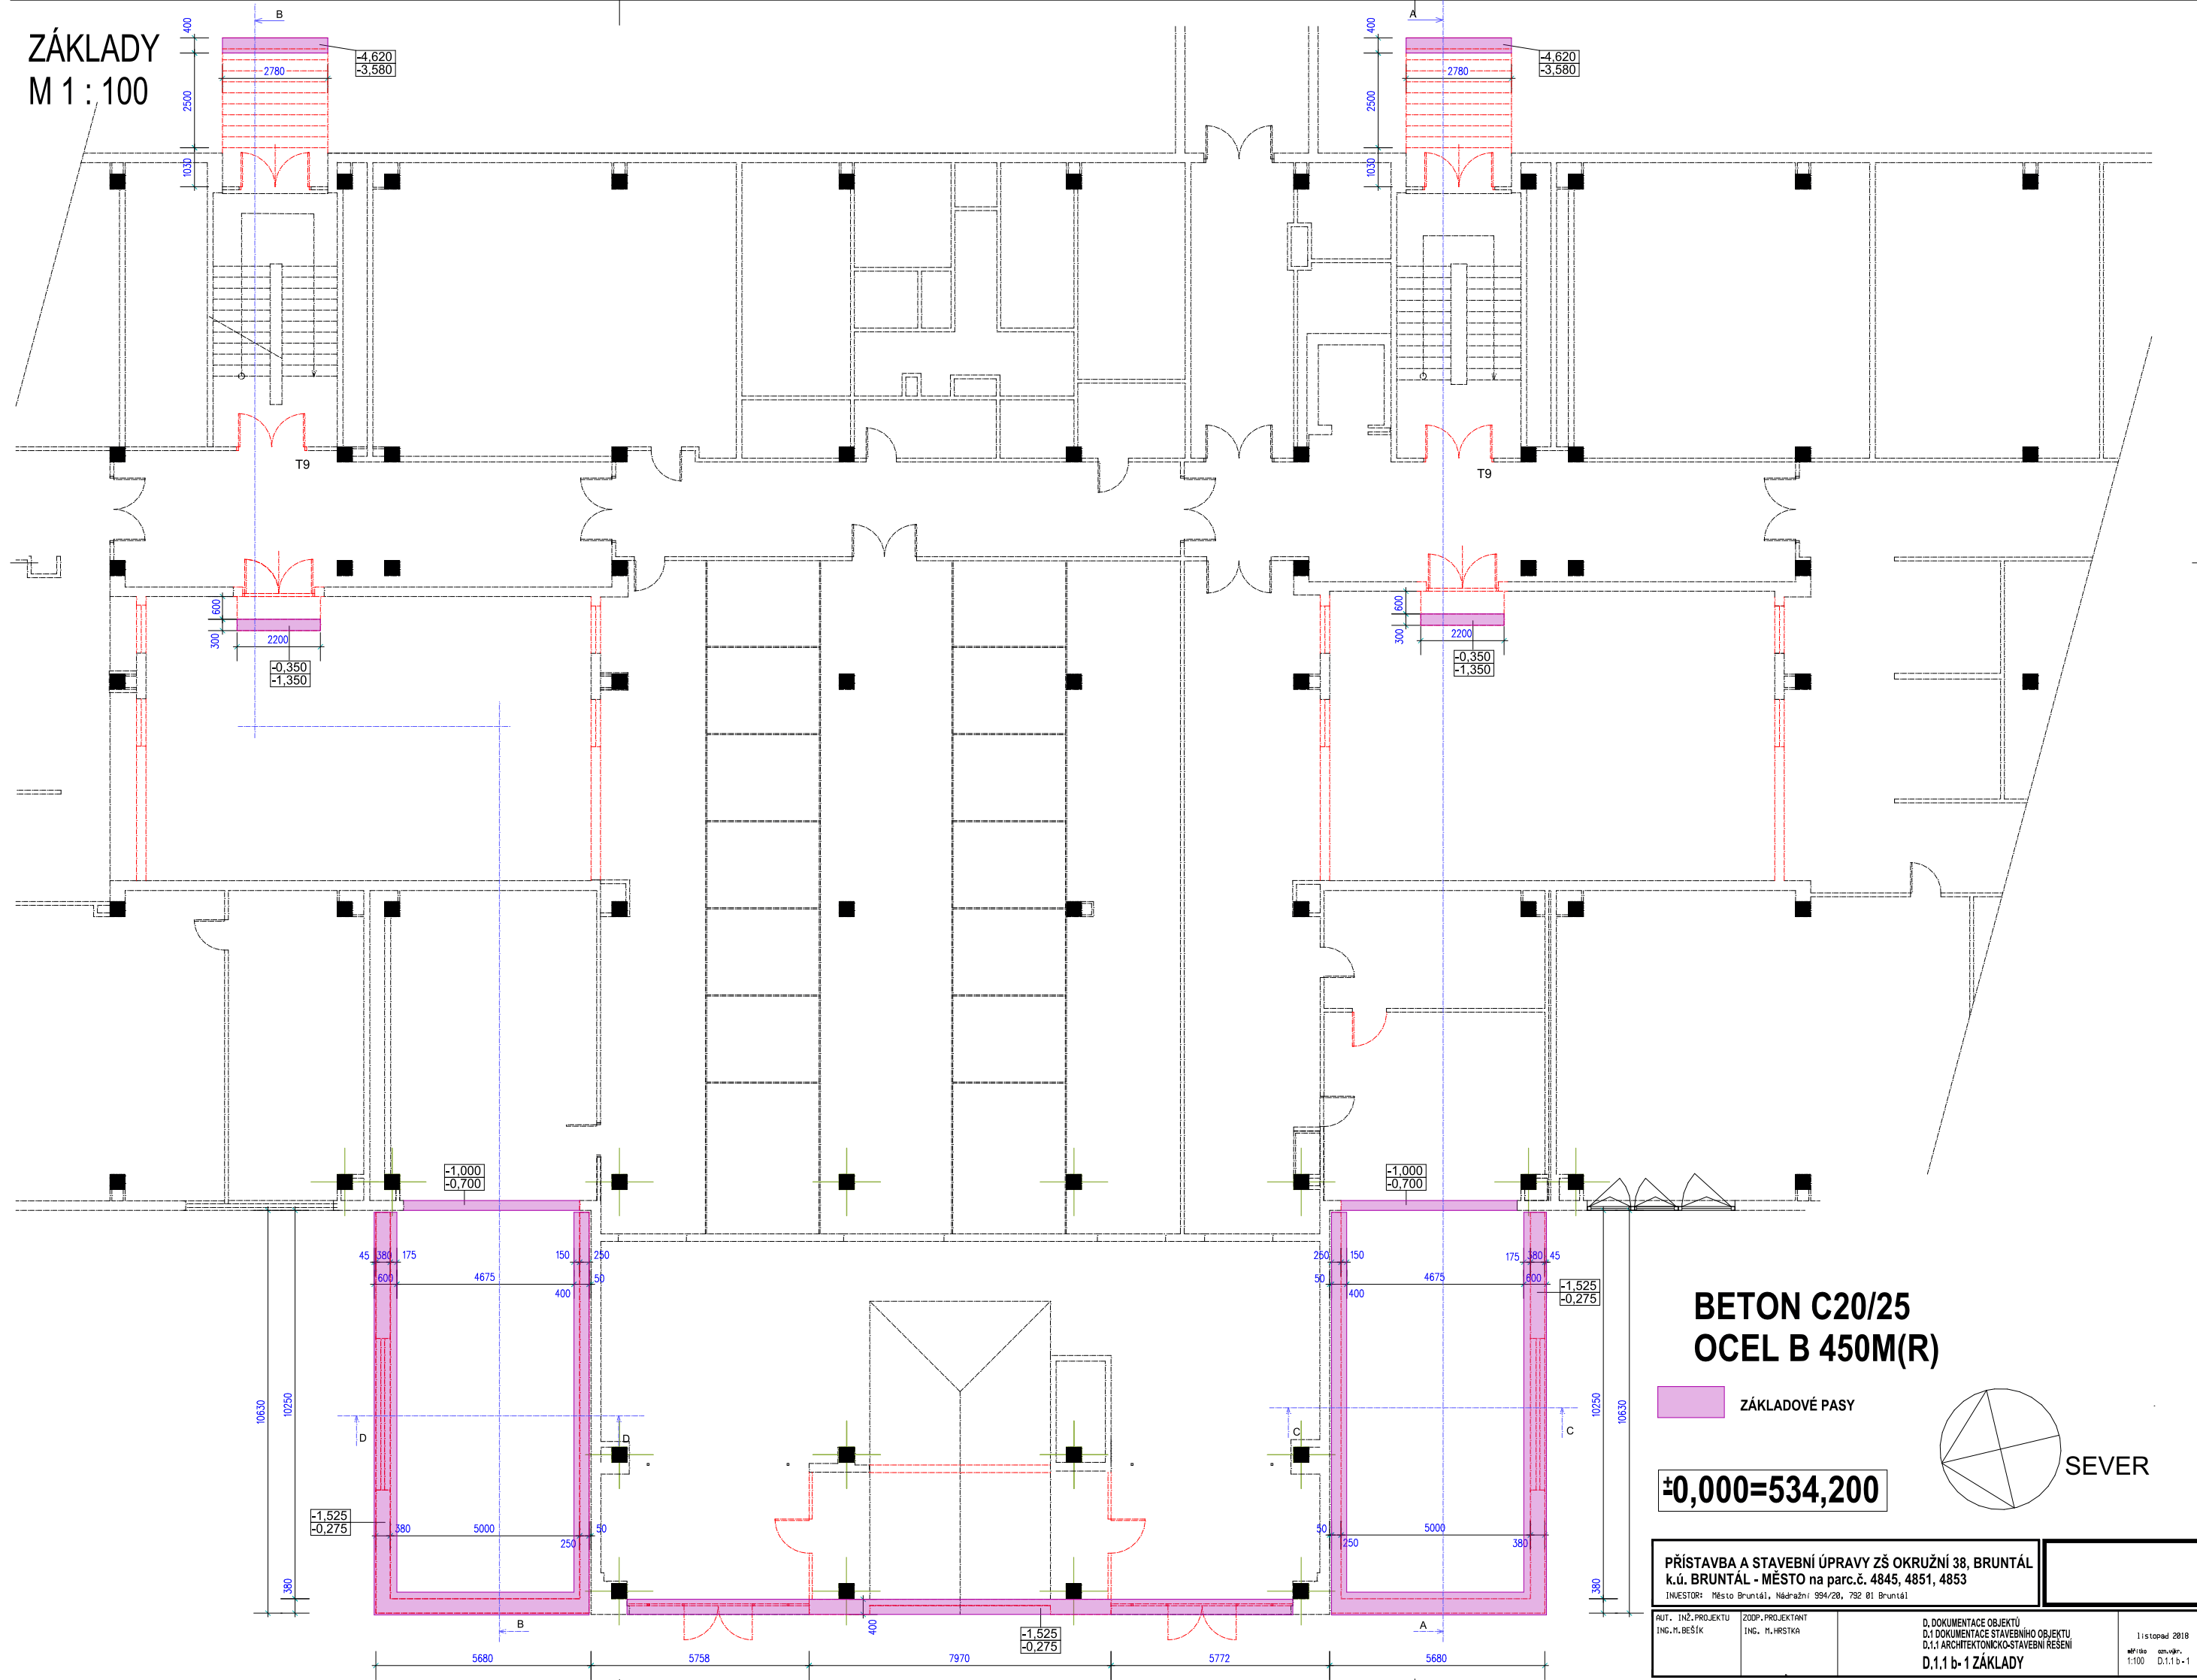

BETON C20/25
OCEL B 450M(R)

ZÁKLADOVÉ PASY

±0,000=534,200

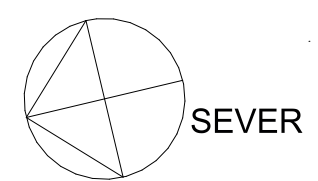

PŘÍSTAVBA A STAVEBNÍ ÚPRAVY ZŠ OKRUŽNÍ 38, BRUNTÁL k.ú. BRUNTÁL - MĚSTO na parc.č. 4845, 4851, 4853 INVESTOR: Město Bruntál, Nádražní 994/28, 792 01 Bruntál		D. DOKUMENTACE OBJEKTŮ D.1.1 DOKUMENTACE STAVEBNÍHO OBJEKTU D.1.1.1 ARCHITEKTONICKO-STAVEBNÍ ŘEŠENÍ D.1.1 b-1 ZÁKLADY	
AUT. INŽ. PROJEKTU ING. M. BEŠÍK	ZODP. PROJEKTANT ING. M. HRSTKA	1. listopad 2018 Mřížka: 1:100 D.1.1 b-1	