


POHLED ZÁPADNÍ
M 1 : 100

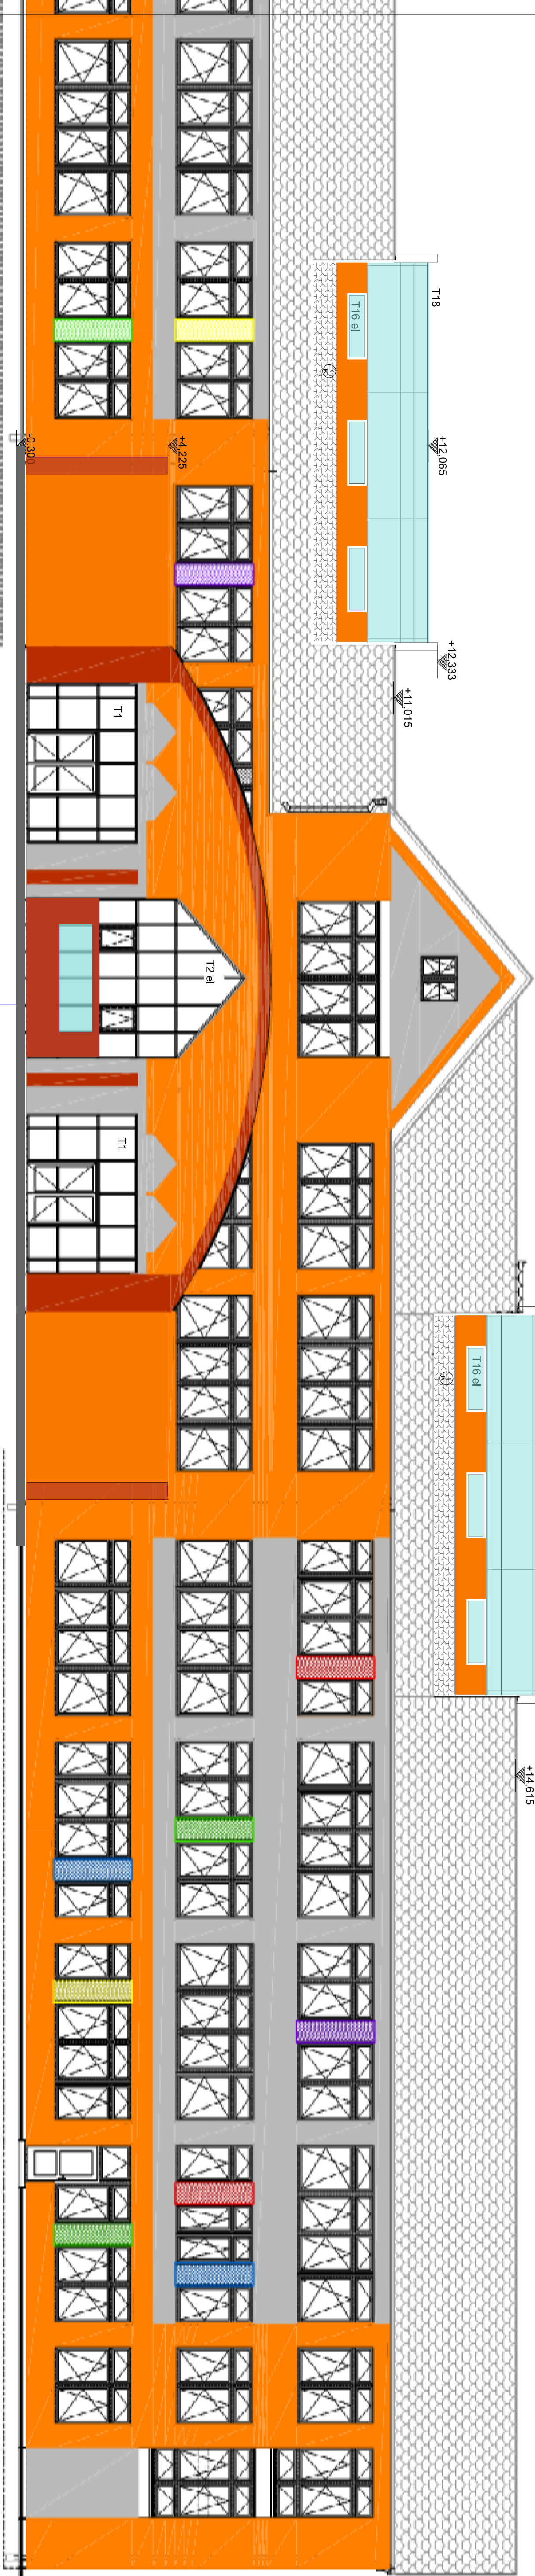

BAREVNOST PRŮČELÍ SESOULADIT S PROJEKTEM ZATEPLENÍ ZŠ

PŘÍSTAVBA A STAVEBNÍ ÚPRAVY ZŠ OKRUŽNÍ 38, BRUNTÁL
k.ú. BRUNTÁL - MĚSTO na parc.č. 4845, 4851, 4853

INVESTOR: Město Bruntál, Nábřeží 994/28, 792 01 Bruntál

AUT. INŽ. PROJEKTU	ZDP - PROJEKTANT	KRESLIL	D. DOKUMENTACE OBJEKTU	1. listopad 2018
Ing. T. BEŠIK	Ing. K. HESTKA	RODINA L. ŠKODA	D.1.1 DOKUMENTAČNÍ A STAVEBNÍ ŘEŠENÍ	1:100 D.1.1b-10
D.1.1 b-9 POHLEDY ZÁPADNÍ				