


PÔDORYS
1.NP

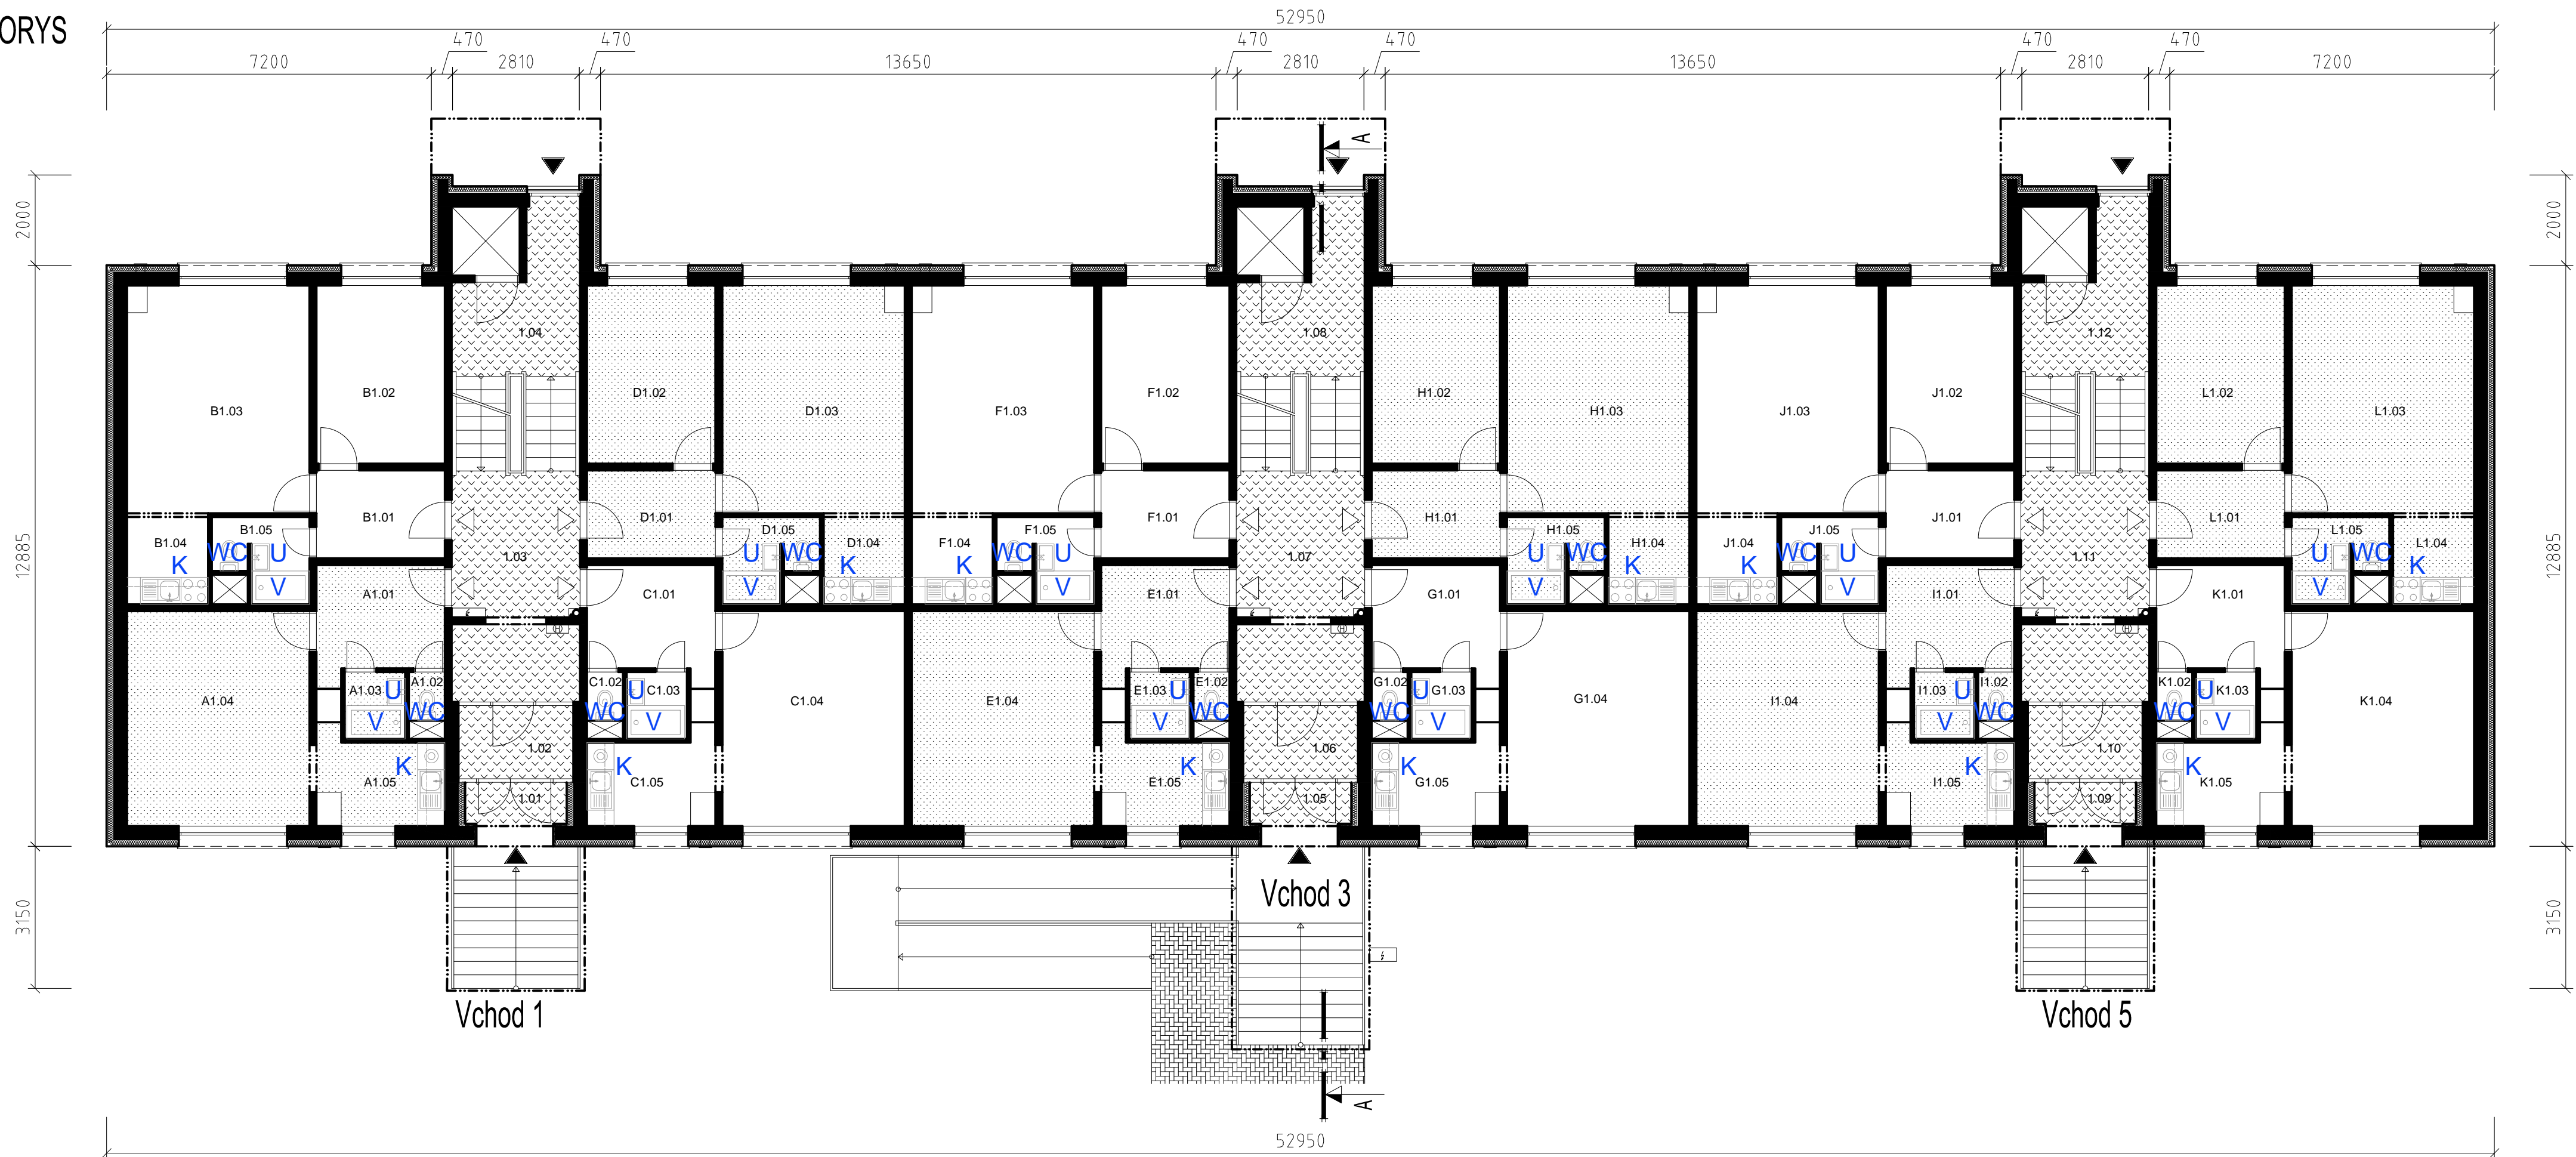

LEGENDA MIESTNOSTÍ

O.J.: obytná jednotka

O.J.	ČÍSLO MIEST	ÚČEL MIESTNOSTI	PLOCHA (m²)
D05	A 1.01	ZÁDVERIE	6,77
	A 1.02	WC	0,86
	A 1.03	KÚPEĽNÁ	1,99
	A 1.04	OBÝVACIA IZBA	19,30
	A 1.05	KUCHYŇA	5,52
SPOLU			34,44

O.J.	ČÍSLO MIEST	ÚČEL MIESTNOSTI	PLOCHA (m²)
2	B 1.01	ZÁDVERIE	5,56
	B 1.02	IZBA	11,26
	B 1.03	OBÝVACIA IZBA	20,45
	B 1.04	KUCHYŇA	3,64
	B 1.05	KÚPEĽNÁ	3,51
SPOLU			44,42

O.J.	ČÍSLO MIEST	ÚČEL MIESTNOSTI	PLOCHA (m²)
D05	E 1.01	ZÁDVERIE	6,77
	E 1.02	WC	0,86
	E 1.03	KÚPEĽNÁ	1,99
	E 1.04	OBÝVACIA IZBA	19,30
	E 1.05	KUCHYŇA	5,52
SPOLU			34,44

O.J.	ČÍSLO MIEST	ÚČEL MIESTNOSTI	PLOCHA (m²)
D05	F 1.01	ZÁDVERIE	5,56
	F 1.02	IZBA	11,26
	F 1.03	OBÝVACIA IZBA	20,45
	F 1.04	KUCHYŇA	3,64
	F 1.05	KÚPEĽNÁ	3,51
SPOLU			44,42

O.J.	ČÍSLO MIEST	ÚČEL MIESTNOSTI	PLOCHA (m²)
60	I 1.01	ZÁDVERIE	6,77
	I 1.02	WC	0,86
	I 1.03	KÚPEĽNÁ	1,99
	I 1.04	OBÝVACIA IZBA	19,30
	I 1.05	KUCHYŇA	5,52
SPOLU			34,44

O.J.	ČÍSLO MIEST	ÚČEL MIESTNOSTI	PLOCHA (m²)
61	J 1.01	ZÁDVERIE	5,56
	J 1.02	IZBA	11,26
	J 1.03	OBÝVACIA IZBA	20,45
	J 1.04	KUCHYŇA	3,64
	J 1.05	KÚPEĽNÁ	3,51
SPOLU			44,42

VCHOD	ČÍSLO MIEST	ÚČEL MIESTNOSTI	PLOCHA (m²)
1	1.01	ZÁVETRIE	2,92
	1.02	ZÁDVERIE	4,13
	1.03	CHODBA	14,17
	1.04	SCHODISKO	14,17
3	1.05	ZÁVETRIE	2,92
	1.06	ZÁDVERIE	4,13
	1.07	CHODBA	14,17
5	1.08	SCHODISKO	14,17
	1.09	ZÁVETRIE	2,92
	1.10	ZÁDVERIE	4,13
	1.11	CHODBA	14,17
SPOLU			106,17

O.J.	ČÍSLO MIEST	ÚČEL MIESTNOSTI	PLOCHA (m²)
D05	C 1.01	ZÁDVERIE	6,77
	C 1.02	WC	0,86
	C 1.03	KÚPEĽNÁ	1,99
	C 1.04	OBÝVACIA IZBA	19,30
	C 1.05	KUCHYŇA	5,52
SPOLU			34,44

O.J.	ČÍSLO MIEST	ÚČEL MIESTNOSTI	PLOCHA (m²)
D05	D 1.01	ZÁDVERIE	5,56
	D 1.02	IZBA	11,26
	D 1.03	OBÝVACIA IZBA	20,45
	D 1.04	KUCHYŇA	3,64
	D 1.05	KÚPEĽNÁ	3,51
SPOLU			44,42

O.J.	ČÍSLO MIEST	ÚČEL MIESTNOSTI	PLOCHA (m²)
D05	G 1.01	ZÁDVERIE	6,77
	G 1.02	WC	0,86
	G 1.03	KÚPEĽNÁ	1,99
	G 1.04	OBÝVACIA IZBA	19,30
	G 1.05	KUCHYŇA	5,52
SPOLU			34,44

O.J.	ČÍSLO MIEST	ÚČEL MIESTNOSTI	PLOCHA (m²)
D05	H 1.01	ZÁDVERIE	5,56
	H 1.02	IZBA	11,26
	H 1.03	OBÝVACIA IZBA	20,45
	H 1.04	KUCHYŇA	3,64
	H 1.05	KÚPEĽNÁ	3,51
SPOLU			44,42


O.J.	ČÍSLO MIEST	ÚČEL MIESTNOSTI	PLOCHA (m²)
62	K 1.01	ZÁDVERIE	6,77
	K 1.02	WC	0,86
	K 1.03	KÚPEĽNÁ	1,99
	K 1.04	OBÝVACIA IZBA	19,30
	K 1.05	KUCHYŇA	5,52
SPOLU			34,44

O.J.	ČÍSLO MIEST	ÚČEL MIESTNOSTI	PLOCHA (m²)
63	L 1.01	ZÁDVERIE	5,56
	L 1.02	IZBA	11,26
	L 1.03	OBÝVACIA IZBA	20,45
	L 1.04	KUCHYŇA	3,64
	L 1.05	KÚPEĽNÁ	3,51
SPOLU			44,42

LEGENDA MATERIÁLOV

- EXISTUJÚCE KONŠTRUKCE
- TEPELNÁ IZOLÁCIA - NOBASIL FKD hr: 150mm
- TEPELNÁ IZOLÁCIA - NOBASIL FKD hr: 50mm
- TEPELNÁ IZOLÁCIA - NOBASIL FKD hr: 100mm
- VSTUP DO OBJEKTU
- U -VÝMENA UHVÁDIA
- V -VÝMENA VÁNČIKY / SPRCHOVACEHO KÚTA
- K -VÝMENA KUCHYNSKEJ LINKY
- WC -VÝMENA WC KORMI

POZNÁMKA:
- OBJEKT BUDE ZATEPLENÝ KONTAKTNÝM ZATEPLOVACÍM SYSTÉMOM.
HRUBKA TEPELNEJ IZOLÁCIE JE 100mm A 150mm

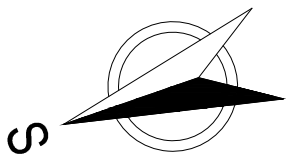

AUTOR NÁVRHU	PROJEKTANT	ING. MILAN LUKÁČ	PRÁR
	ZODP. PROJEKTANT	ING. DUŠAN ONDŘEJKA ml.	
	GENÉR. PROJEKTANT	ING. PETER ŽIAK	
	INVESTOR	MESTO ZLATÉ MORAVCE	
MESTO STAVBY	UL. ROVNANOVA 2012/1, 3, 5, ZLATÉ MORAVCE	ČÍSLO VÝKRESU	02/06/2020
NÁZOV ZÁKAZY	OBNOVA ZARIADENIA SOCIÁLNYCH SLUŽIEB	ČÍSLO ZÁKAZY	02/06/2020
STAV OBJEKTU	ZARIADENIE SOCIÁLNYCH SLUŽIEB	ČASŤ	ARCH.
NÁZOV VÝKRESU	PôDORYS 1.NP	STUPEN PD	6 A4
		MEKKA	1:100
		ZMENA	00
			PSV