


PÔDORYS
4.NP

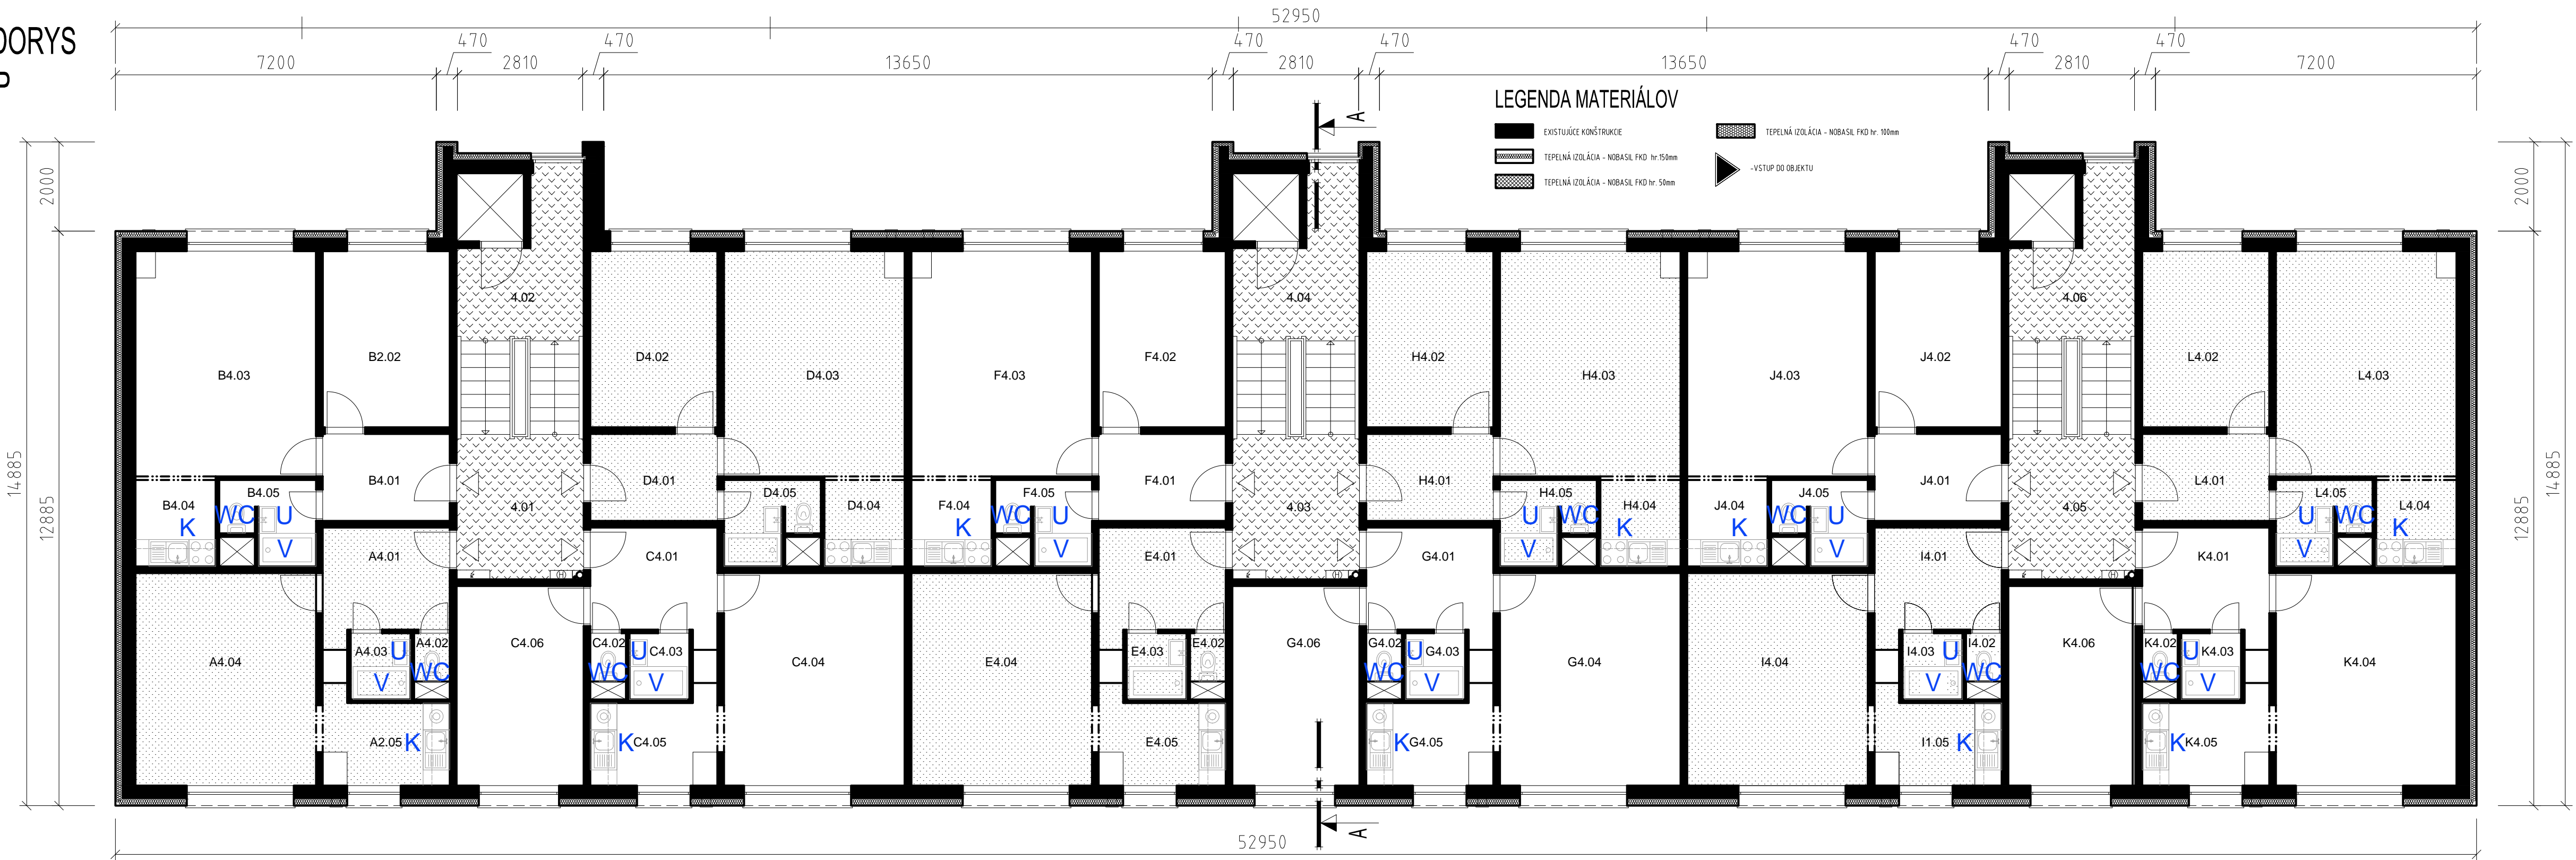

LEGENDA MIESTNOSTÍ

O.J.=obytná jednotka

O.J.	ČÍSLO MIEST.	ÚČEL MIESTNOSTI	PLOCHA (m²)
13	A 4.01	ZÁDVERIE	6,77
	A 4.02	WC	0,86
	A 4.03	KÚPEĽŇA	1,99
	A 4.04	OBÝVACIA IZBA	19,30
	A 4.05	KUCHYŇA	5,52
SPOLU			34,44

O.J.	ČÍSLO MIEST.	ÚČEL MIESTNOSTI	PLOCHA (m²)
14	B 4.01	ZÁDVERIE	5,56
	B 4.02	IZBA	11,26
	B 4.03	OBÝVACIA IZBA	20,45
	B 4.04	KUCHYŇA	3,64
	B 4.05	KÚPEĽŇA	3,51
SPOLU			44,42

O.J.	ČÍSLO MIEST.	ÚČEL MIESTNOSTI	PLOCHA (m²)
41	E 4.01	ZÁDVERIE	6,77
	E 4.02	WC	0,86
	E 4.03	KÚPEĽŇA	1,99
	E 4.04	OBÝVACIA IZBA	19,30
	E 4.05	KUCHYŇA	5,52
SPOLU			34,44

O.J.	ČÍSLO MIEST.	ÚČEL MIESTNOSTI	PLOCHA (m²)
42	F 4.01	ZÁDVERIE	5,56
	F 4.02	IZBA	11,26
	F 4.03	OBÝVACIA IZBA	20,45
	F 4.04	KUCHYŇA	3,64
	F 4.05	KÚPEĽŇA	3,51
SPOLU			44,42

O.J.	ČÍSLO MIEST.	ÚČEL MIESTNOSTI	PLOCHA (m²)
72	I 4.01	ZÁDVERIE	6,77
	I 4.02	WC	0,86
	I 4.03	KÚPEĽŇA	1,99
	I 4.04	OBÝVACIA IZBA	19,30
	I 4.05	KUCHYŇA	5,52
SPOLU			34,44

O.J.	ČÍSLO MIEST.	ÚČEL MIESTNOSTI	PLOCHA (m²)
73	J 4.01	ZÁDVERIE	5,56
	J 4.02	IZBA	11,26
	J 4.03	OBÝVACIA IZBA	20,45
	J 4.04	KUCHYŇA	3,64
	J 4.05	KÚPEĽŇA	3,51
SPOLU			44,42

VCHOD	ČÍSLO MIEST.	ÚČEL MIESTNOSTI	PLOCHA (m²)
1	4.01	CHODBA	9,07
	4.02	SCHODISKO	14,17
	4.03	CHODBA	9,07
	4.04	SCHODISKO	14,17
	4.05	CHODBA	9,07
5	4.06	SCHODISKO	14,17
	SPOLU		69,72

POZNÁMKA:
- OBJEKT BUDE ZATEPLENÝ KONTAKTNÝM ZATEPLOVACÍM SYSTÉMOM, HRUBKA TEPELNEJ IZOLÁCIE JE 100mm A 150mm

O.J.	ČÍSLO MIEST.	ÚČEL MIESTNOSTI	PLOCHA (m²)
15	C 4.01	ZÁDVERIE	6,77
	C 4.02	WC	0,86
	C 4.03	KÚPEĽŇA	1,99
	C 4.04	OBÝVACIA IZBA	19,30
	C 4.05	KUCHYŇA	5,52
C 4.06	IZBA		12,75
	SPOLU		47,19

O.J.	ČÍSLO MIEST.	ÚČEL MIESTNOSTI	PLOCHA (m²)
16	D 4.01	ZÁDVERIE	5,56
	D 4.02	IZBA	11,26
	D 4.03	OBÝVACIA IZBA	20,45
	D 4.04	KUCHYŇA	3,64
	D 4.05	KÚPEĽŇA	3,51
SPOLU			44,42

O.J.	ČÍSLO MIEST.	ÚČEL MIESTNOSTI	PLOCHA (m²)
43	G 4.01	ZÁDVERIE	6,77
	G 4.02	WC	0,86
	G 4.03	KÚPEĽŇA	1,99
	G 4.04	OBÝVACIA IZBA	19,30
	G 4.05	KUCHYŇA	5,52
G 4.06	IZBA		12,75
	SPOLU		47,19

O.J.	ČÍSLO MIEST.	ÚČEL MIESTNOSTI	PLOCHA (m²)
44	H 4.01	ZÁDVERIE	5,56
	H 4.02	IZBA	11,26
	H 4.03	OBÝVACIA IZBA	20,45
	H 4.04	KUCHYŇA	3,64
	H 4.05	KÚPEĽŇA	3,51
SPOLU			44,42

O.J.	ČÍSLO MIEST.	ÚČEL MIESTNOSTI	PLOCHA (m²)
74	K 4.01	ZÁDVERIE	6,77
	K 4.02	WC	0,86
	K 4.03	KÚPEĽŇA	1,99
	K 4.04	OBÝVACIA IZBA	19,30
	K 4.05	KUCHYŇA	5,52
K 4.06	IZBA		12,75
	SPOLU		47,19

O.J.	ČÍSLO MIEST.	ÚČEL MIESTNOSTI	PLOCHA (m²)
75	L 4.01	ZÁDVERIE	5,56
	L 4.02	IZBA	11,26
	L 4.03	OBÝVACIA IZBA	20,45
	L 4.04	KUCHYŇA	3,64
	L 4.05	KÚPEĽŇA	3,51
SPOLU			44,42

LEGENDA

- U -VÝMENA UMÝVADLA
- V -VÝMENA VANÍČKY / SPRCHOVACEHO KÚTA
- K -VÝMENA KUCHYNSKEJ LINKY
- WC -VÝMENA WC KOMBI

AUTOR NÁVRHU	PROJEKTANT	ING. MILAN LUKÁČ	PÁRE
ZODP. PROJEKTANT			
ING. DUŠAN ONDREJKA ml.			
GENÉR. PROJEKTANT			
ING. PETER ZIAK			
INVESTOR			
MESTO ZLATÉ MORAVCE			
MESTO STAVBY	UL. ROVNÁNOVA 1212/1, 3, 5, ZLATÉ MORAVCE		
NÁZOV ZÁKAZKY	OBNOVA ZARIADENIA SOCIÁLNYCH SLUŽIEB		
STAV OBJEKT	ZARIADENIE SOCIÁLNYCH SLUŽIEB		
NÁZOV VÝKRESU	PÔDORYS 4.NP		
ČÍSLO VÝKRESU	ČÍSLO ZÁKAZKY	DATUM	02/06/2020
05/2021	ČASŤ	ARCH.	3 A4
5	STUPEŇ PD	PSV	00