




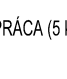








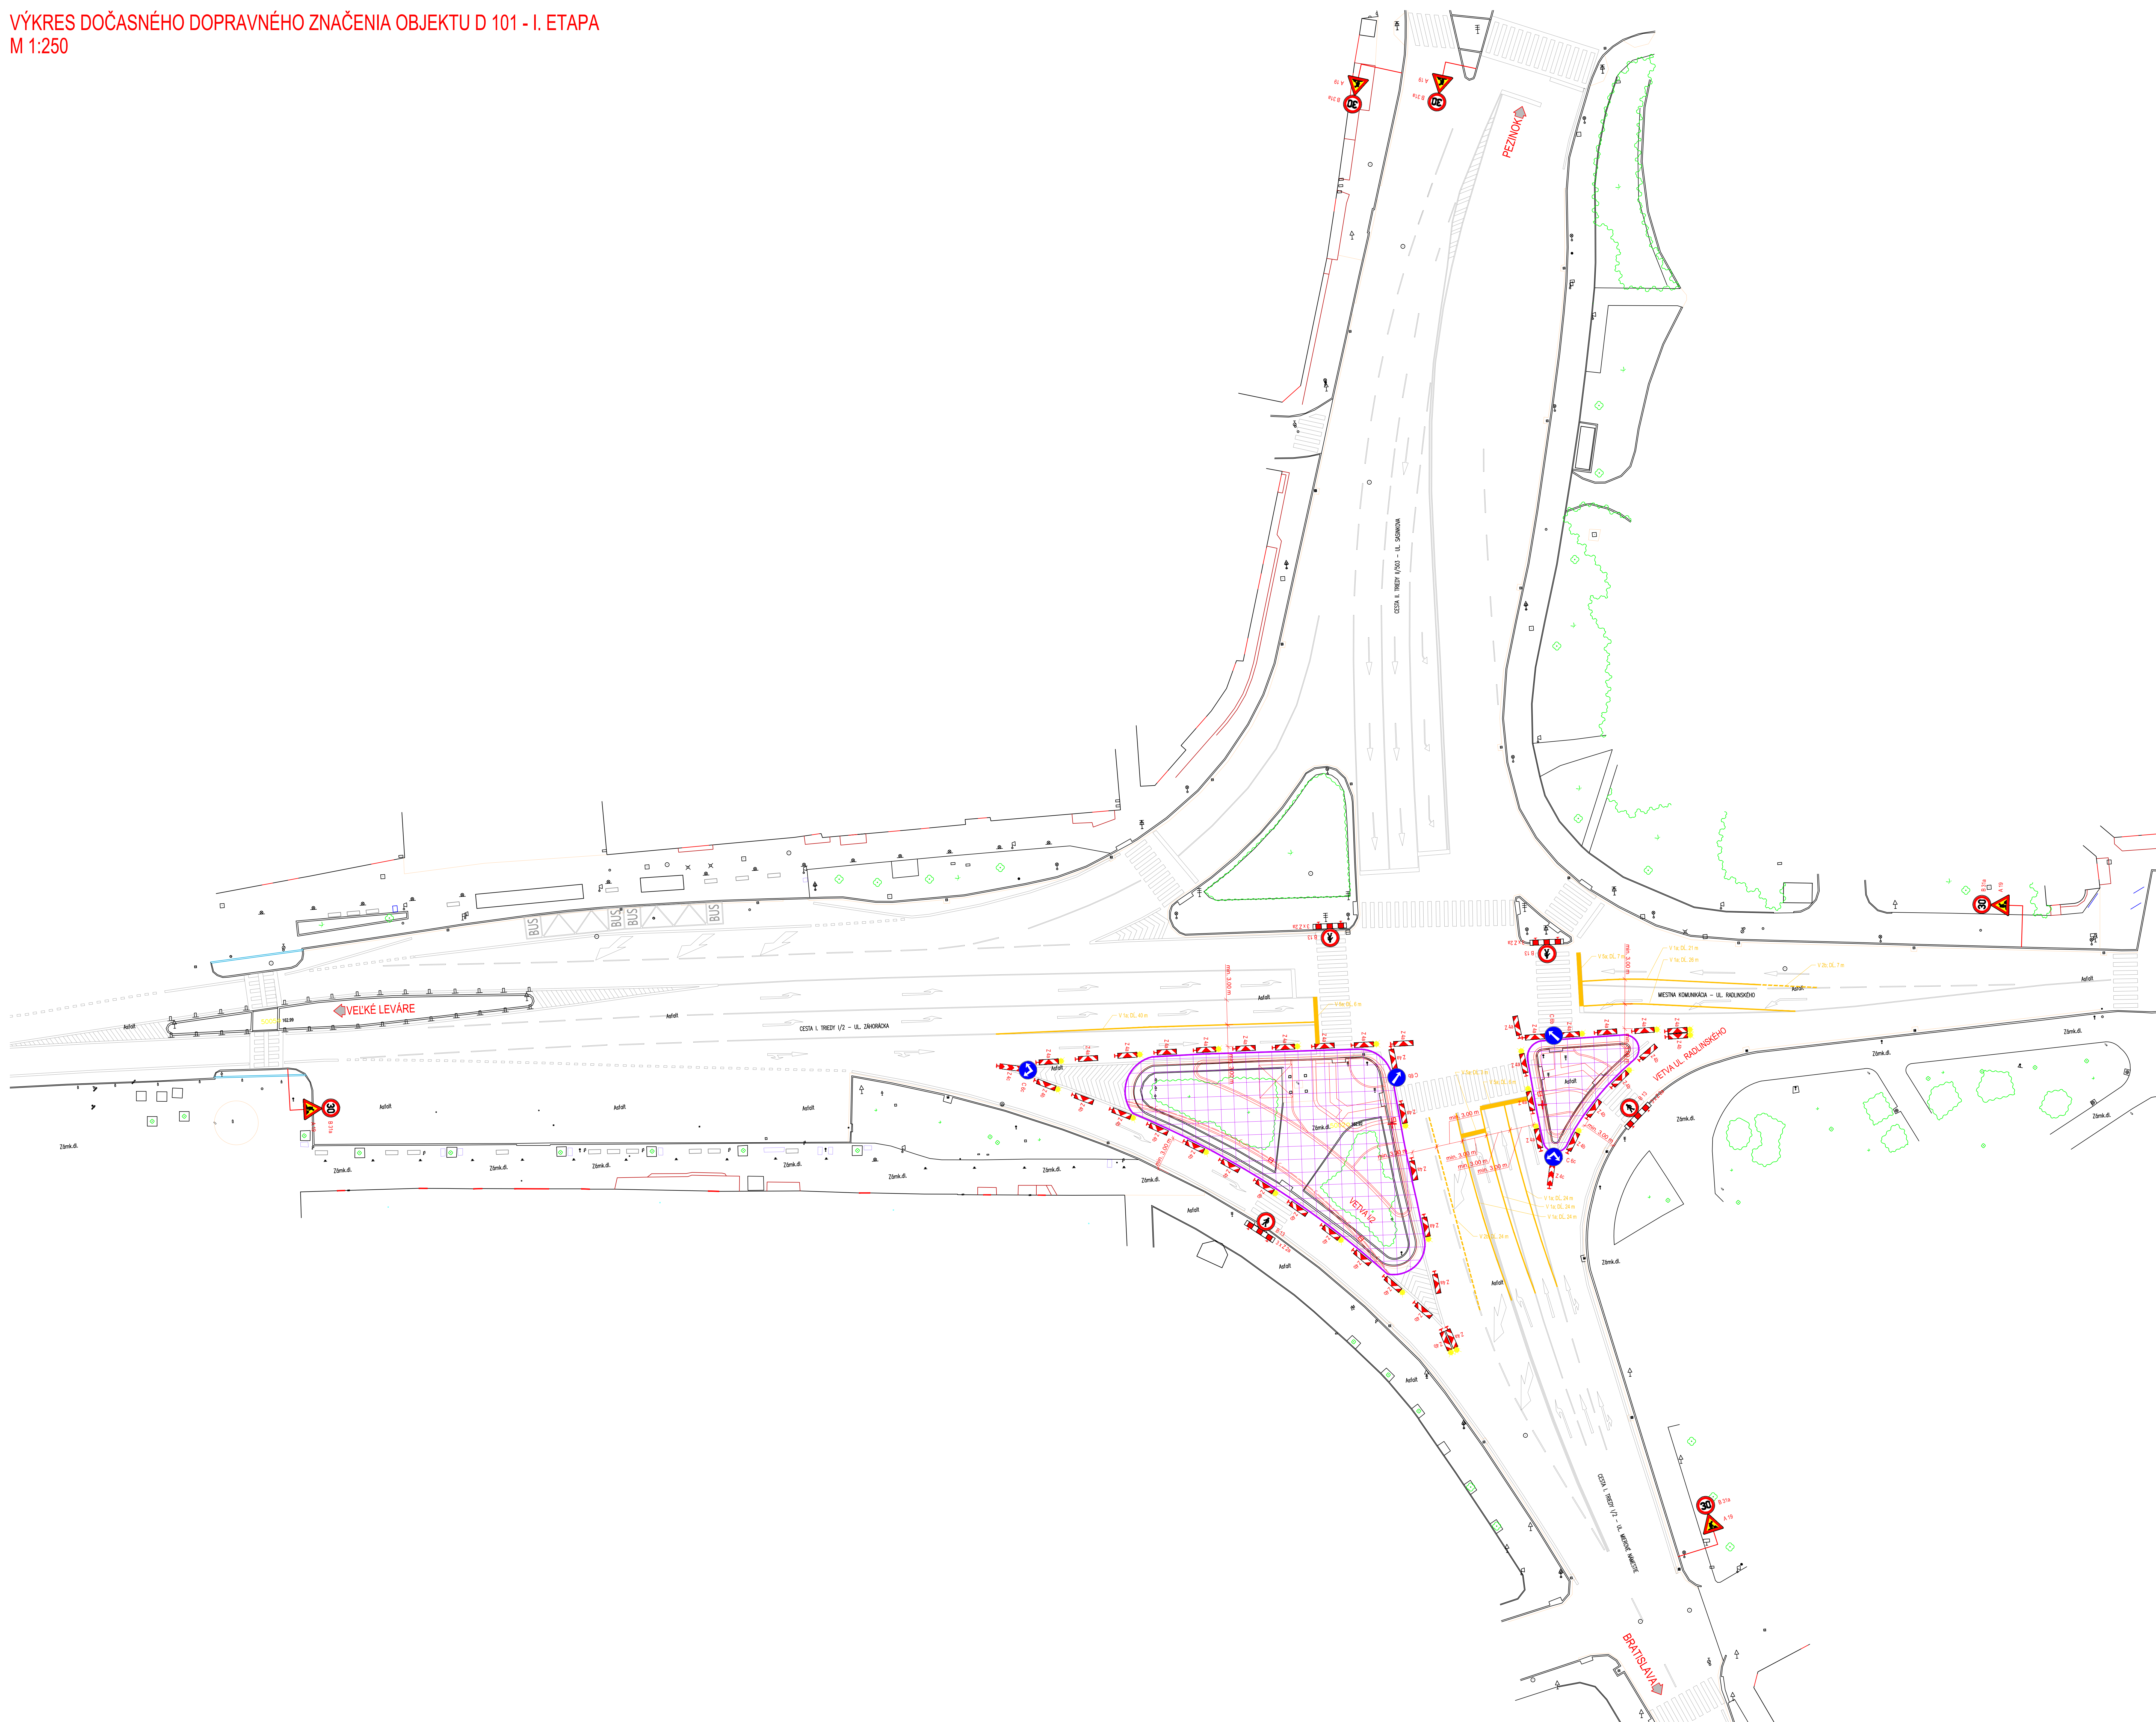


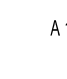

VÝKRES DOČASNÉHO DOPRAVNÉHO ZNAČENIA OBJEKTU D 101 - I. ETAPA
M 1:250



LEGENDA NAVRHOVANÉHO DOČASNEJ DOOPRAVNÉJ ZNAČENIA	
	A 19 PRÁCA (5 km)
	Z 1a
	Z 1a
	Z 1a
	Z 1a
	Z 1a

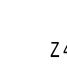ZMĚNA VÝKRESU:				
Č. ZMĚNY	PŘEDMET ZMĚNY	ZMĚNU USKUTOČNIL	PODPIS	DÁTUM ZMĚNY
1				
2				
3				

C.2

SUMARIZUJÚCI SYSTÉM		JTBK 03	
VÝROBNÝ SYSTÉM		R-14	
NÁZOV ÚLOHY: DOPRAVNÉ ZNAČENIE CELEJ ZASTAVY NÁZOV VÝROBKU: VÝKRES DOČASNÉHO DOPRAVNÉHO ZNAČENIA OBJEKTU D 101 - I. ETAPA		C. SUPPLY C. VÝROBY 04	