

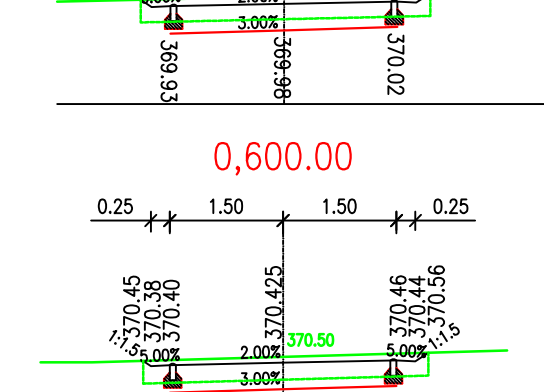
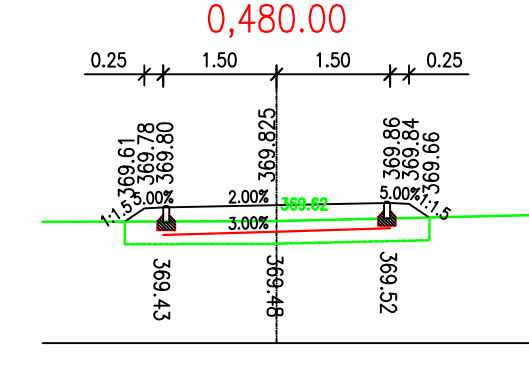
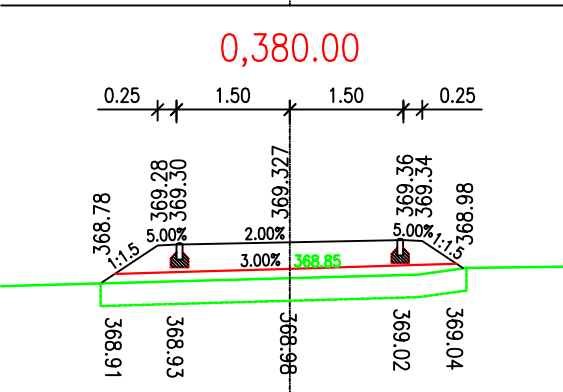
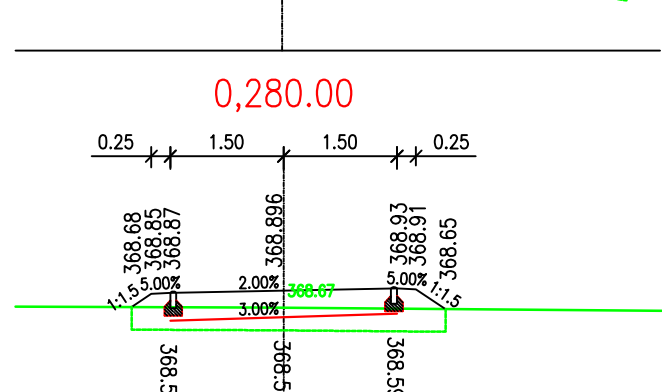
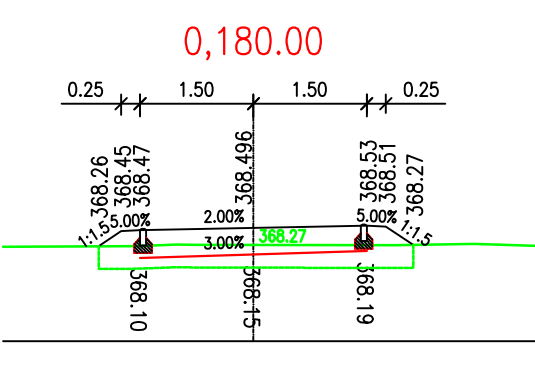
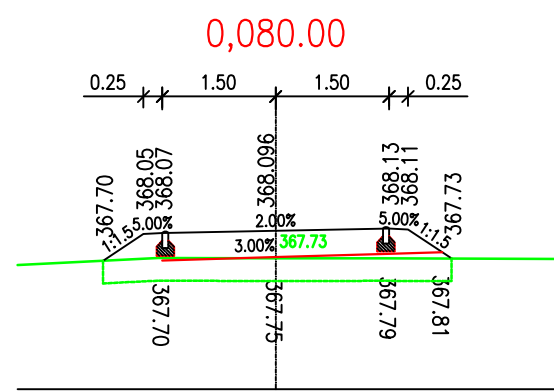
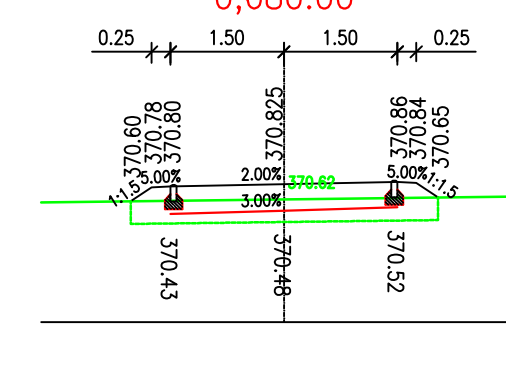
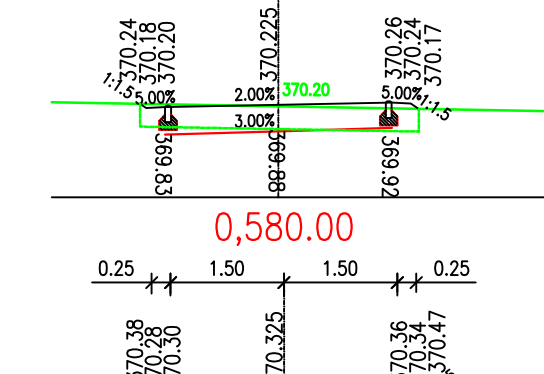
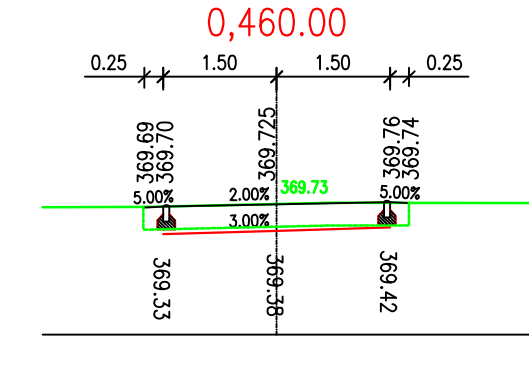
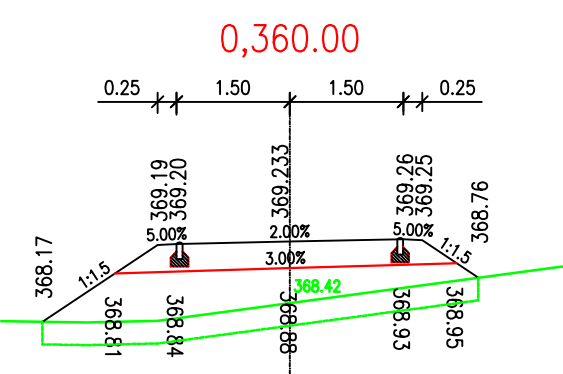
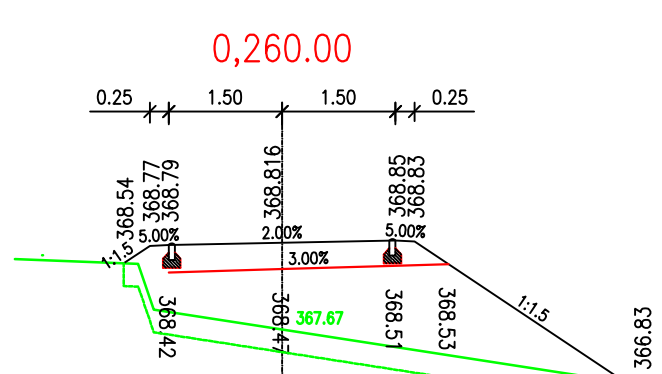
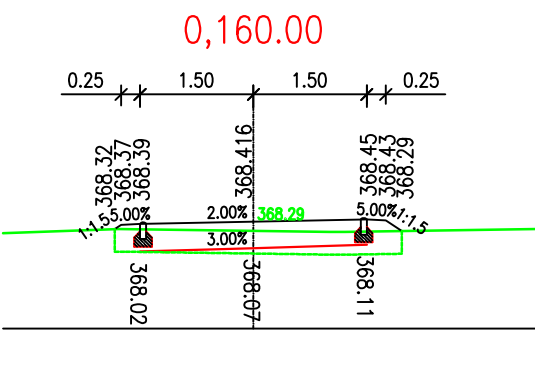
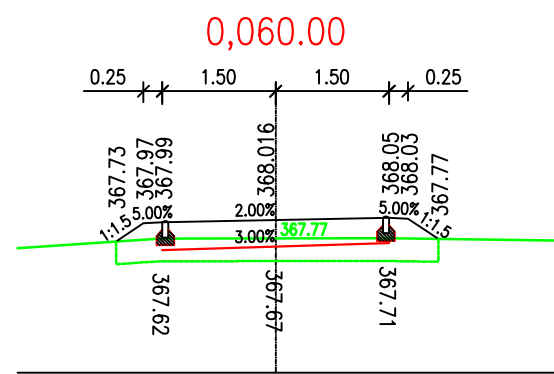
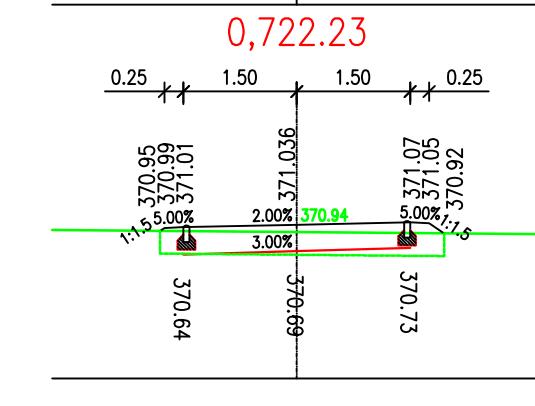
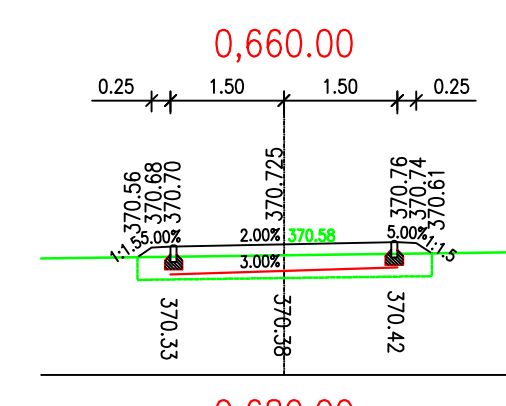
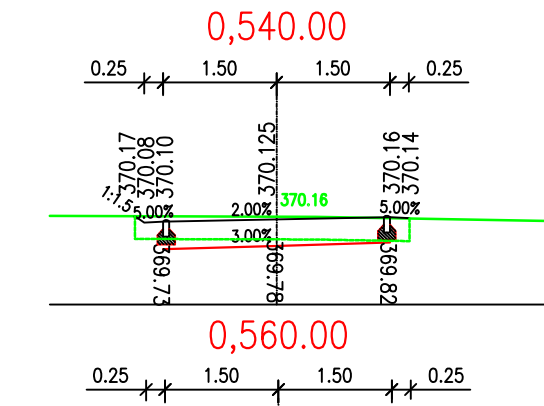
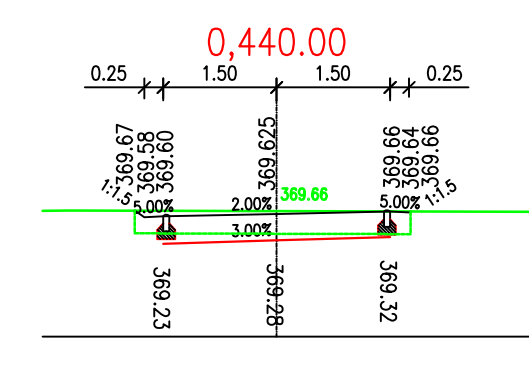
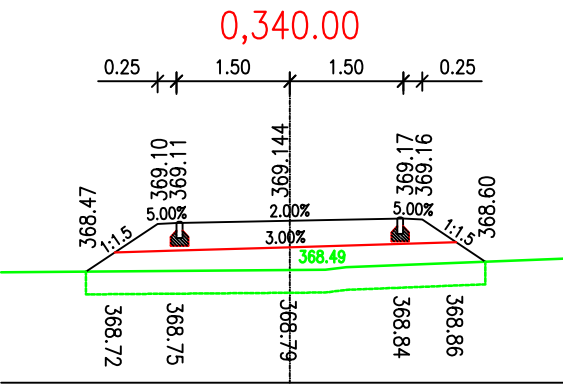
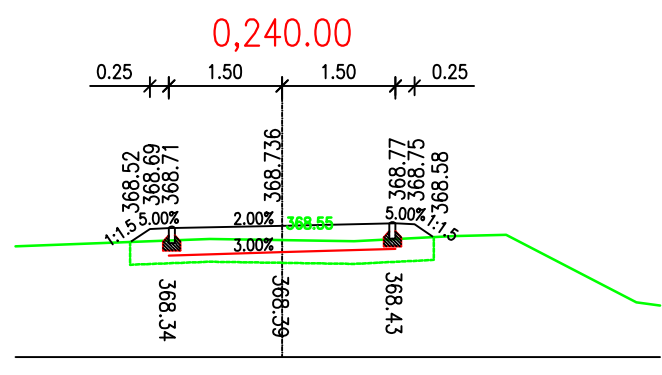
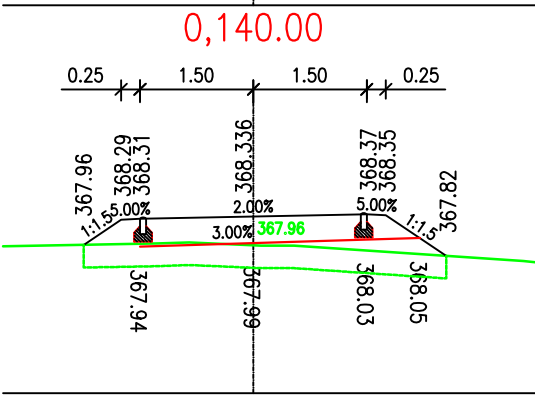
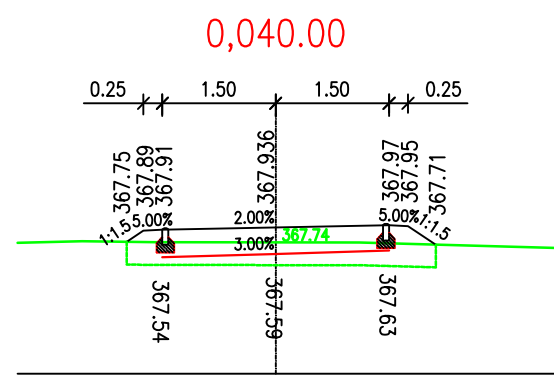
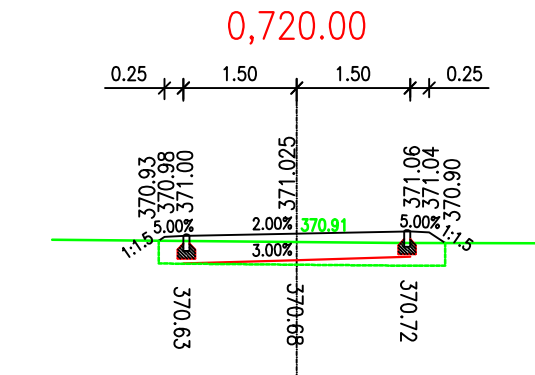
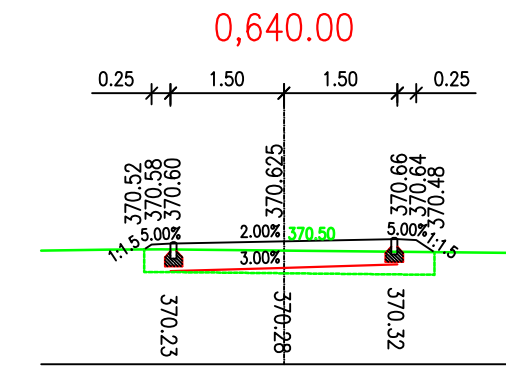
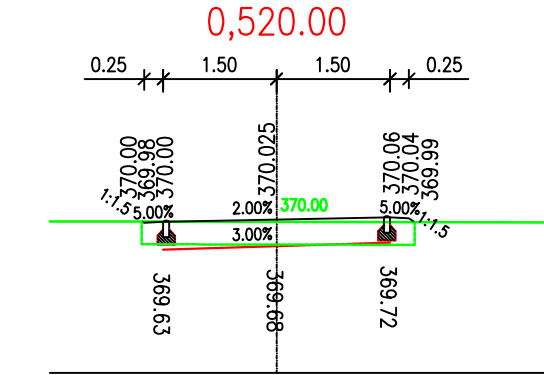
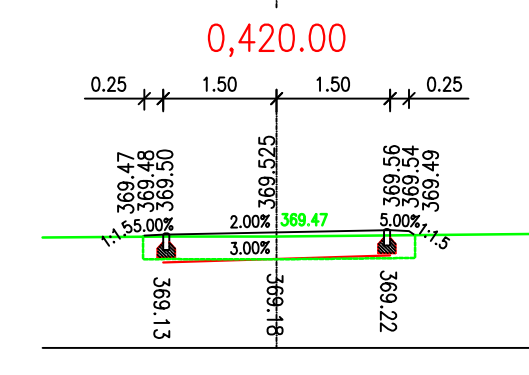
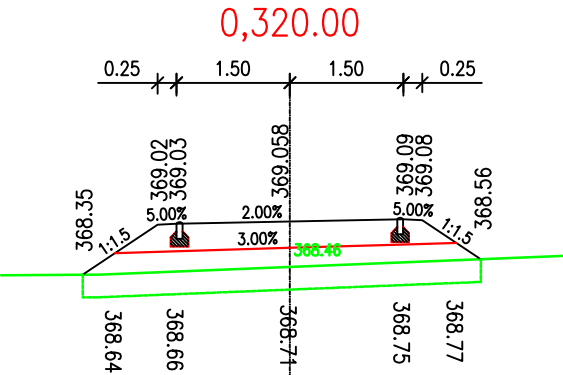
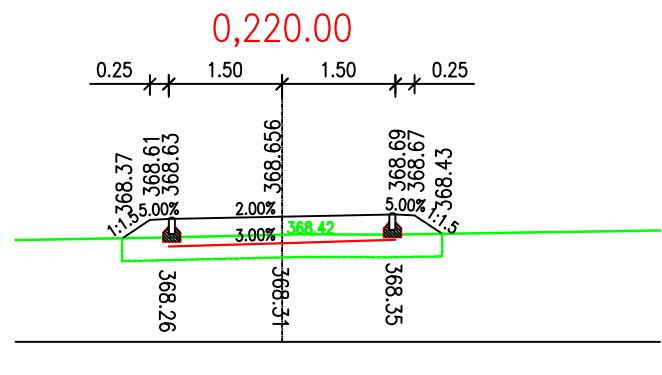
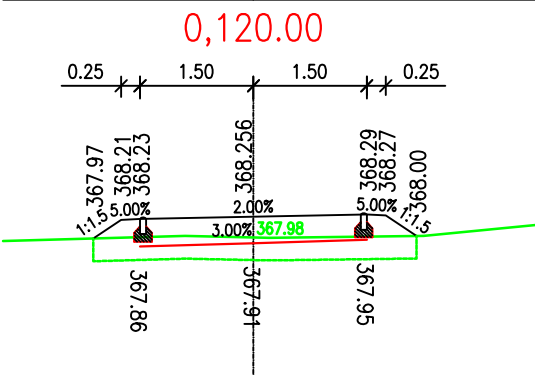
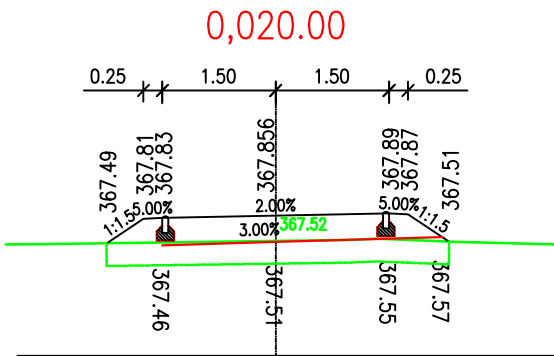
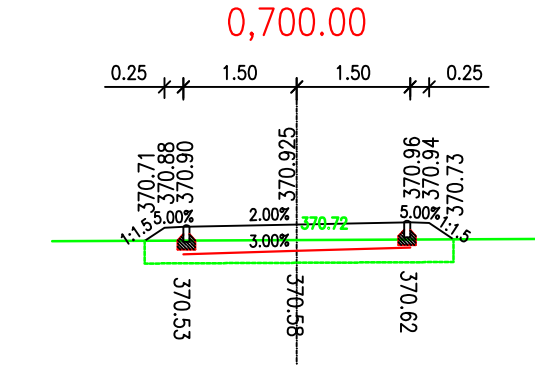
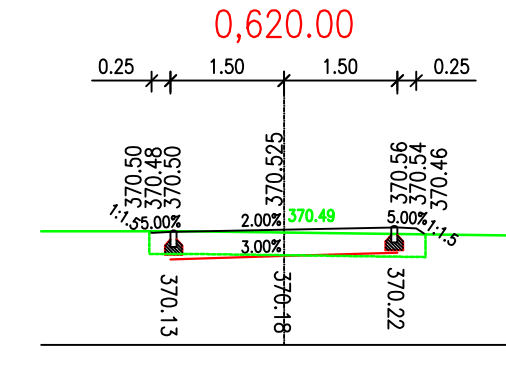
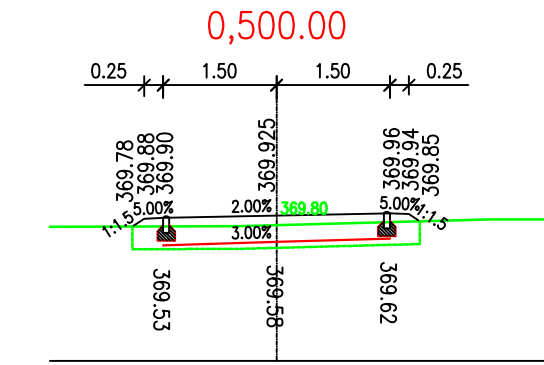
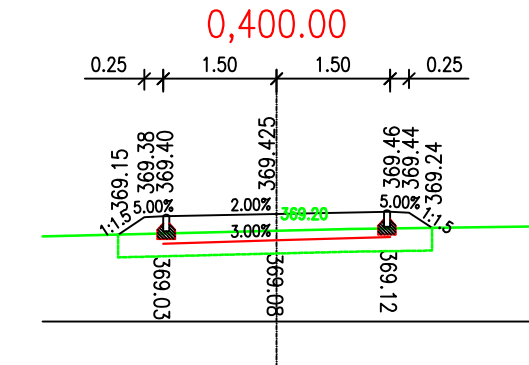
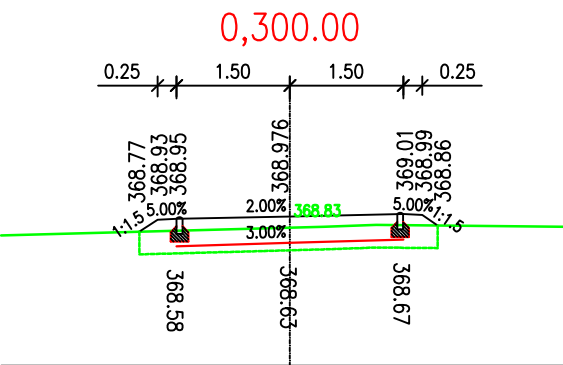
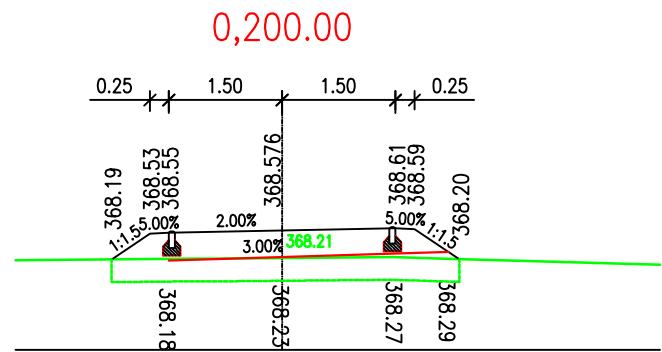


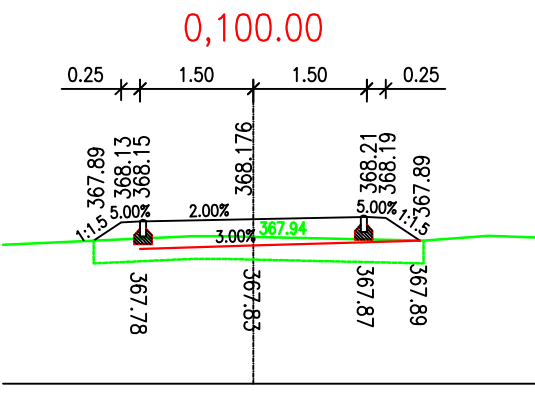

SO 20.6

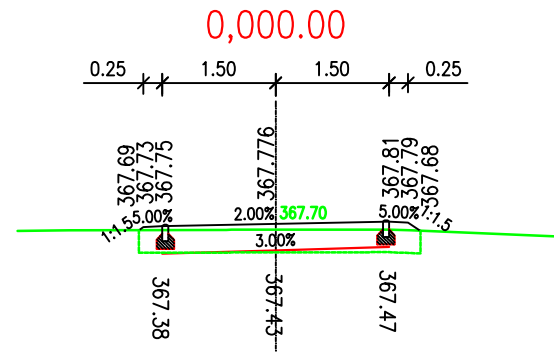

SO 20

ZODPOVEDNÝ PROJEKTANT:	VYPRACOVAL:	KONTROLOVAL:	KDS projekt s.r.o. Námestie mieru č.1, 080 01 Prešov kanc.: Kpt. Nálepku č.6, 080 01 Prešov tel. 0905 285232, e-mail: kdsprojekt@gmail.com	
ING. KRAČČÍK	ING. VÁHOVSKÝ	ING. KRAČČÍK		
				
KRAJ:	PREŠOVSKÝ			
OBJEDNÁVATEL: ZDRUŽENIE OBCÍ HORNEJ TORYSY (ZOHT)				
STAVBA:	EUROVELO 11 V REGIÓNĽE ZOHT, ÚSEK ČERVENICA PRI SABINOVE - LIPANY		DÁTUM: 04/2017	
OBJEKT: CYKLOTRASA V K.Ú. ROŽKOVANY - 1. ETAPA			STUPEŇ: DSP	
			FORMÁT: 5 x A4	
OBSAH: PRIEČNE REZY- SO 20.6			MIERKA: 1:100	
			Č.PRÍLOHY: 5.3	Č.SÚPRAVY: