



3/PEN AC 50Hz 400/230V, TN-C
OCHRANA PRED ÚRAZOM ELEKTRICKÝM PRÚDOM
PRI PORUČE
OCHRANA samočinným odpojením napájania v sieťach TN
podľa STN 33 2000-4-41, čl. 413.13
KATEGÓRIA PROSTREDIA: VI

VOLNÝ TERÉN

POD CESTOU

LEGENDA:


- PAVODNÉ VEREJNÉ OSVETLENIE DEKONTUJE SA
- PAVODNÉ VEREJNÉ OSVETLENIE PONECHÁ SA
- PROJEKTOVANÉ OSVETLENIE NA OSVETĽOVACÍCH ŽIAROVODZKOVANÝCH STODŽABOCH
VÝŠKY 4m, BEZ VÝŠKOVNÝCH, SO SVETLOM LED m: 2500m PRE CHODNÍKY TYP AKO
PHILIPS BIPROF TALED-MP/743, 5 KÁBELOVÝCH ROZVODOV AYKY

SO 05

CYKLO ALEJ VEĽKÝ ŠARIŠ

OBJEKT: SO 05 - VEREJNÉ OSVETLENIE
NÁZOV PRÍLOHY: SITUÁCIA

VYPRACOVÁVAL:	PROJEKTANT OBJEKTU:	PROJEKTANT STAVBY:	UP Geo, s.r.o.
ING. R. POČI	ING. R. POČI	ING. R. POČI	Čapajevova 4894/10
ING. PETER ŽARNOVSKÝ			080 01 Prešov
INVESTOR: Mesto Veľký Šariš, Nám. Sv. Jakuba 1, 082 21 Veľký Šariš	ČÍSLO ZÁKAZKY:		05-20
OPIS STAVBY: KATASTRÁLNE ÚZEMIE: PREŠOV, VEĽKÝ ŠARIŠ	FORMÁT:		A4
NÁZOV STAVBY:	STUPEŇ:		DSP
	DÁTUM:		12.2020
	KÓTY v:		JTSK
	MĚRKA:		PRÍLOHA ČÍSLO:
	SITUÁCIA		1:500 02

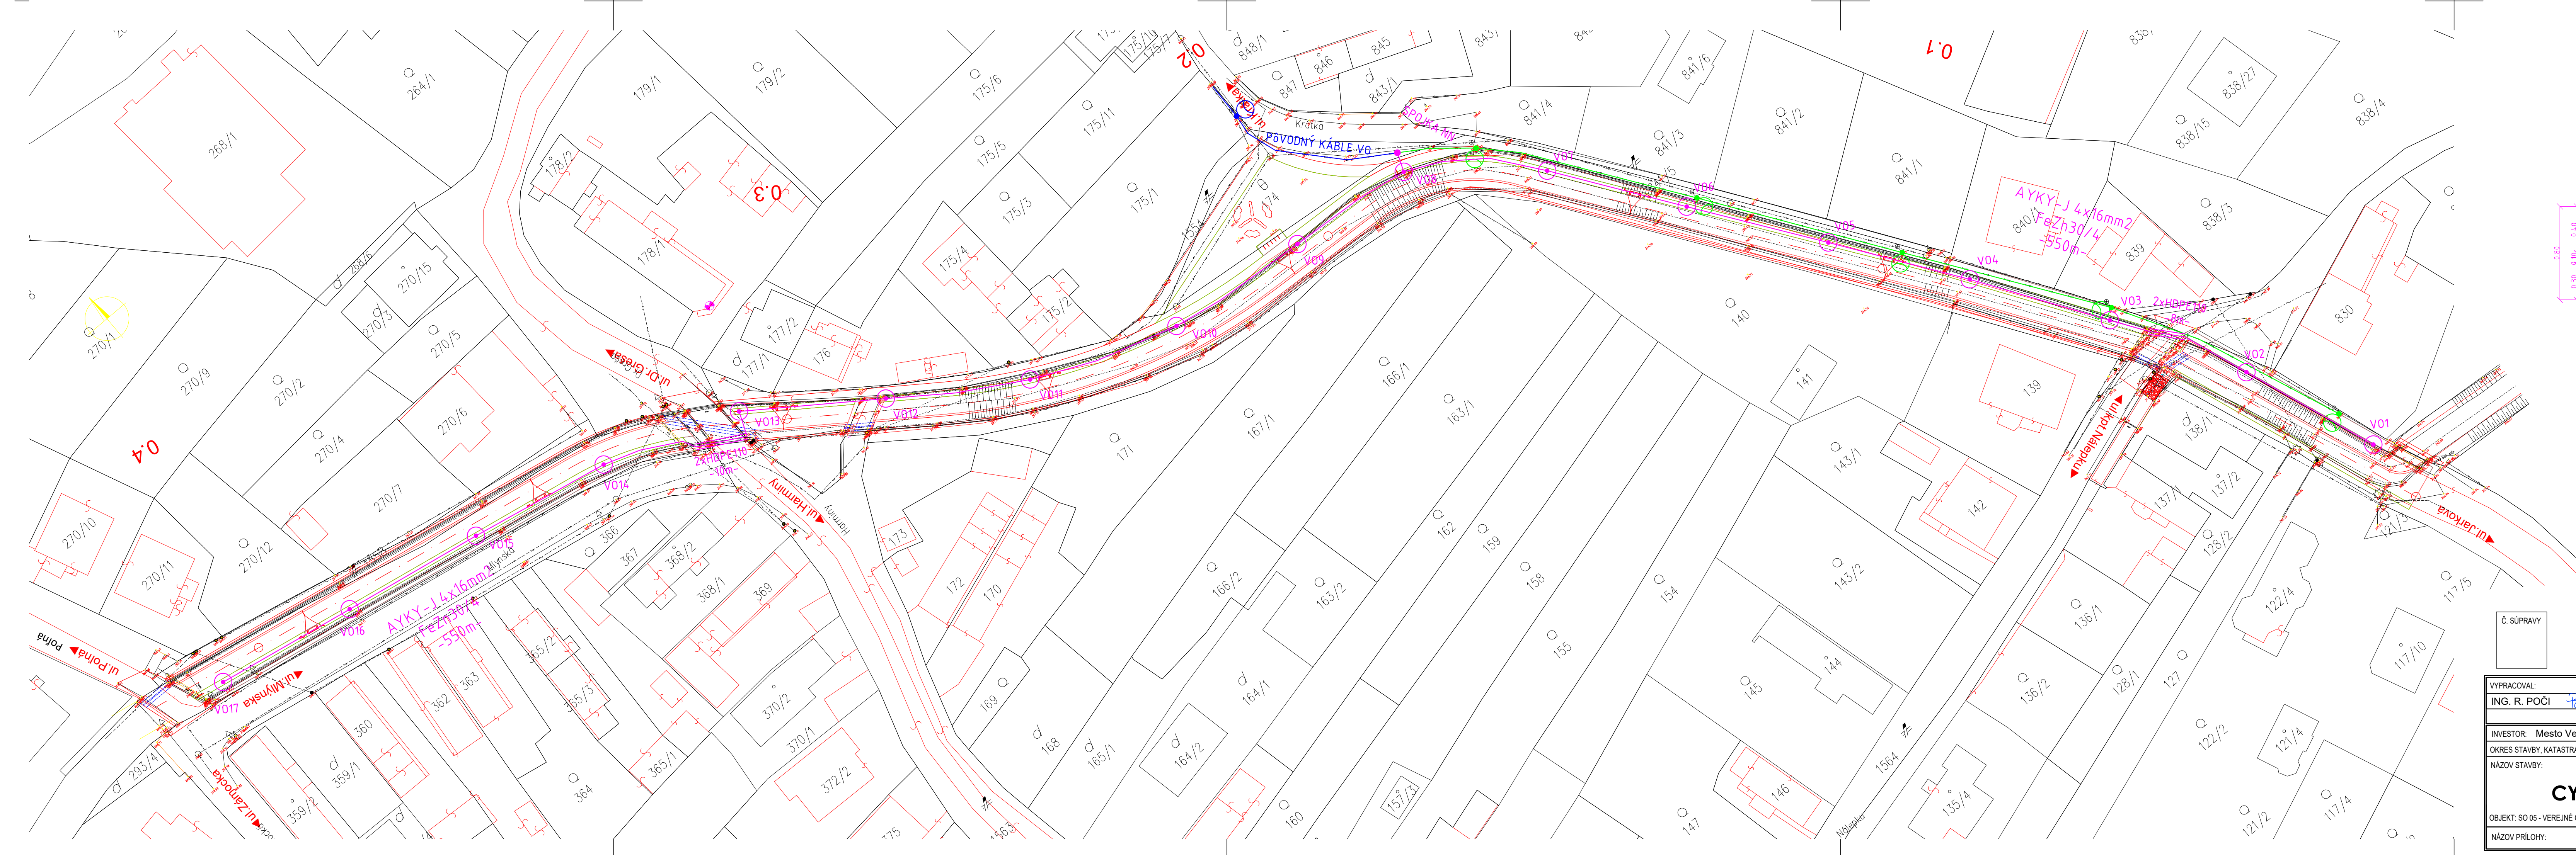

3/PEN AC 50Hz 400/230V, TN-C
OCHRANA PRED ÚRAZOM ELEKTRICKÝM PRÚDOM
PRI PORUČE
OCHRANA samočinným odpojením napájania v sieťach TN
podľa STN 33 2000-4-41, čl. 413.13
KATEGÓRIA PROSTREDIA: VI

VOLNÝ TERÉN

POD CESTOU

LEGENDA:


- PAVODNÉ VEREJNÉ OSVETLENIE DEKONTUJE SA
- PAVODNÉ VEREJNÉ OSVETLENIE PONECHÁ SA
- PROJEKTOVANÉ OSVETLENIE NA OSVETĽOVACÍCH ŽIAROVODZKOVANÝCH STODŽABOCH
VÝŠKY 4m, BEZ VÝŠKOVNÝCH, SO SVETLOM LED m: 2500m PRE CHODNÍKY TYP AKO
PHILIPS BIPROF TALED-MP/743, 5 KÁBELOVÝCH ROZVODOV AYKY

SO 05

CYKLO ALEJ VEĽKÝ ŠARIŠ

OBJEKT: SO 05 - VEREJNÉ OSVETLENIE
NÁZOV PRÍLOHY: SITUÁCIA

VYPRACOVÁVAL:	PROJEKTANT OBJEKTU:	PROJEKTANT STAVBY:	UP Geo, s.r.o.
ING. R. POČI	ING. R. POČI	ING. R. POČI	Čapajevova 4894/10
ING. PETER ŽARNOVSKÝ			080 01 Prešov
INVESTOR: Mesto Veľký Šariš, Nám. Sv. Jakuba 1, 082 21 Veľký Šariš	ČÍSLO ZÁKAZKY:		05-20
OPIS STAVBY: KATASTRÁLNE ÚZEMIE: PREŠOV, VEĽKÝ ŠARIŠ	FORMÁT:		A4
NÁZOV STAVBY:	STUPEŇ:		DSP
	DÁTUM:		12.2020
	KÓTY v:		JTSK
	MĚRKA:		PRÍLOHA ČÍSLO:
	SITUÁCIA		1:500 02

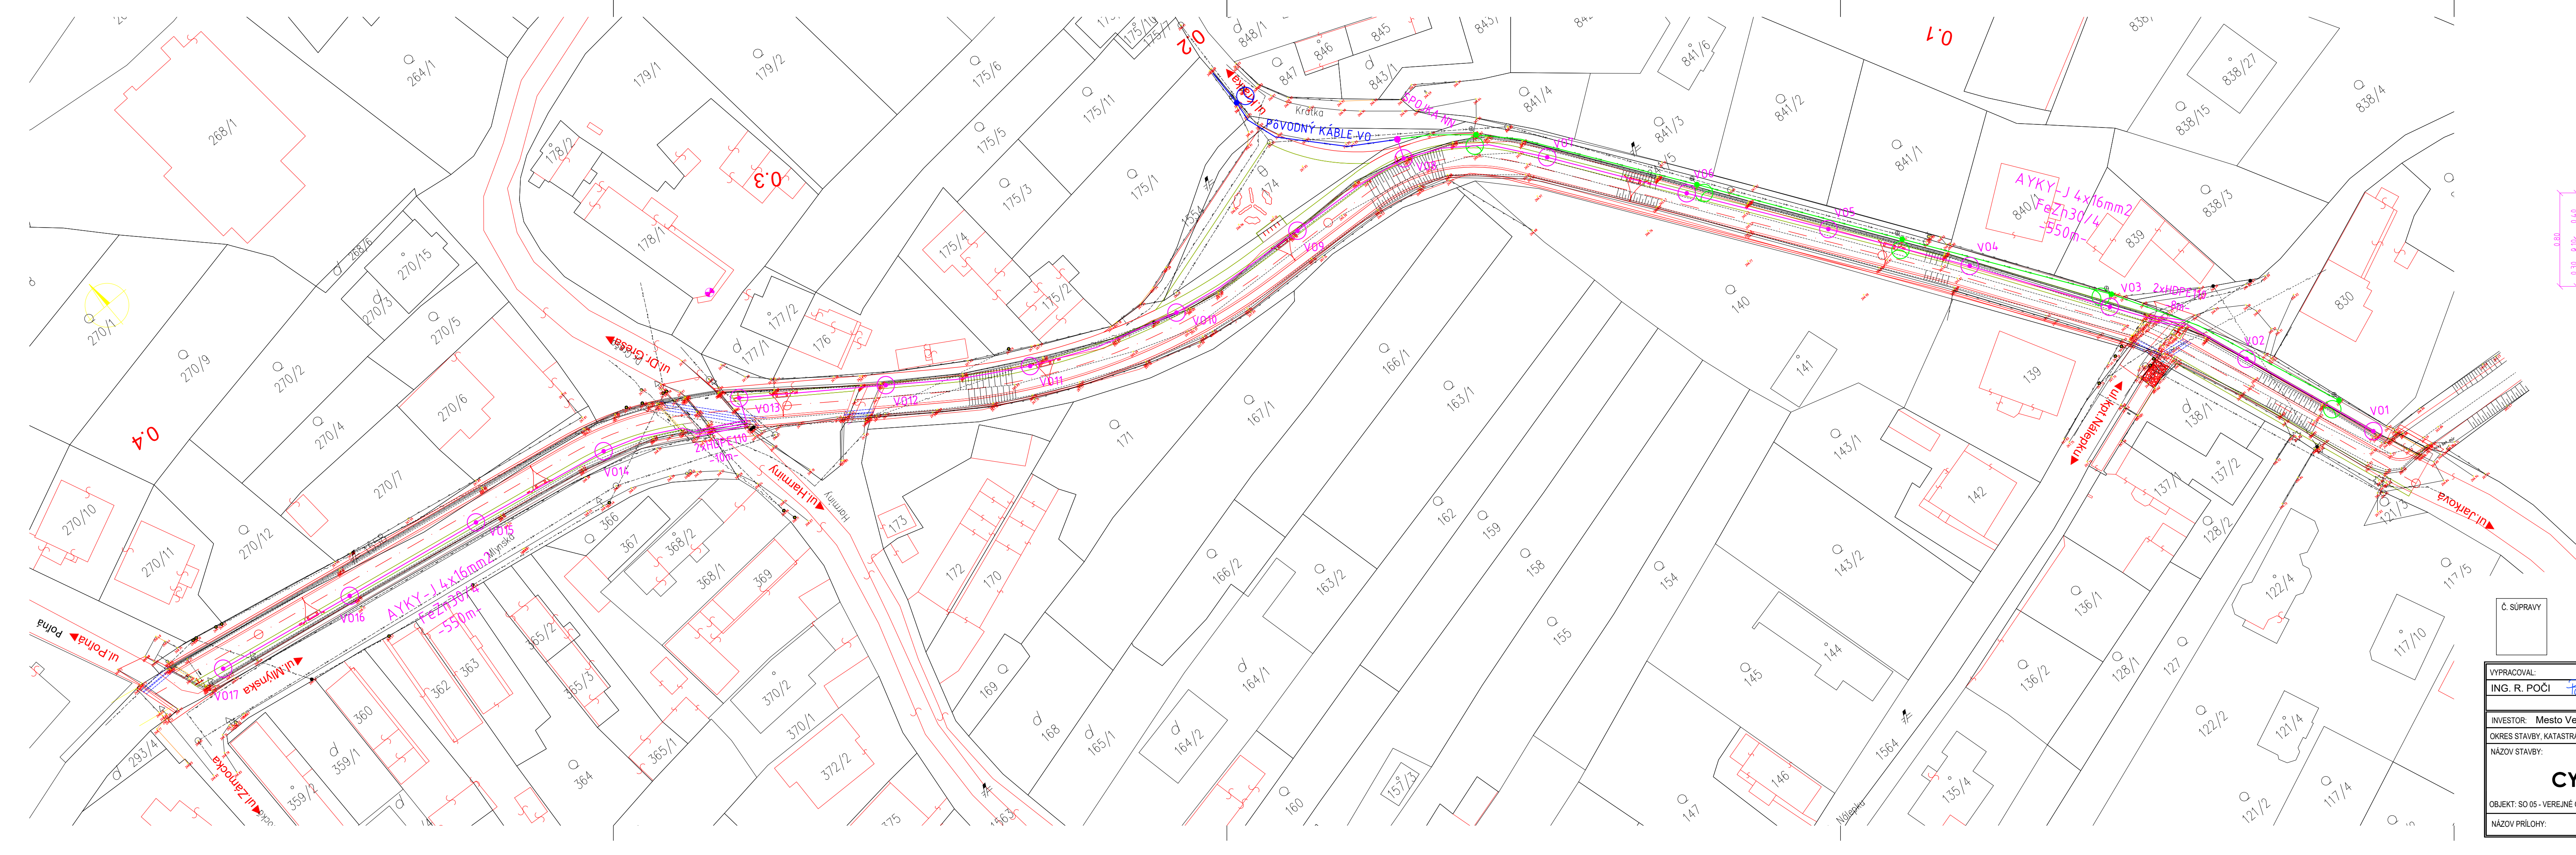

3/PEN AC 50Hz 400/230V, TN-C
OCHRANA PRED ÚRAZOM ELEKTRICKÝM PRÚDOM
PRI PORUČE
OCHRANA samočinným odpojením napájania v sieťach TN
podľa STN 33 2000-4-41, čl. 413.13
KATEGÓRIA PROSTREDIA: VI

VOLNÝ TERÉN

POD CESTOU

LEGENDA:

- PAVODNÉ VEREJNÉ OSVETLENIE DEKONTUJE SA
- PAVODNÉ VEREJNÉ OSVETLENIE PONECHÁ SA
- PROJEKTOVANÉ OSVETLENIE NA OSVETĽOVACÍCH ŽIAROVODZKOVANÝCH STODŽABOCH
VÝŠKY 4m, BEZ VÝŠKOVNÝCH, SO SVETLOM LED m: 2500m PRE CHODNÍKY TYP AKO
PHILIPS BIPROF TALED-MP/743, 5 KÁBELOVÝCH ROZVODOV AYKY

SO 05

CYKLO ALEJ VEĽKÝ ŠARIŠ

OBJEKT: SO 05 - VEREJNÉ OSVETLENIE
NÁZOV PRÍLOHY: SITUÁCIA

VYPRACOVÁVAL:	PROJEKTANT OBJEKTU:	PROJEKTANT STAVBY:	UP Geo, s.r.o.
ING. R. POČI	ING. R. POČI	ING. R. POČI	Čapajevova 4894/10
ING. PETER ŽARNOVSKÝ			080 01 Prešov
INVESTOR: Mesto Veľký Šariš, Nám. Sv. Jakuba 1, 082 21 Veľký Šariš	ČÍSLO ZÁKAZKY:		05-20
OPIS STAVBY: KATASTRÁLNE ÚZEMIE: PREŠOV, VEĽKÝ ŠARIŠ	FORMÁT:		A4
NÁZOV STAVBY:	STUPEŇ:		DSP
	DÁTUM:		12.2020
	KÓTY v:		JTSK
	MĚRKA:		PRÍLOHA ČÍSLO:
	SITUÁCIA		1:500 02