


LEGENDA MIESTNOSTÍ

Č. M.	NÁZOV MIESTNOSTI	PLOCHA m ²
01	SCHODISKO	13.80
02	PRIESTOR PRE OBSLUHU	13.80
03	ROZDEJ. PRIESTOR	29.95
04	STROJOVNA VÝTAHOV	23.27
05	KOTLOVNA	14.8.69
06	VÝFUKOVÁ STANICA	95.26

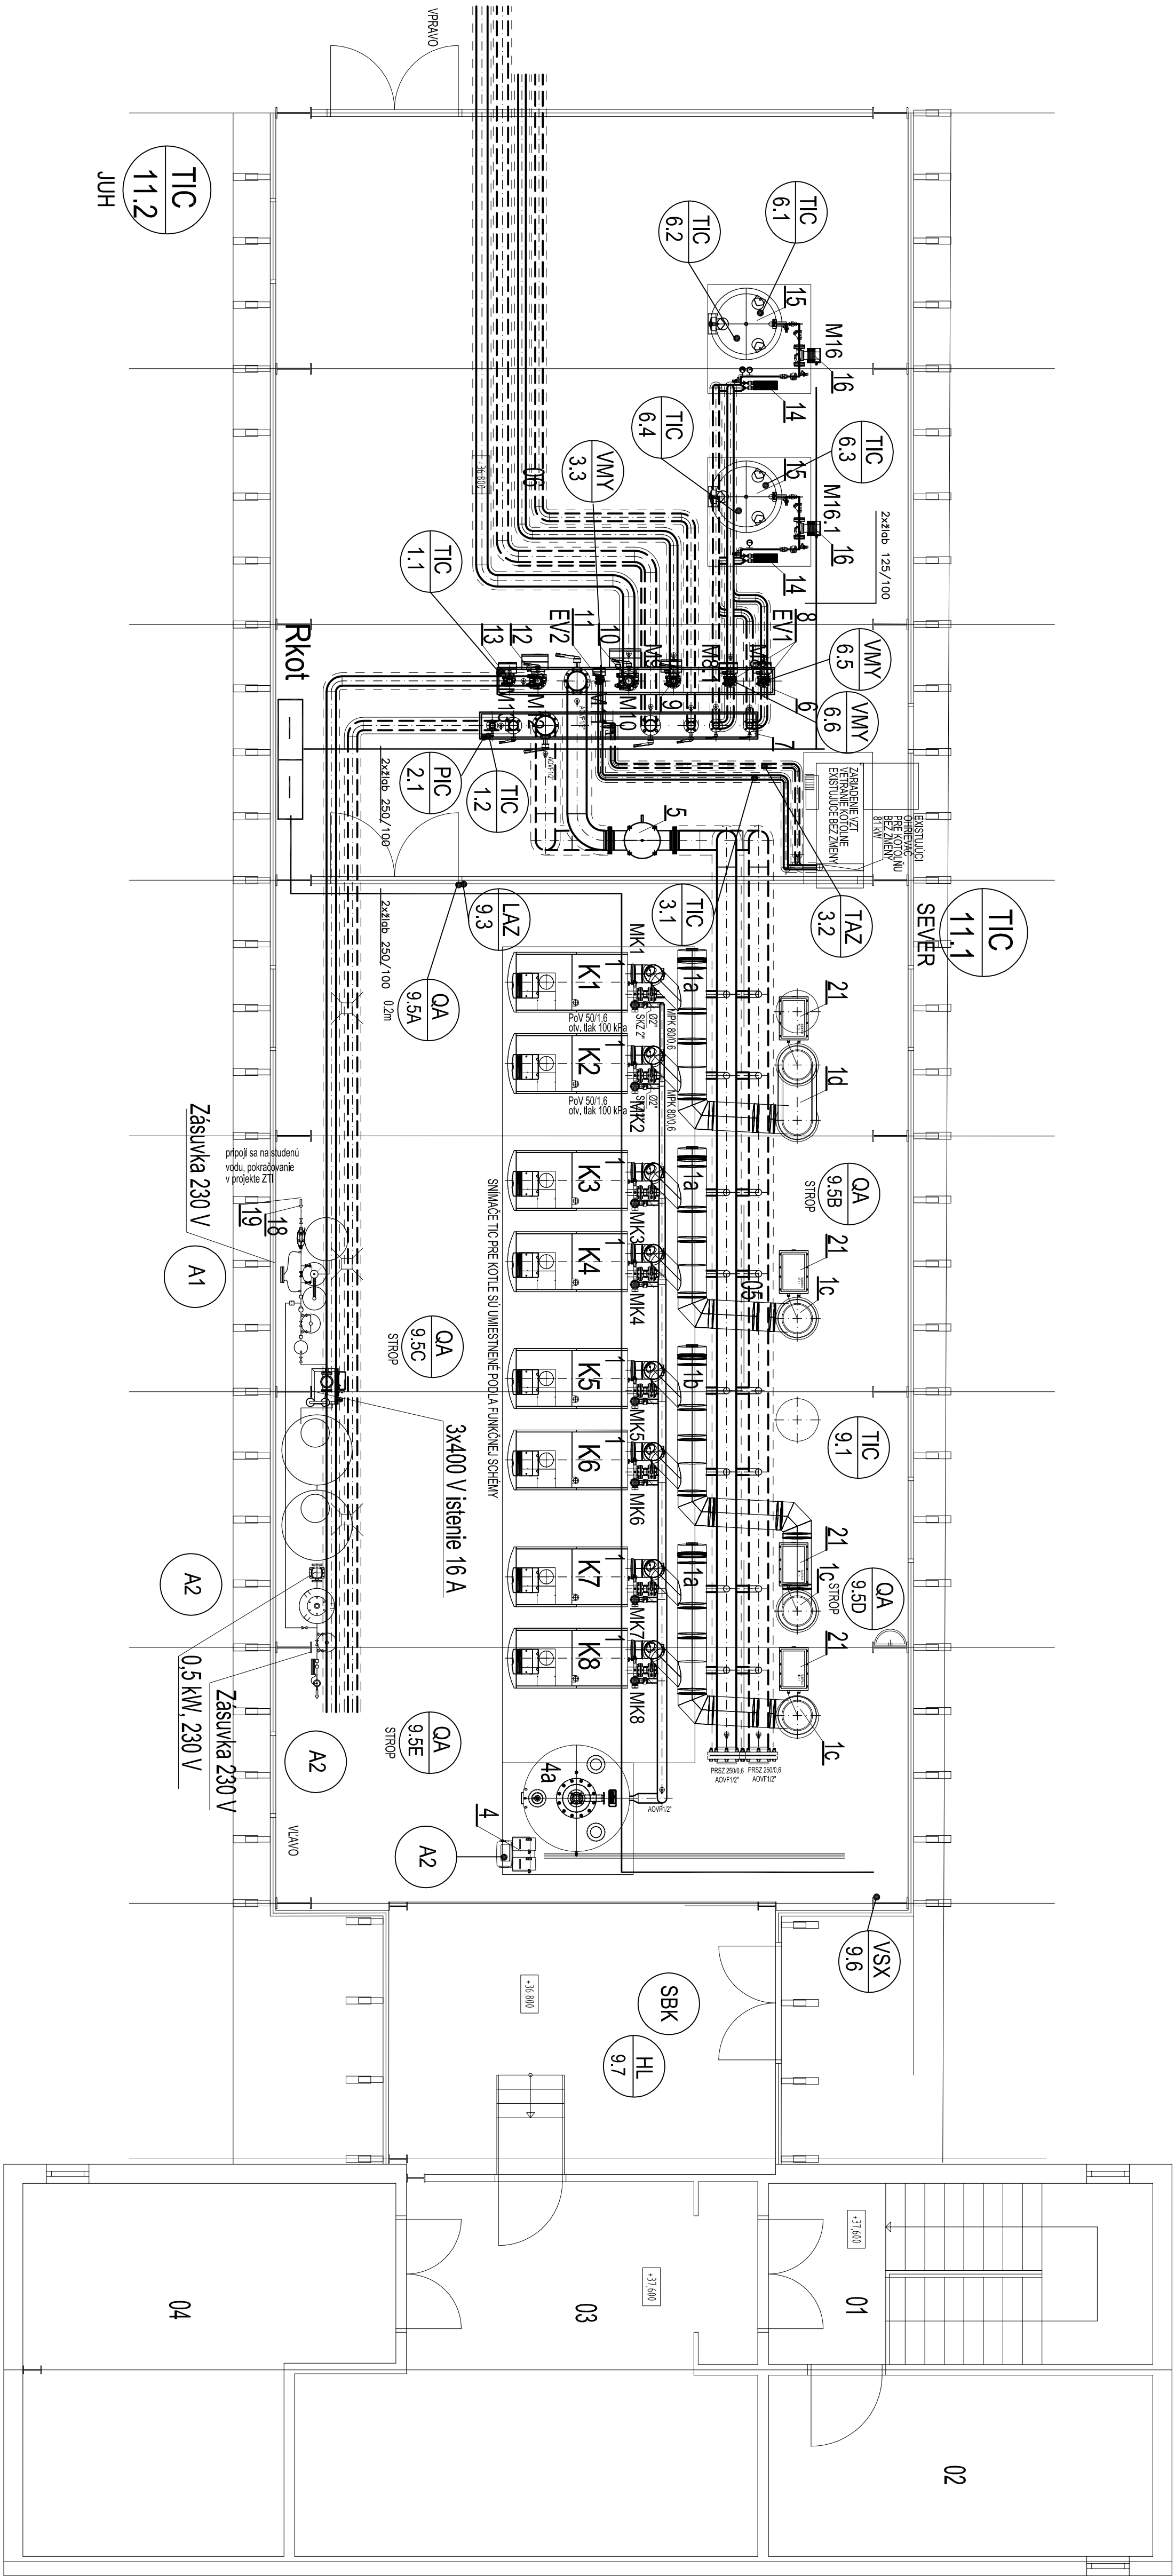

hlavny projektant	Zodpovedný projektant	Výstrojovnik	TZB-Elektrický systém s.r.o.
STERNKOPF	STERNKOPF	STERNKOPF	83,07 Bratislava
Investor	Výstaviteľ	Finančná inštitúcia	Finančná inštitúcia
Názov stavby	REKONŠTRUKCIA PLYNOVEJ KOTLOVNE V BLOKU D1	Datum	02/2021
VÝSTAVBA, BUDOVANIE, STAVBA	VÝSTAVBA, BUDOVANIE, STAVBA	Stavba	Projekt stavby
Príloha	PRÍLOHA	Základná	PRÍLOHA
Opis stavby	OPIS STAVBY	Príloha	PRÍLOHA
Podpis výkresu	Podpis výkresu	Číslo výkresu	Mar-05