

KRAJ: PREŠOVSKÝ  
KATASTRÁLNI OZEMIE: PALOTA  
DRUH POVRCHU ÚZEMÍ: LESNÁ CESTA

Podélný profil: TRASA - USEK 2 M 1:2000/200  
Rozsah: km 0,00000 - km 2,10930


KÓTY NIVELETY:

KÓTY TERÉNU

SKONČAVACIÓVNA:

STANČENÍ:

SMEROVÉ POMĚRY:

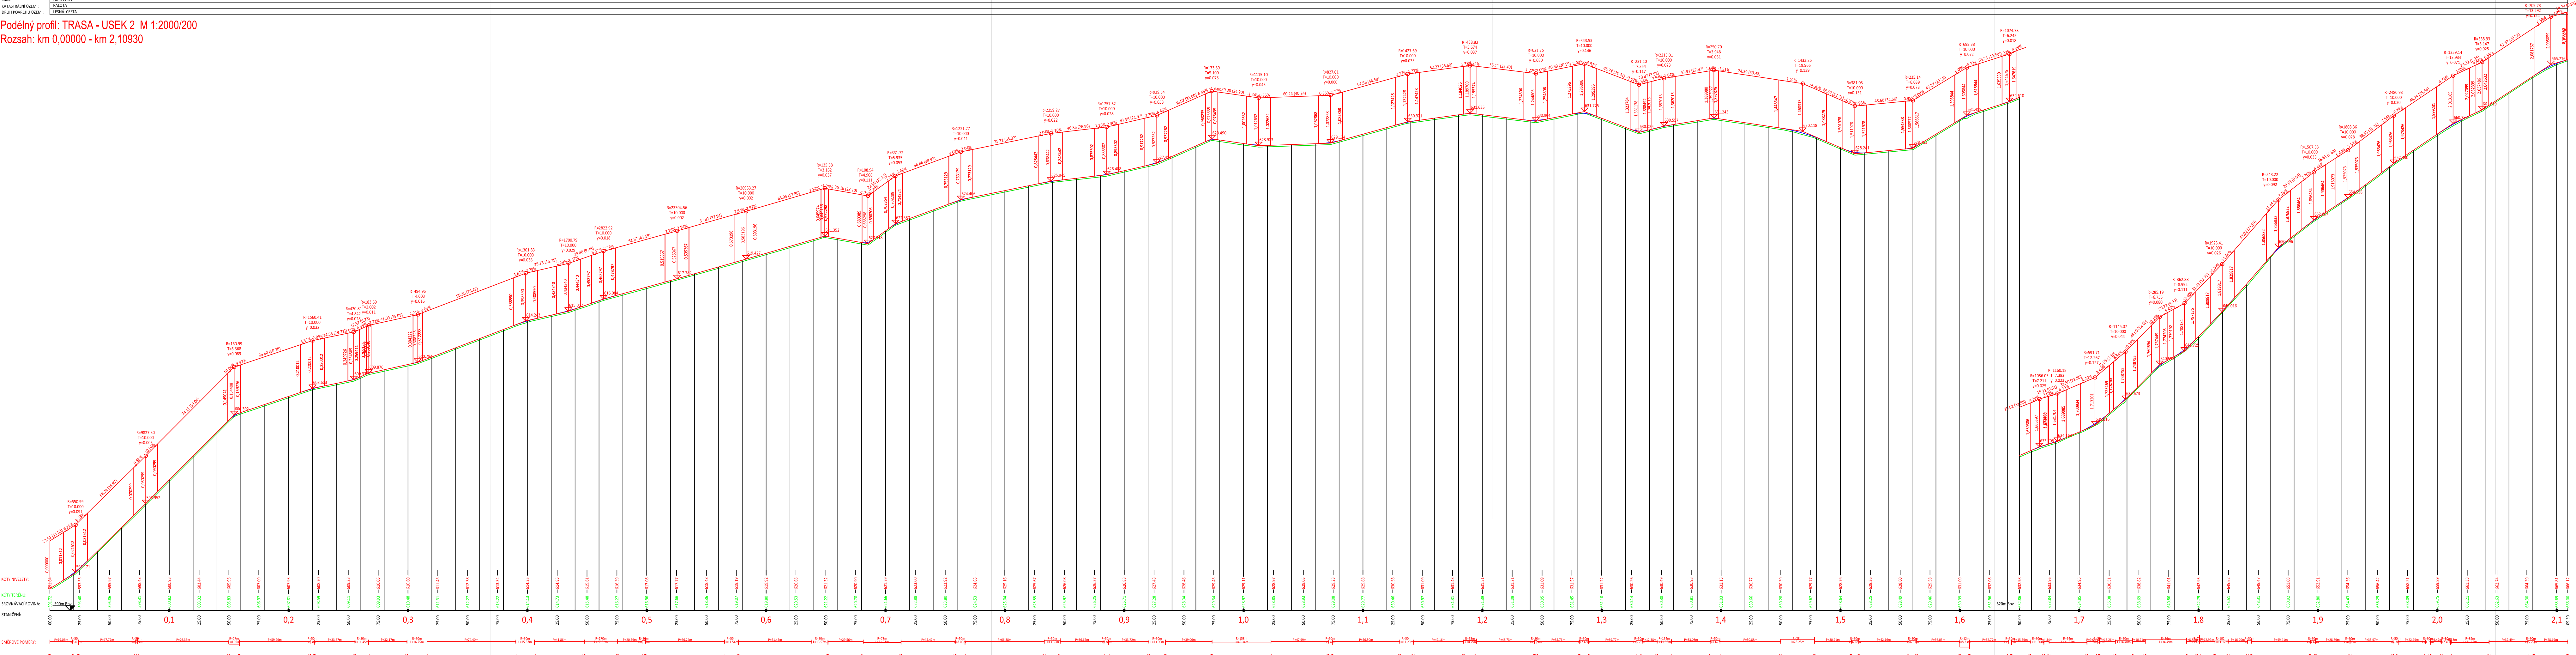

ZODP. PROJEKTANT Ing. JIŘI STARY		VYPRACOVAL Ing. JIŘI STARY	KRESLIL Ing. JIŘI STARY	KONTROLOVAL Ing. Béreš	ÚDI Košice s.r.o. Utvár dopravného inžinierstva Hlinkova 39, tel. 6334038	
KRAJ Prešovský		OKRES Medzilaborce		OBEC Palota	FORMÁT	6A4
STAVEBNÍK		LESY SR š.p. Banská Bystrica, OZ Vranov n.T.			DATUM	11/2019
NÁZOV STAVBY		LC PALOTA, rekonštrukcia			STUPEŇ	DSP,DRS
OBJEKT		ÚSEK č. 2			ČÍSLO ZÁKAZKY	Č. KÓPIE
OBSAH		POZDĹŽNY REZ			MIERKA 1:2000/1:200	ČÍSLO VÝKRESU 3.2