


ZVISLÝ ČIASTOČNÝ REZ A-A'

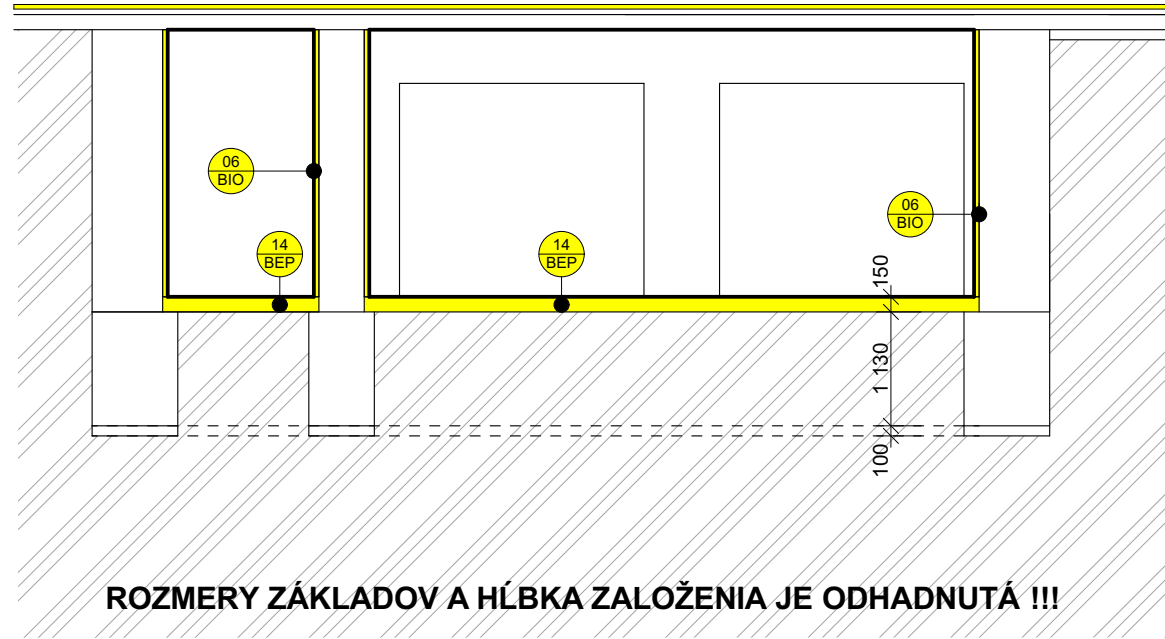

ROZMERY ZÁKLADOV A HĽBKA ZALOŽENIA JE ODHADNUTÁ !!!

LEGENDA MIESTNOSTÍ


Č.M.	NÁZOV MIESTNOSTI	PLOCHA (m²)	PODLAHA	STENA	STROP	POZNÁMKA
-1.01	SCHODY	4,35 m²	CEMENTOVÝ POTER	VÁPENNO - CEMENTOVÁ OMIETKA	VÁPENNO - CEMENTOVÁ OMIETKA	-
-1.02	VODOMERNÁ MIESTNOSŤ	60,26 m²	CEMENTOVÝ POTER	VÁPENNO - CEMENTOVÁ OMIETKA	VÁPENNO - CEMENTOVÁ OMIETKA	-
-1.03	SKLAD	20,80 m²	CEMENTOVÝ POTER	VÁPENNO - CEMENTOVÁ OMIETKA	VÁPENNO - CEMENTOVÁ OMIETKA	-
-1.04	SKLAD	3,72 m²	CEMENTOVÝ POTER	VÁPENNO - CEMENTOVÁ OMIETKA	VÁPENNO - CEMENTOVÁ OMIETKA	-
CELKOVÁ ÚŽITKOVÁ PLOCHA 1.NP		89,13 m²				
CELKOVÁ ZASTAVANÁ PLOCHA 1.NP		137,47 m²				

LEGENDA MATERIÁLOV

- PÔVODNÁ MUROVANÁ NOSNÁ A NENOSNÁ STENA Z PPT 290 x 140 x 65 MM
PÔVODNÉ ZÁKLADOVÉ KONŠTRUKCIE
- BÚRANÉ ČASTI PÔVODNÝCH MUROVANÝCH KONŠTRUKCIÍ

LEGENDA BÚRACÍCH PRÁČ

- ÚPLNÉ ODSTRÁNENIE MUROVANEJ DELIACEJ PRIEČKY, ROZMERY A UMIESTNENIE PODLA VÝKRESU
- ÚPLNÉ ODSTRÁNENIE INTERIÉROVÝCH DVERNÝCH OTVOROV VRÁTANE OCELOVEJ ZÁRUBNE, ROZMERY A UMIESTNENIE PODLA VÝKRESU
- ÚPLNÉ ODSTRÁNENIE VÝPLNÍ OKENNÝCH OTVOROV, ROZMERY A UMIESTNENIE PODLA VÝKRESU
- ÚPLNÉ ODSTRÁNENIE INTERIÉROVEJ VÁPENNO-CEMENTOVEJ OMIETKY, UMIESTNENIE PODLA VÝKRESU A VÝPISU SKLADIEB
- ODSTRÁNENIE EXISTUJÚCEJ PODLAHY A ZAROVNANIE TERÉNU PRE NOVOU KONŠTRUKCIU PODLAHY, ROZMERY A UMIESTNENIE PODLA VÝKRESU

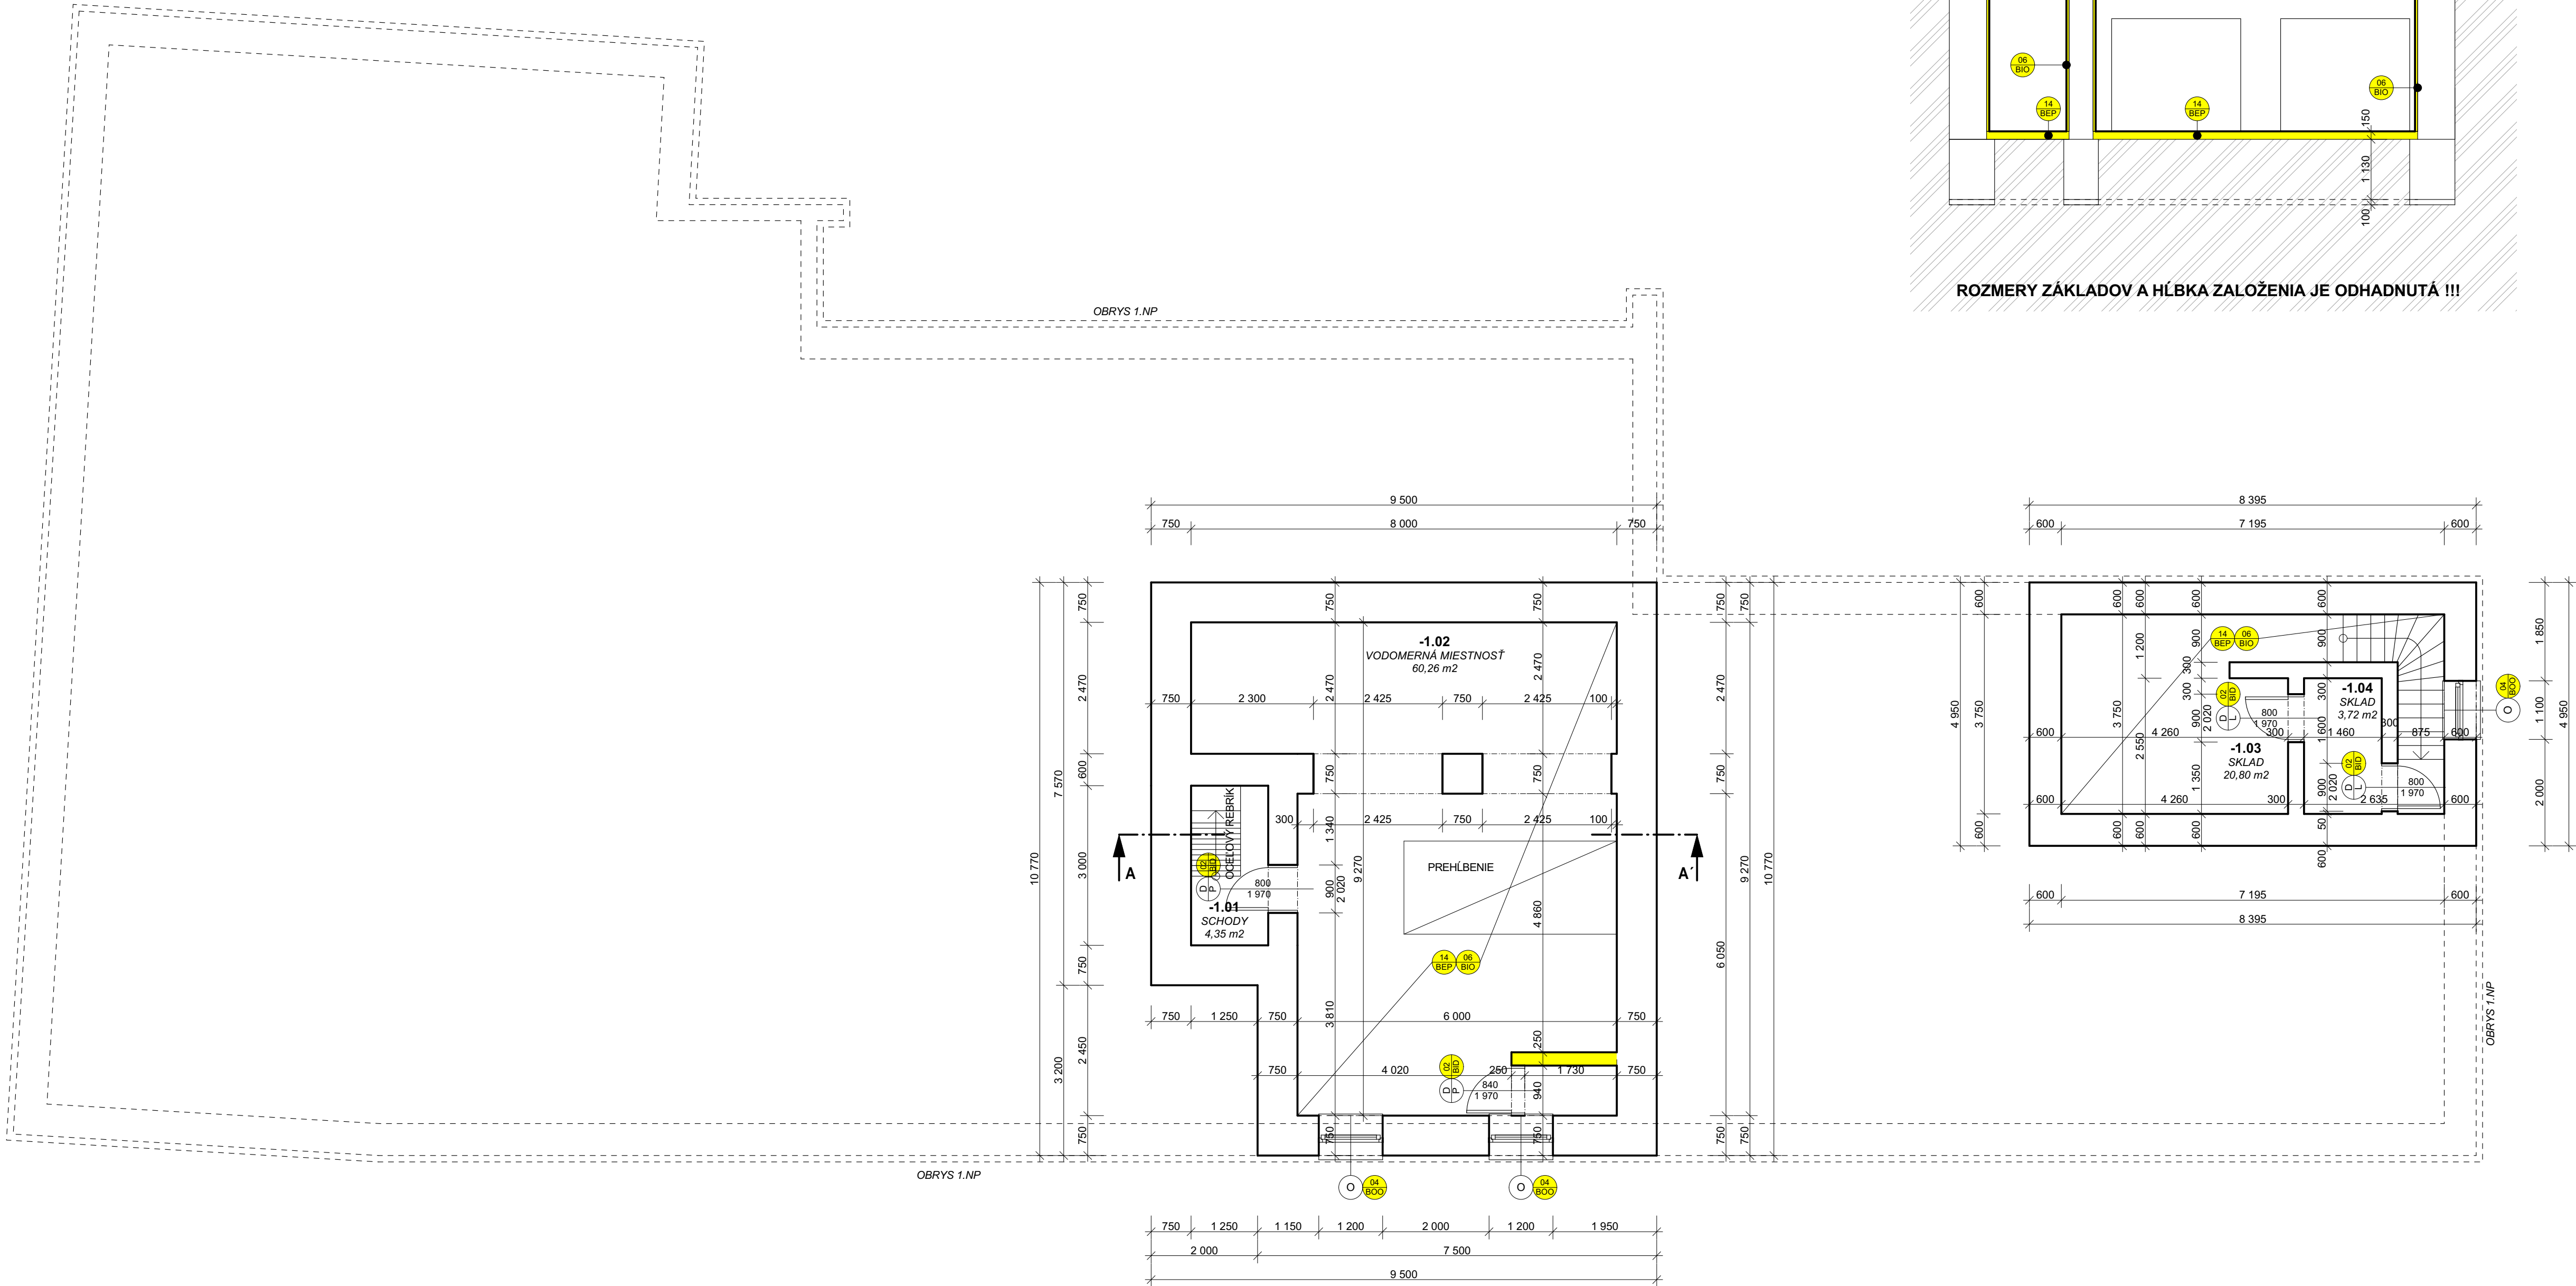

UPOZORNENIE:
TÁTO DOKUMENTÁCIA JE URČENÁ PRE ZÍSKANIE STAVEBNÉHO POVOLENIA.
V PRÍPADE POUŽITIA TEJTO DOKUMENTÁCIE K REALIZÁCII STAVBY PROJEKTANT
NEZODPOVEDÁ ZA VZNIKNUTÉ ŠKODY, PRÍPADNÉ OHROZENIE ZDRAVIA A ŽIVOTA
PRACOVNÍKOV NA STAVBE A STAVENISKU. TENTO VÝKRES JE ORIGINÁL A JE
CHRÁNENÝ PODLA ZÁKONA Č. 383/1997 Z.Z., § 21 ODS. D.) ZMENY DIELA A KAŽDÉ
POUŽITIE DIELA JE PODMIENENÉ UDELENÍM SÚHLASU AUTORA.

AUTOR PROJEKTU	Ing.arch. Ing. JÁN KOVÁČ	Kováč Architects s.r.o. Štvrť SNP 997/11, Galanta 924 01 mobil: +421 948 916 036 mail: office@kovacarchitects.sk
HLAVNÝ INŽINIER PROJEKTU	Ing.arch. Ing. JÁN KOVÁČ	
VYPRACOVAL	Ing.arch. Ing. JÁN KOVÁČ, Bc.BARBORA FRANČIAKOVÁ	
INVESTOR	Mesto Zlaté Moravce, 1.mája 2, Zlaté Moravce, PSČ 953 33, SR	
MIESTO STAVBY	parc.č. 130/1, k.ú. Zlaté Moravce	SADA Č.
NÁZOV STAVBY	DENNÝ STACIONÁR V MESTE ZLATÉ MORAVCE	ÚČEL / STUPEŇ P-SP
		PROFESIA ARCHITEKTÚRA
		DÁTUM 04/2019
OBJEKT / ČASŤ STAVBY		FORMÁT 420x945
		ČÍSLO ZÁKAZKY 081/2018
OBSAH VÝKRESU	PÔDORYS 1.PP - PÔVODNÝ STAV-BÚRACIE PRÁCE	MIERKA 1 : 75
		VÝKRES Č. 02