


TABUĽKA PRVKOV INTERIÉRU

| ZNAČ. | NÁZ. VÝROBKU | POPIS | KS/m ² |
|-------|-------------------------|---|---------------------|
| F3 | PŮVODNÝ KOBEREČ - 4.01 | PONECHÁŤ - JE V KONTEXTE S OSTATNÝMI MIEST. | 13,8 m ² |
| F3 | PŮVODNÝ KOBEREČ - 4.02 | PONECHÁŤ - JE V KONTEXTE S OSTATNÝMI MIEST. | 21,6 m ² |
| | PŮVODNÝ KOBERCOVÝ SOKEL | PONECHÁŤ, VYSPRAVIŤ V PRÍPADE POTREBY | 10,1 m |

POZNÁMKY

PRIESTOR NOVEJ ZASADAČKY JE NUTNÉ VYPRAŤAŤ (KATOTÉKOVÉ SKRINE , SKRINE, DREVENÉ MONTOVANÉ DELIACE PRIEČKY)!!!
DEFINITÍVNY VÝBER JEDNOTLIVÝCH TYPOV MATERIÁLOV A POVRCHOV BUDE URČENÝ NA ZÁKLADE VZORIEK OD DODÁVATEĽA
PRED ZAHÁJENÍM VÝROBY PVERIŤ SKUTOČNÉ ROZMERY VŠETKÝCH KONŠTRUKCIÍ NA STAVBE.
PRED ZAHÁJENÍM VÝROBY PVERIŤ ROZMERY VŠETKÝCH NAVRHOVANÝCH KONŠTRUKCIÍ SÚVISIACICH S DODÁVKOU
TECHNOLÓGICKÝCH ZARIADENÍ V ZMYSLE ZÁVEREČNÉHO VÝBERU INVESTORA A PODĽA SKUTOČNÝCH ROZMEROV A
PREVÁDZKOVÝCH POŽIADAVIEK TÝCHTO ZARIADENÍ.

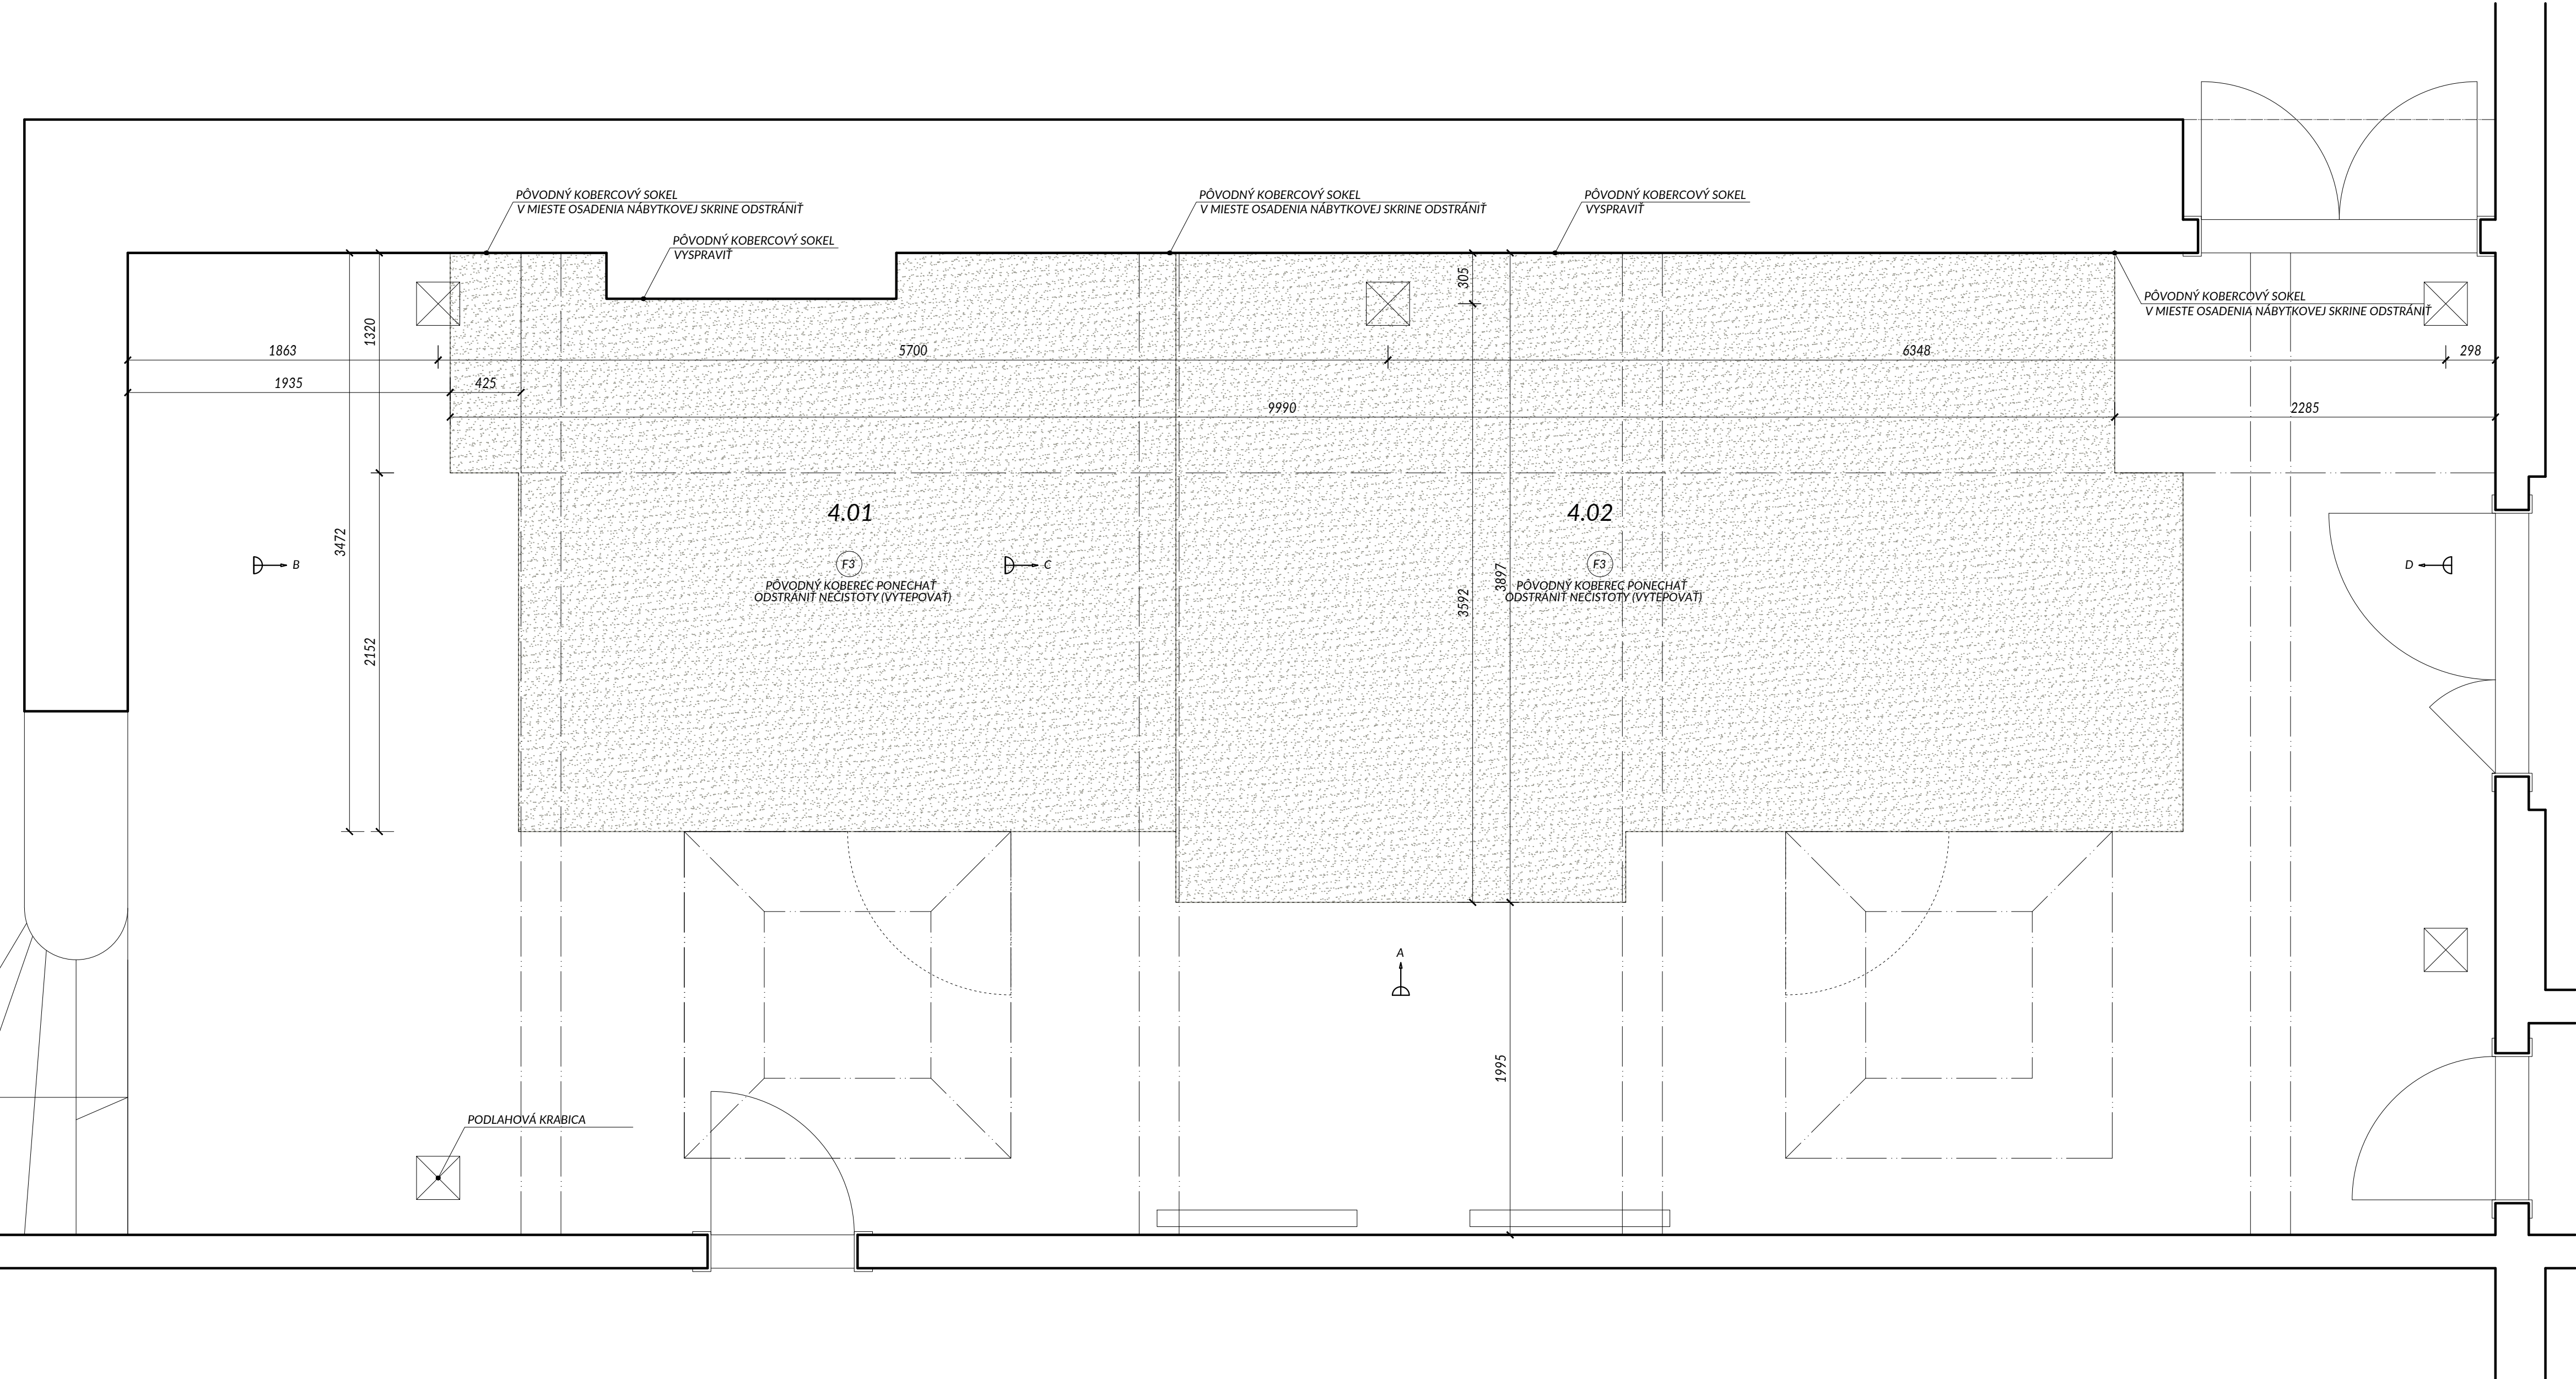

PODBRÁNIE, ČAKÁREŇ, RECEPCIA (1NP)
SKLADOVÉ PRIESTORY U PREDSEDU BBSK (2NP)
ZASADAČKA (3NP)
ZASADAČKY 1,2 (4NP)

NÁZOV AKCIE
PRIESTORY RECEPCIE, ZASADAČKY A SKLADOVÝ PRIESTOR
NA ÚRADE BANSKOBYSTRICKÉHO SAMOSPRÁVNEHO KRAJA

STUPEŇ PROJEKTOVEJ DOKUMENTÁCIE
PROJEKT INTERIÉRU

ČASŤ
INTERIÉR

| | | |
|---|---|--|
| HLAVNÝ INŽINIER PROJEKTU ING.ARCH. J. ŠTOFAN STYKOVÁ PODPIS |  Y100 ateliér | DÁTUM APRÍL 2021 MERÍTKO 1:25 OBJEKT |
| ZODP.PROJEKTANT ING.ARCH. J. ŠTOFAN STYKOVÁ | | POČET FORMÁTOV 8 A4 |
| VYPRACOVAL ING.ARCH. J. ŠTOFAN STYKOVÁ | PEČIATKA | R Z S 3 I N P P 0 0 1 9 0 0 |
| ING. P. ŠTOFAN | | ZÁKAZKA STP, PROF. OBSAH ČÍSLO VYKRESU REVÍZIA |
| | | NÁZOV VYKRESU |
| | | PÔDORYS PODLÁH - MIESTNOSŤ 4.01, 4.02 |