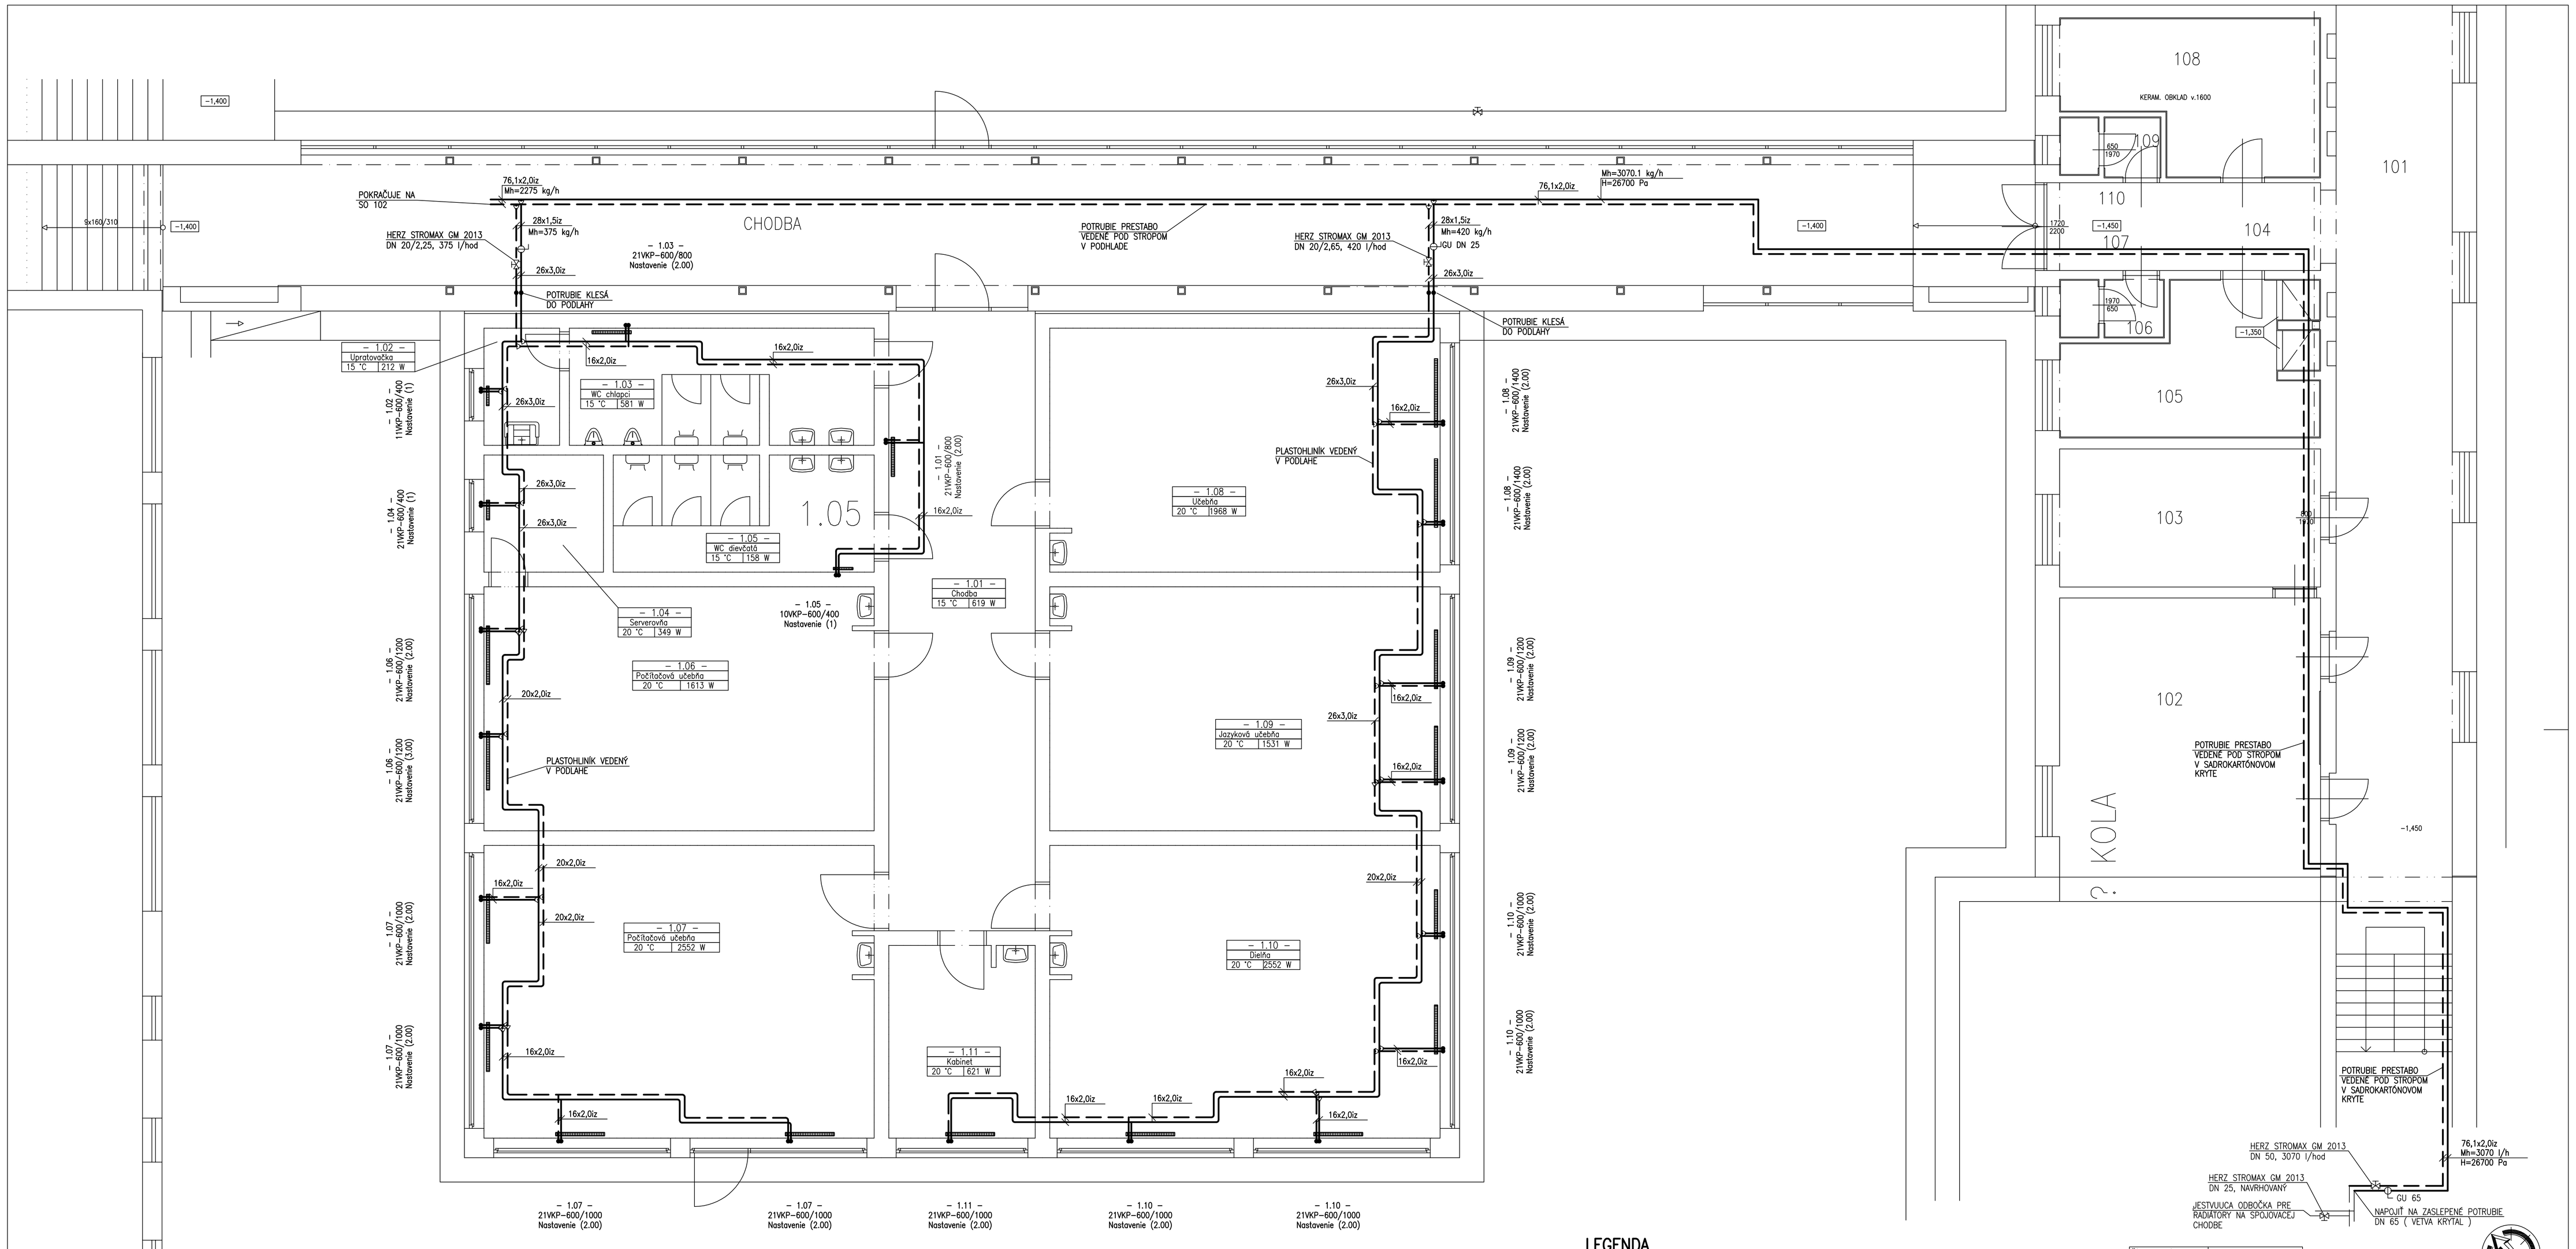

LEGENDA

Vykurovacie telesá :

– ocelové panelové typ KORAD P90 Ventil kompakt

GU – guľový uzáver
VK – vypúšťací kohút
AOV – automatický odvzdušňovací ventil DN 10

Všetky použité armatúry musia byť minimálne na teplotu 110 °C a tlak 6.0 bar
Rozvod vykurovacej vody vedený pod stropom – oceľová lisovaná oceľ, systém Prestabo
Rozvod vykurovacej vody vedený v podlahe – plastohliník systém HERZ
Podľa potreby osadiť vypúšťacie a odvzdušňovacie armatúry

Všetky použite výrobky a materiály musia byť minimálne v kvalite tu uvedených výrobkov a materiálov

ČÍSLO REVÍZIE:	00
DÁTUM:	15.2.2018

ARCHITEKT:			
ZODPOVEDNÝ PROJEKTANT	VYPRACOVAL	KRESLIL	KONTROLOVAL
ING. PAVOL BUDAY	ING. PAVOL BUDAY	ING. PAVOL BUDAY	
KRAJ: Trenčiansky	OBEC: Trenčín	K.Ú.: Trenčín	P.Č.: 1829/1 ; 1829/3
INVESTOR: Mesto Trenčín, Mierové námestie 2, Trenčín, PSČ 911 01, SR			

Rekonštrukcia ZŠ Dlhé Hony

SO 101 - Dobudovanie učební
Vykurovanie

Pôdorys učební

DÁTUM	05/2018
FORMÁT	10x A4
STUPEŇ	SP
ZAKÁZK. Č.	16_0.08
ARCHIV. Č.	16_0.08-01
MIERKA	1:50
ČÍS. VÝKR.	1

BYTOP PROJEKCIA
BYTOP, s.r.o.
CPATOVSKÁ 249/103
TRENČÍN 911 01
IČO : 36 355 674
bytop21@gmail.com
mob. +421 911 733996