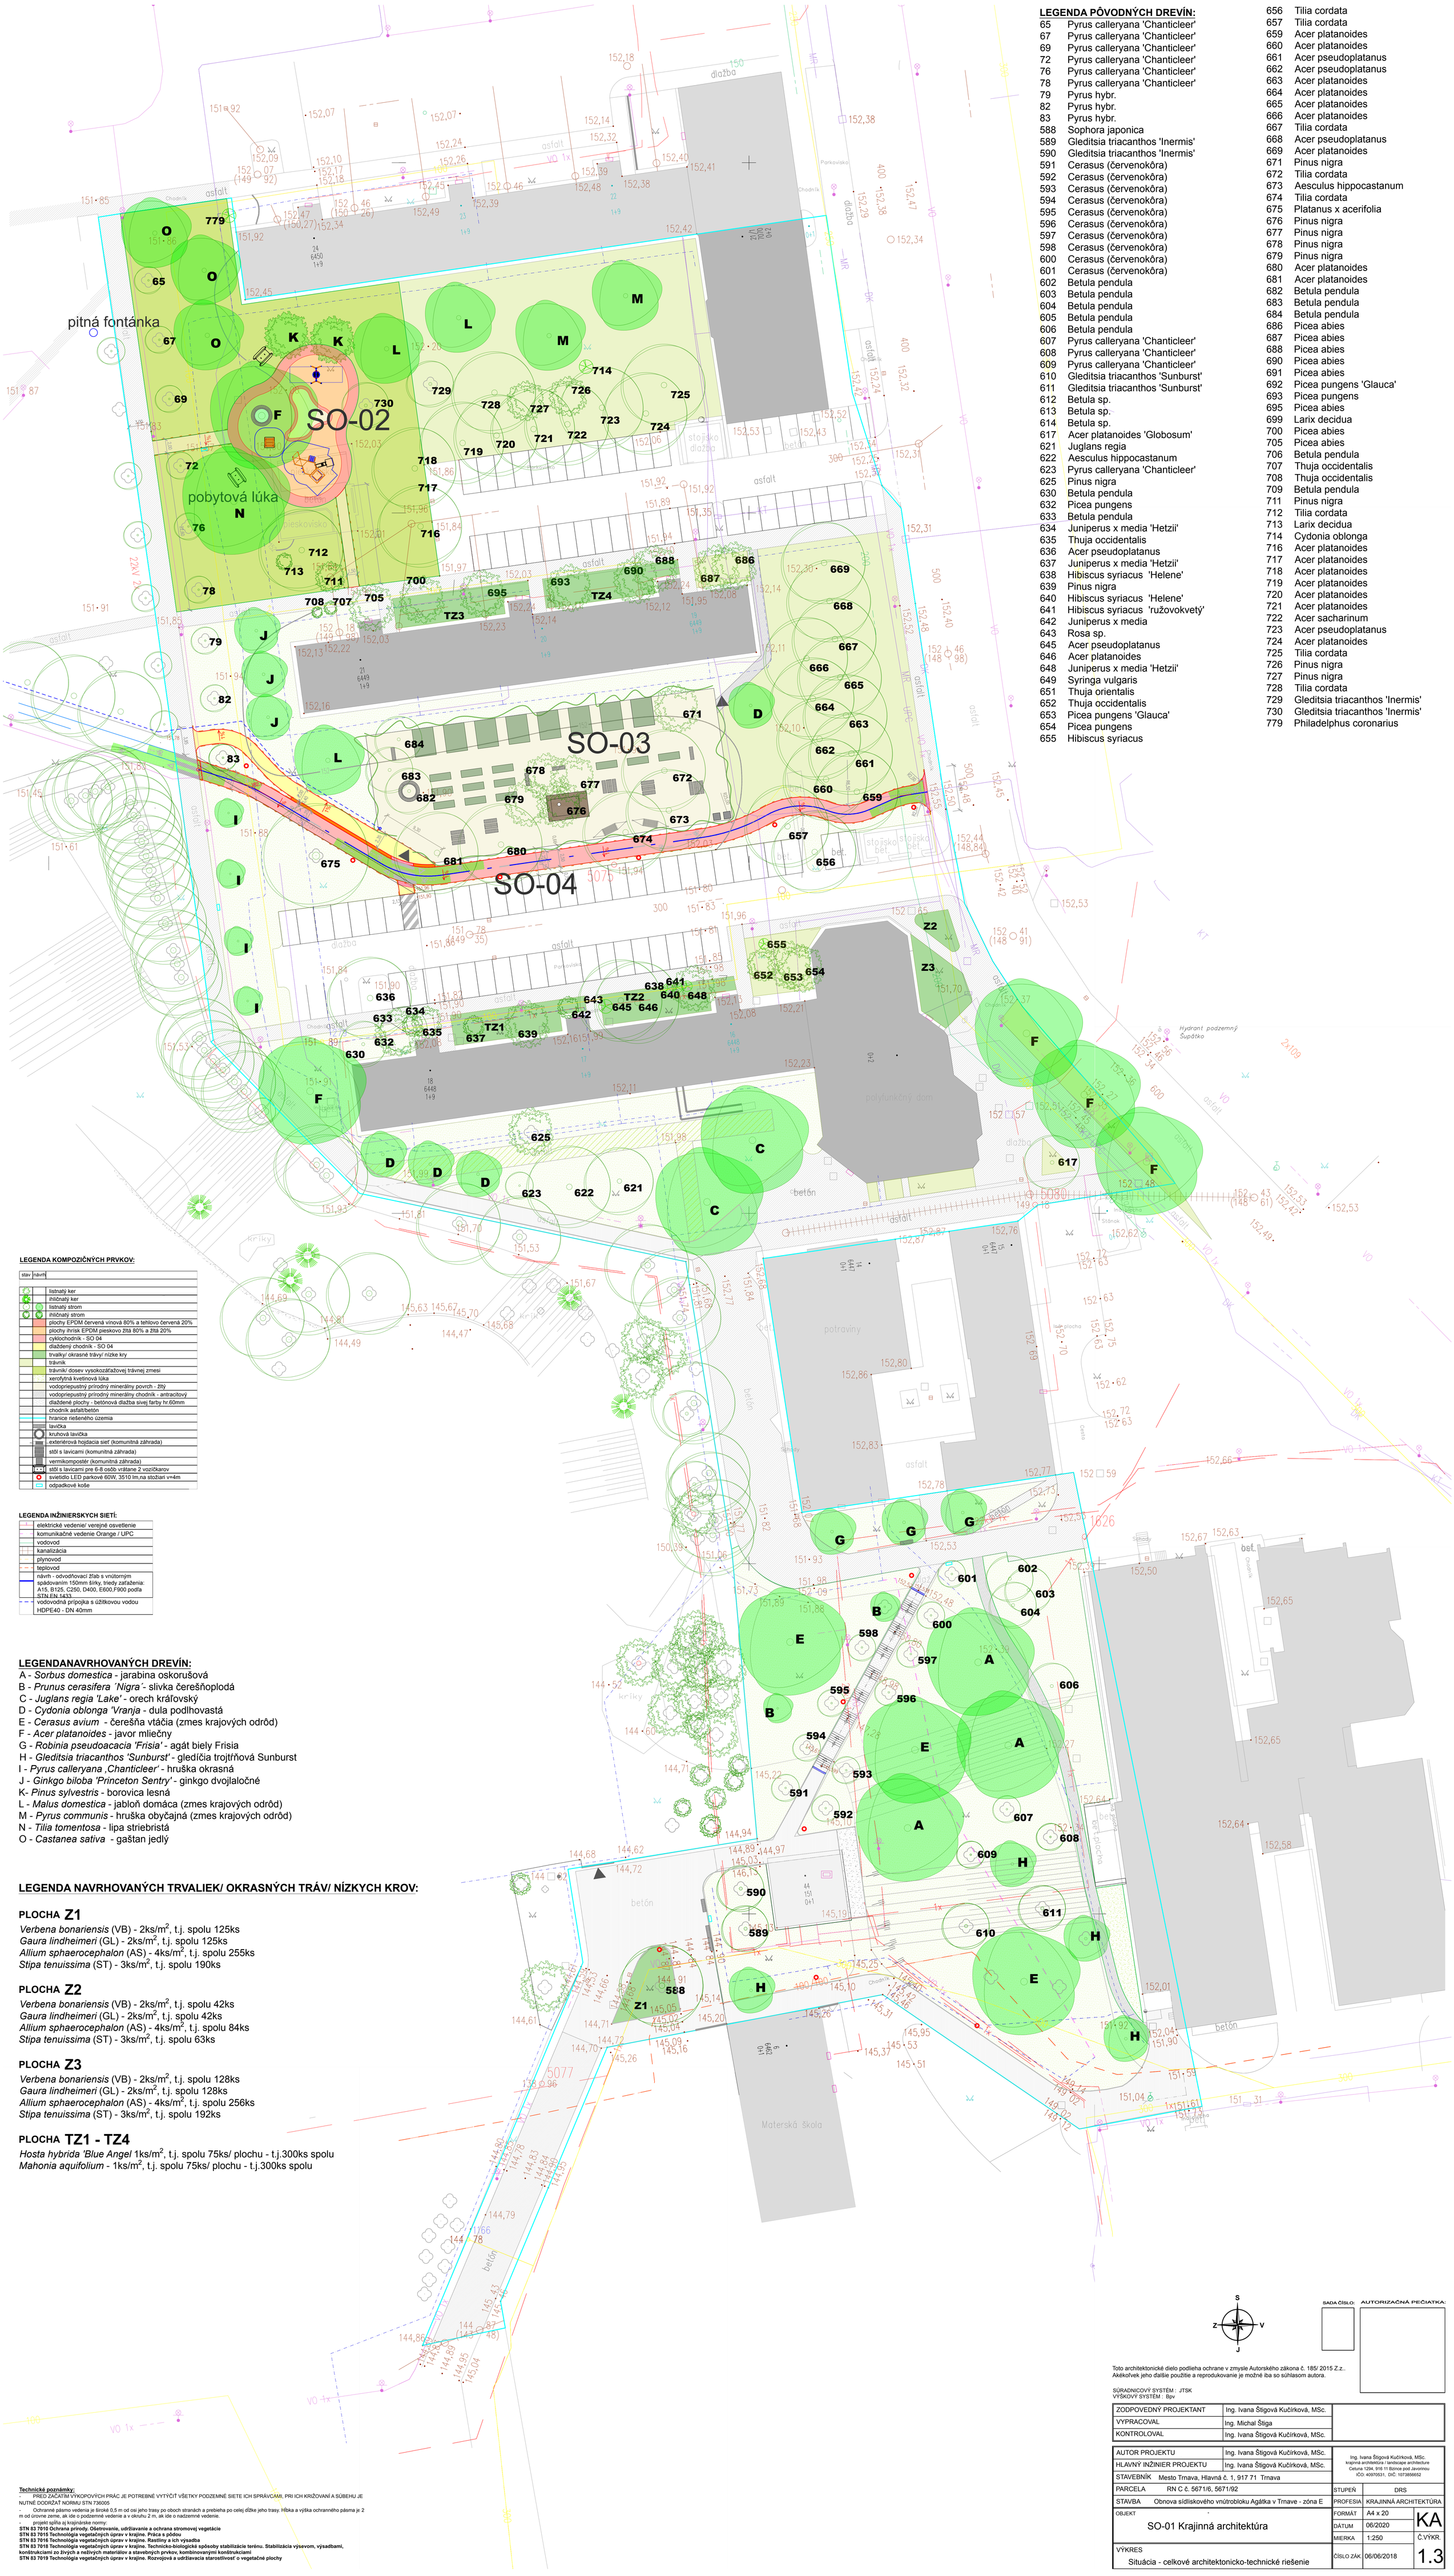

LEGENDA PÔVODNÝCH DREVÍN:

65	Pyrus calleryana 'Chanticleer'
67	Pyrus calleryana 'Chanticleer'
69	Pyrus calleryana 'Chanticleer'
72	Pyrus calleryana 'Chanticleer'
76	Pyrus calleryana 'Chanticleer'
78	Pyrus calleryana 'Chanticleer'
79	Pyrus hybr.
82	Pyrus hybr.
83	Pyrus hybr.
588	Sophora japonica
589	Gleditsia triacanthos 'Inermis'
590	Gleditsia triacanthos 'Inermis'
591	Cerasus (červenokôra)
592	Cerasus (červenokôra)
593	Cerasus (červenokôra)
594	Cerasus (červenokôra)
595	Cerasus (červenokôra)
596	Cerasus (červenokôra)
597	Cerasus (červenokôra)
598	Cerasus (červenokôra)
600	Cerasus (červenokôra)
601	Cerasus (červenokôra)
602	Betula pendula
603	Betula pendula
604	Betula pendula
605	Betula pendula
606	Betula pendula
607	Pyrus calleryana 'Chanticleer'
608	Pyrus calleryana 'Chanticleer'
609	Pyrus calleryana 'Chanticleer'
610	Gleditsia triacanthos 'Sunburst'
611	Gleditsia triacanthos 'Sunburst'
612	Betula sp.
613	Betula sp.
614	Betula sp.
617	Acer platanoides 'Globosum'
621	Juglans regia
622	Aesculus hippocastanum
623	Pyrus calleryana 'Chanticleer'
625	Pinus nigra
630	Betula pendula
632	Picea pungens
633	Betula pendula
634	Juniperus x media 'Hetzii'
635	Thuja occidentalis
636	Acer pseudoplatanus
637	Juniperus x media 'Hetzii'
638	Hibiscus syriacus 'Helene'
639	Pinus nigra
640	Hibiscus syriacus 'Helene'
641	Hibiscus syriacus 'ružovokvetý'
642	Juniperus x media
643	Rosa sp.
645	Acer pseudoplatanus
646	Acer platanoides
648	Juniperus x media 'Hetzii'
649	Syringa vulgaris
651	Thuja orientalis
652	Thuja occidentalis
653	Picea pungens 'Glauca'
654	Picea pungens
655	Hibiscus syriacus
656	Tilia cordata
657	Tilia cordata
659	Acer platanoides
660	Acer platanoides
661	Acer pseudoplatanus
662	Acer pseudoplatanus
663	Acer platanoides
664	Acer platanoides
665	Acer platanoides
666	Acer platanoides
667	Tilia cordata
668	Acer pseudoplatanus
669	Acer platanoides
671	Pinus nigra
672	Tilia cordata
673	Aesculus hippocastanum
674	Tilia cordata
675	Platanus x acerifolia
676	Pinus nigra
677	Pinus nigra
678	Pinus nigra
679	Pinus nigra
680	Acer platanoides
681	Acer platanoides
682	Betula pendula
683	Betula pendula
684	Betula pendula
686	Picea abies
687	Picea abies
688	Picea abies
690	Picea abies
691	Picea abies
692	Picea pungens 'Glauca'
693	Picea pungens
695	Picea abies
699	Larix decidua
700	Picea abies
705	Picea abies
706	Betula pendula
707	Thuja occidentalis
708	Thuja occidentalis
709	Betula pendula
711	Pinus nigra
712	Tilia cordata
713	Larix decidua
714	Cydonia oblonga
716	Acer platanoides
717	Acer platanoides
718	Acer platanoides
719	Acer platanoides
720	Acer platanoides
721	Acer platanoides
722	Acer sacharinum
723	Acer pseudoplatanus
724	Acer platanoides
725	Tilia cordata
726	Pinus nigra
727	Pinus nigra
728	Tilia cordata
729	Gleditsia triacanthos 'Inermis'
730	Gleditsia triacanthos 'Inermis'
779	Philadelphus coronarius

LEGENDA KOMPOZIČNÝCH PRVKOV:

stav	návrh	
		listnatý ker
		ihličnatý ker
		listnatý strom
		ihličnatý strom
		plochy EPDM červená vínová 80% a tehlovo červená 20%
		plochy ihrísk EPDM pieskovo žltá 80% a žltá 20%
		cyklochodník - SO 04
		dlaždený chodník - SO 04
		trvalky/ okrasné trávy/ nízke kry
		trávnik
		trávnik/ dosev vysokozáťažovej trávnej zmesi
		xerofytná kvetinová lúka
		vodopriepustný prírodný minerálny povrch - žltý
		vodopriepustný prírodný minerálny chodník - antracitový
		dlaždené plochy - betónová dlažba sivej farby hr.60mm
		chodník asfalt/betón
		hranice riešeného územia
		lavička
		kruhová lavička
		exteriérová hojdacia sieť (komunitná záhrada)
		stôl s lavicami (komunitná záhrada)
		vermikompostér (komunitná záhrada)
		stôl s lavicami pre 6-8 osôb vrátane 2 vozíčkarov
		svietidlo LED parkové 60W, 3510 lm,na stožiari v=4m
		odpadkové koše

LEGENDA INŽINIERSKYCH SIETÍ:

	elektrické vedenie/ verejné osvetlenie
	komunikačné vedenie Orange / UPC
	vodovod
	kanalizácia
	plynovod
	teplovod
	návrh - odvodňovací žľab s vnútorným spádovaním 150mm šírky, triedy zaťaženia: A15, B125, C250, D400, E600,F900 podľa STN EN 1433
	vodovodná prípojka s úžitkovou vodou HDPE40 - DN 40mm

LEGENDANAVRHOVANÝCH DREVÍN:

A - *Sorbus domestica* - jarabina oskorušová
B - *Prunus cerasifera ´Nigra´* - slivka čerešňoplodá
C - *Juglans regia 'Lake'* - orech kráľovský
D - *Cydonia oblonga 'Vranja* - dula podlhovastá
E - *Cerasus avium* - čerešňa vtáčia (zmes krajových odrôd)
F - *Acer platanoides* - javor mliečny
G - *Robinia pseudoacacia 'Frisia'* - agát biely Frisia
H - *Gleditsia triacanthos 'Sunburst'* - gledíčia trojtŕňová Sunburst
I - *Pyrus calleryana ‚Chanticleer'* - hruška okrasná
J - *Ginkgo biloba 'Princeton Sentry'* - ginkgo dvojlaločné
K- *Pinus sylvestris* - borovica lesná
L - *Malus domestica* - jabloň domáca (zmes krajových odrôd)
M - *Pyrus communis* - hruška obyčajná (zmes krajových odrôd)
N - *Tilia tomentosa* - lipa striebristá
O - *Castanea sativa* - gaštan jedlý

LEGENDA NAVRHOVANÝCH TRVALIEK/ OKRASNÝCH TRÁV/ NÍZKYCH KROV:

PLOCHA Z1

Verbena bonariensis (VB) - 2ks/m^2, t.j. spolu 125ks
Gaura lindheimeri (GL) - 2ks/m^2, t.j. spolu 125ks
Allium sphaerocephalon (AS) - 4ks/m^2, t.j. spolu 255ks
Stipa tenuissima (ST) - 3ks/m^2, t.j. spolu 190ks

PLOCHA Z2

Verbena bonariensis (VB) - 2ks/m^2, t.j. spolu 42ks
Gaura lindheimeri (GL) - 2ks/m^2, t.j. spolu 42ks
Allium sphaerocephalon (AS) - 4ks/m^2, t.j. spolu 84ks
Stipa tenuissima (ST) - 3ks/m^2, t.j. spolu 63ks

PLOCHA Z3

Verbena bonariensis (VB) - 2ks/m^2, t.j. spolu 128ks
Gaura lindheimeri (GL) - 2ks/m^2, t.j. spolu 128ks
Allium sphaerocephalon (AS) - 4ks/m^2, t.j. spolu 256ks
Stipa tenuissima (ST) - 3ks/m^2, t.j. spolu 192ks

PLOCHA TZ1 - TZ4

Hosta hybrida 'Blue Angel 1ks/m^2, t.j. spolu 75ks/ plochu - t.j.300ks spolu
Mahonia aquifolium - 1ks/m^2, t.j. spolu 75ks/ plochu - t.j.300ks spolu

Technické poznámky:

- PRED ZAČATÍM VÝKOPOVÝCH PRÁC JE POTREBNÉ VYTÝČIŤ VŠETKY PODZEMNÉ SIETE ICH SPRÁVCAMI, PRI ICH KRIŽOVANÍ A SÚBEHU JE NUTNÉ DODRŽAŤ NORMU STN 736005
- Ochranné pásmo vedenia je široké 0,5 m od osi jeho trasy po oboch stranách a prebieha po celej dĺžke jeho trasy. Hĺbka a výška ochranného pásma je 2 m od úrovne zeme, ak ide o podzemné vedenie a v okruhu 2 m, ak ide o nadzemné vedenie.
- projekt spĺňa aj krajinárske normy:

STN 83 7010 Ochrana prírody. Obetrovanie, udržiavanie a ochrana stromovej vegetácie
STN 83 7015 Technológia vegetačných úprav v krajine. Práca s pôdou
STN 83 7016 Technológia vegetačných úprav v krajine. Rastliny a ich výsadba
STN 83 7018 Technológia vegetačných úprav v krajine. Technicko-biologické spôsoby stabilizácie terénu. Stabilizácia výsevom, výsadbami, konštrukciami zo živých a neživých materiálov a stavebných prvkov, kombinovanými konštrukciami
STN 83 7019 Technológia vegetačných úprav v krajine. Rozvojová a udržiavacia starostlivosť o vegetačné plochy

S
Z V
J

SADA ČÍSLO:

AUTORIZAČNÁ PEČIATKA:

Toto architektonické dielo podlieha ochrane v zmysle Autorského zákona č. 185/ 2015 Z.z.. Akékoľvek jeho ďalšie použitie a reprodukovanie je možné iba so súhlasom autora.

SÚRADNICOVÝ SYSTÉM : JTSK
VÝŠKOVÝ SYSTÉM : Bpv

ZODPOVEDNÝ PROJEKTANT	Ing. Ivana Štigová Kučírková, MSc.	
VYPRACOVAL	Ing. Michal Štiga	
KONTROLOVAL	Ing. Ivana Štigová Kučírková, MSc.	

AUTOR PROJEKTU	Ing. Ivana Štigová Kučírková, MSc.	Ing. Ivana Štigová Kučírková, MSc. krajinná architektúra / landscape architecture Cetuna 1294, 916 11 Bzince pod Javorinou IČO: 40970531, DIČ: 1073856652	
HLAVNÝ INŽINIER PROJEKTU	Ing. Ivana Štigová Kučírková, MSc.		
STAVEBNÍK	Mesto Trnava, Hlavná č. 1, 917 71 Trnava		
PARCELA	RN C č. 5671/6, 5671/92	STUPEŇ	DRS
STAVBA	Obnova sídliskového vnútrobloku Agátka v Trnave - zóna E	PROFESIA	KRAJINNÁ ARCHITEKTÚRA
OBJEKT	SO-01 Krajinná architektúra	FORMÁT	A4 x 20
		DÁTUM	06/2020
		MIERKA	1:250
VÝKRES	Situácia - celkové architektonicko-technické riešenie	ČÍSLO ZÁK	06/06/2018

KA

Č.VÝKR. 1.3